

**Vedlegg 2**  
**Kapittel 2.1**



# Vedlegg 2

## SITUASJONSKART




Eiendom:	Gnr: 0	Bnr: 0	Fnr: 0	Snr: 0
Hj.haver/Fester:	Adresse:			

ØRLAND KOMMUNE

Dato: 13/4-2018 Sign:

Målestokk 1:1500

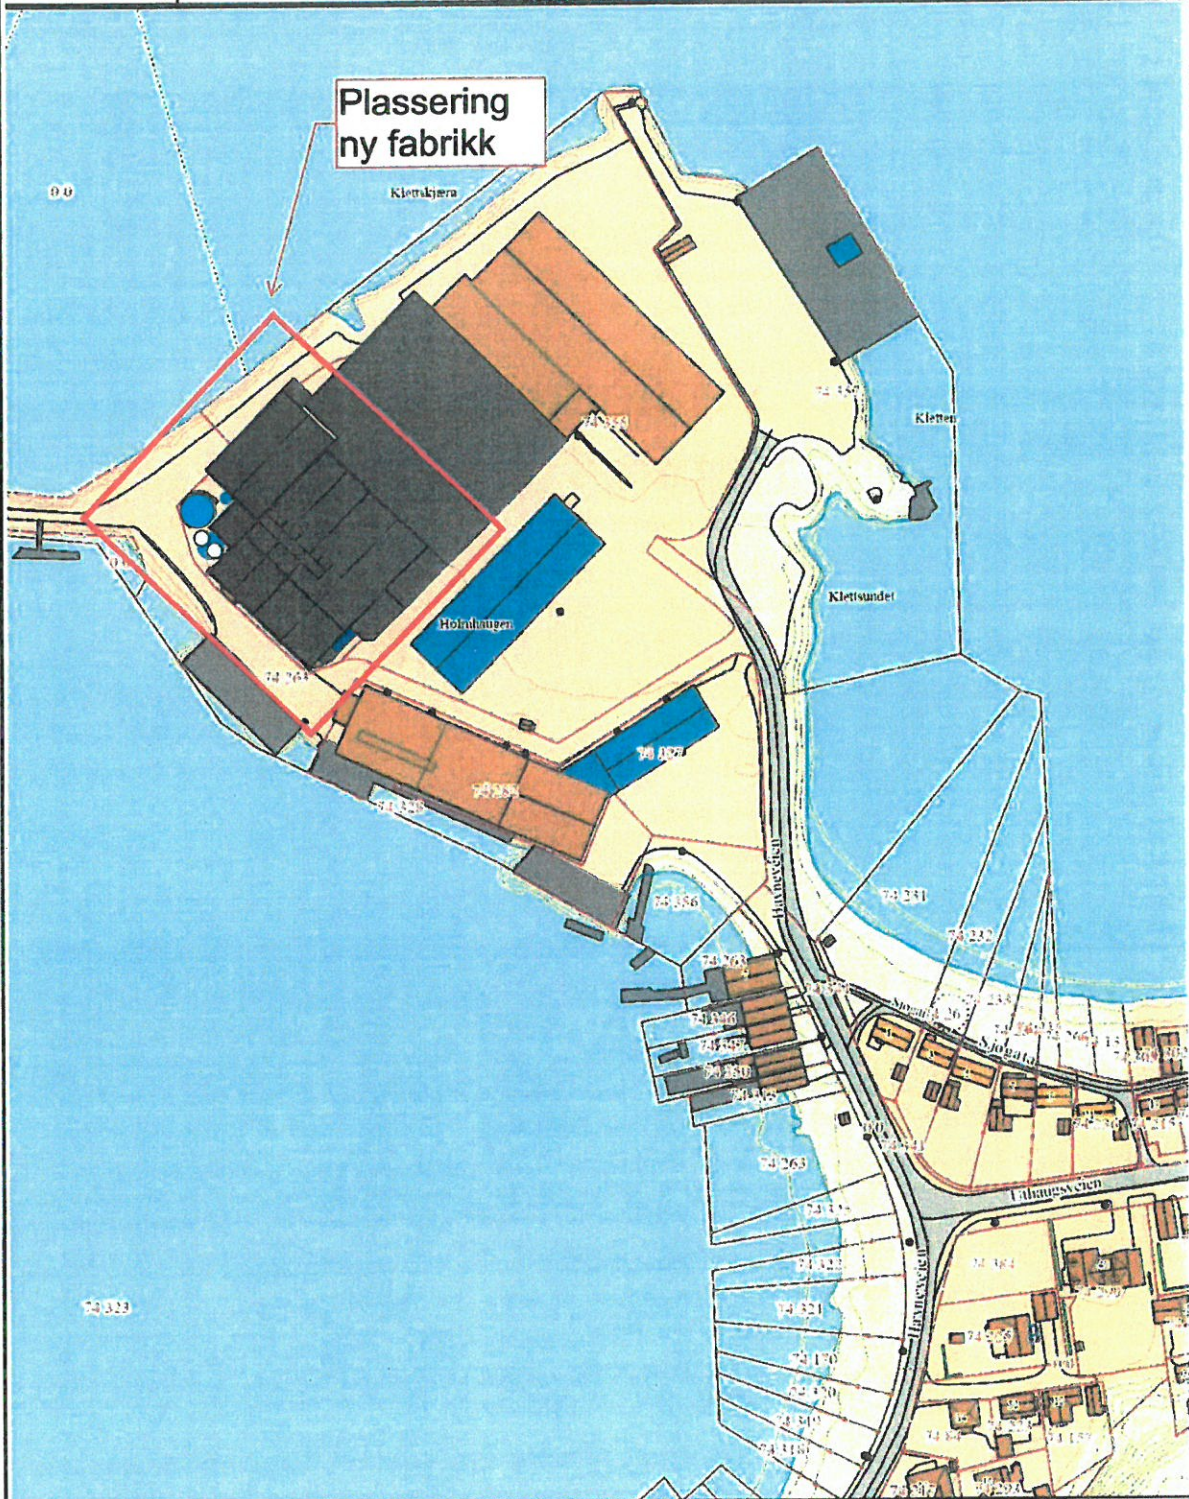

Plassering  
ny fabrikk

Klemkjera

Kletten

Klettsundet

Hørluangen

Falnesveien

let tas forbehold om at det kan forekomme feil på kartet, bl.a. gjelder dette eiendomsgrensar, ledninger/kabler, kummer m.m. som i forbindelse med prosjektering/anleggsarbeid må undersøkes nærmere.

1 6 Situasjonsskart  
1 : 1500

© Denne tegning må ikke kopieres eller benyttes ved forsegninger som Raedergård Entreprenør AS eller utførende tegningkontor ikke

No	Revisjon	Dato

**RAEDERGÅRD**  
ENTREPRENØR AS

TEK. TILSYNSAVDELING Grøntvedt Pelagic AS  
Prosjekt: Havneveien, 7142 Uthaug  
G.nr/b.nr: 74 / 263  
KOMMUNE: Ørland

TEK. ANSVARLIG: Situasjonsplan  
PROSJEKT: NUTRI - Bygget "Forprosjekt"  
ANSVART / TEGNER: TEK. DATER: 13.05.2019 A. Uthaug  
TEK. PROSJEKT NR.: 2460  
TEK. NR.: A201