



1 Snitt utfylling 1
1 : 200

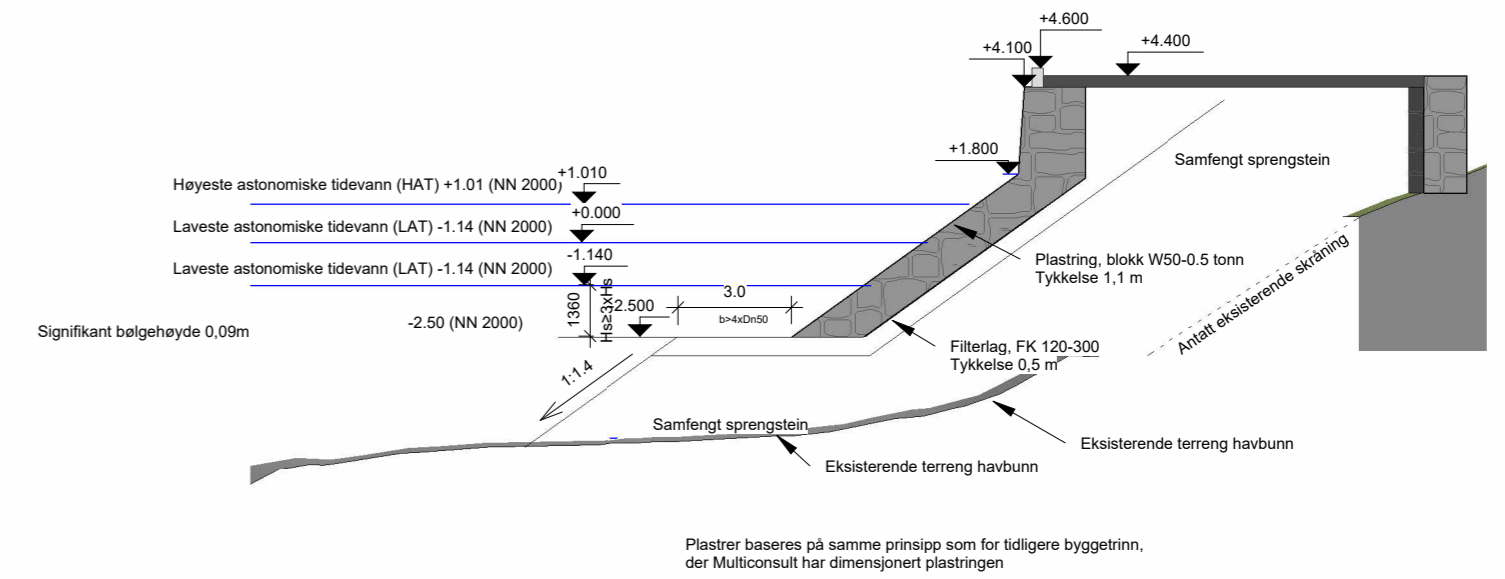

3 Snitt utfylling 3
1 : 200

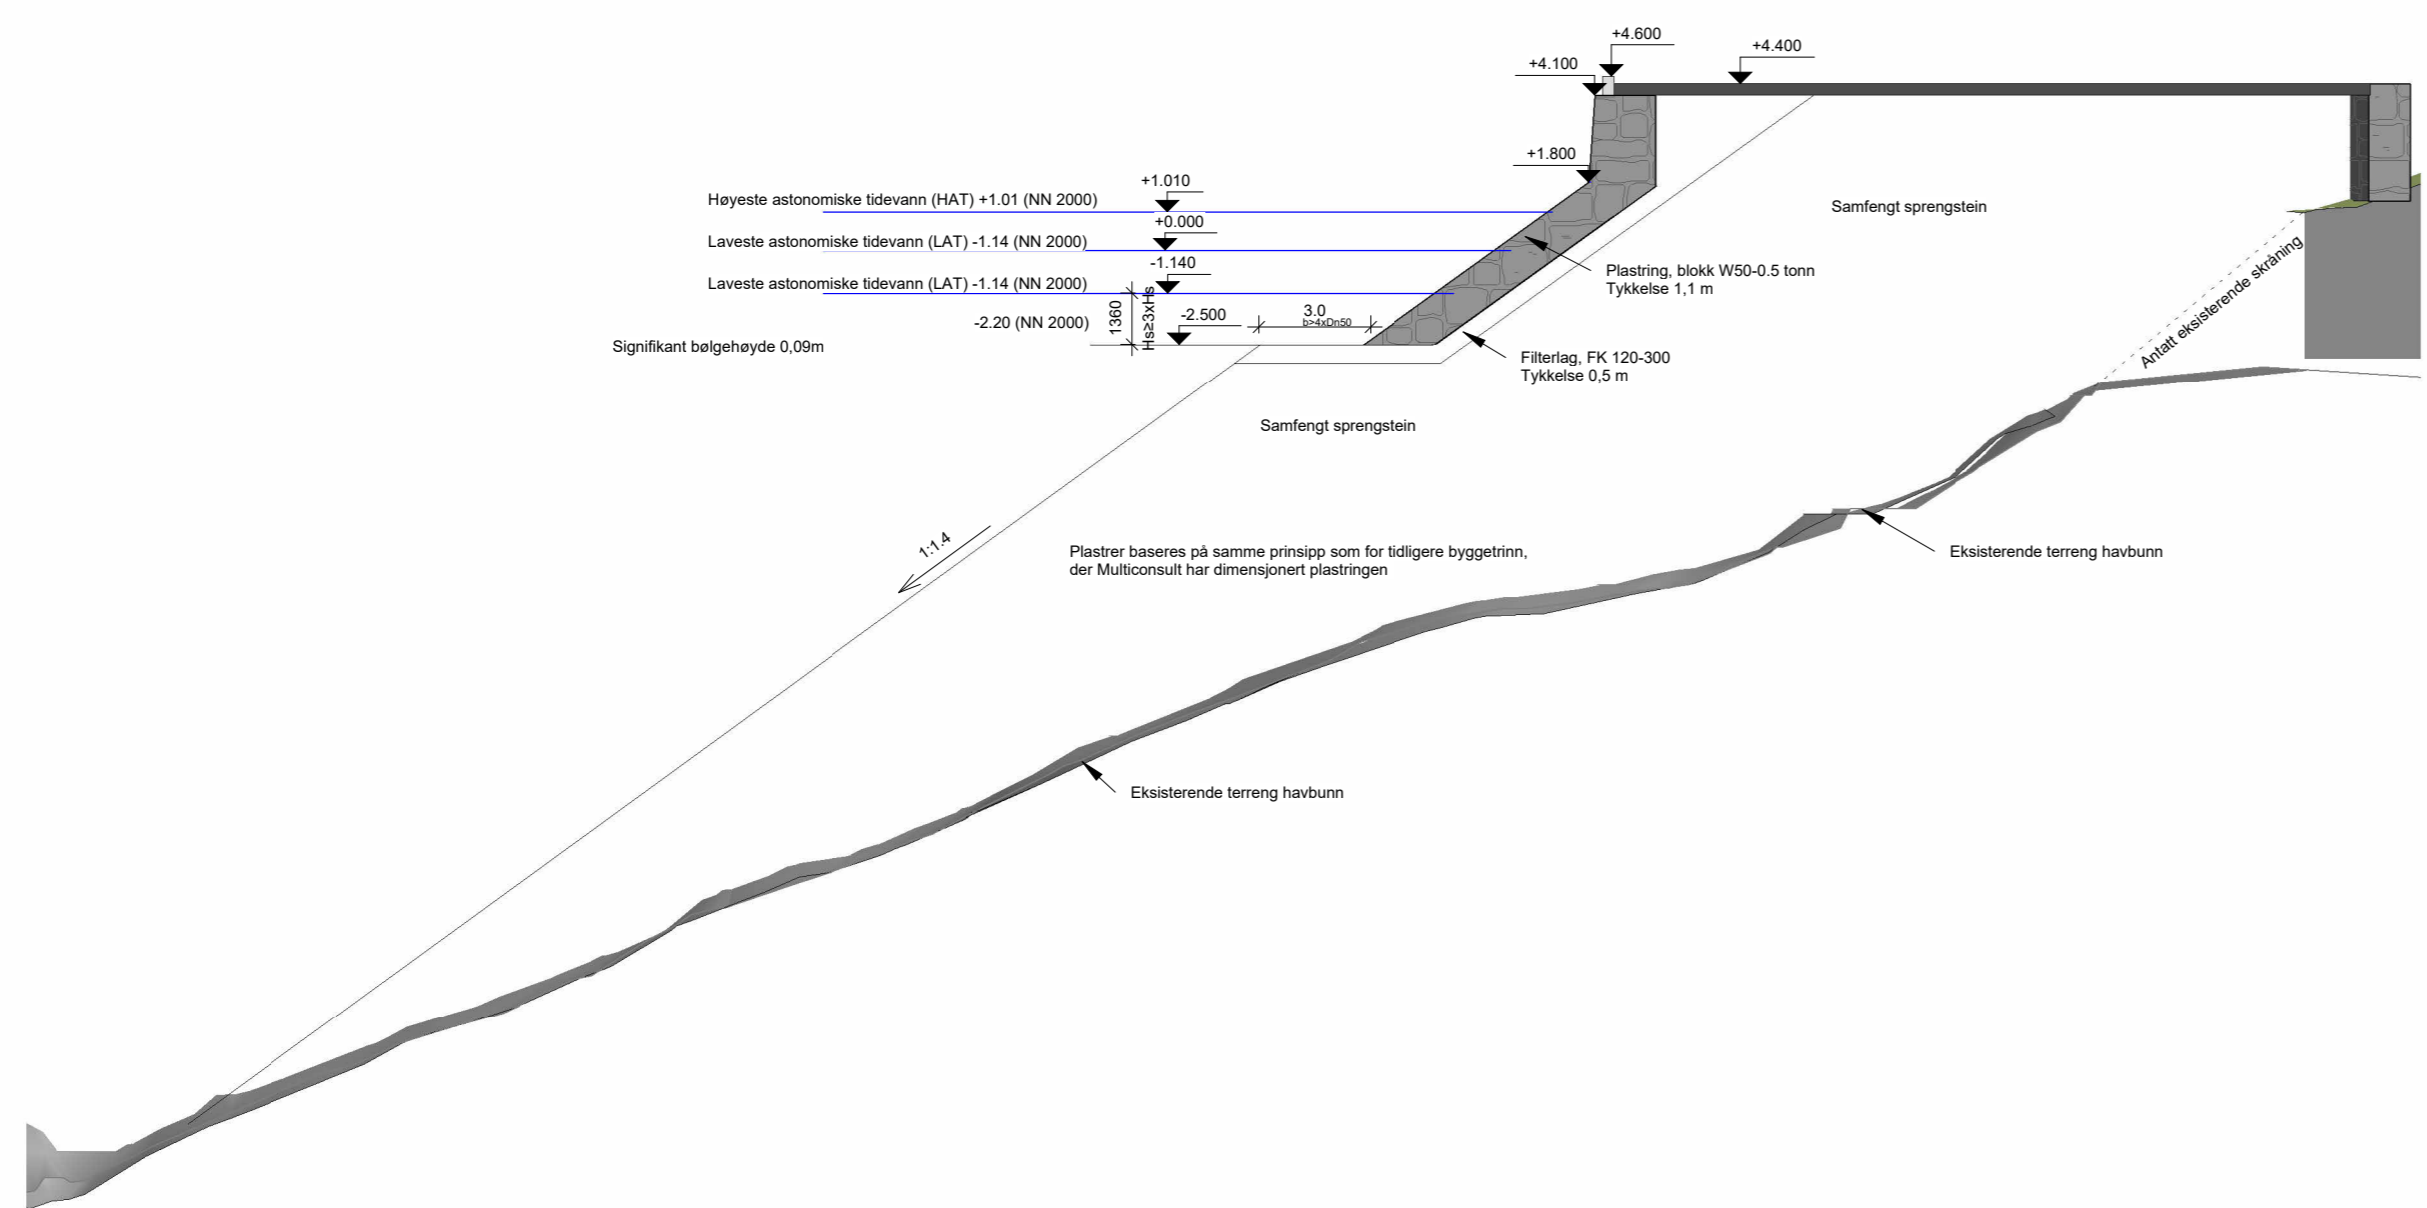

2 Snitt utfylling 2
1 : 200

| | | | | | |
|--|------------|----------------------------|------------------------------|-----------------------------------|----------------|
| E 1 | 2024-07-01 | For godkjenning | CHRMO | HELMOL | CHRMO |
| Rev. | Dato | Beskrivelse | Utarbeidet | Fagkontroll | Godkjent |
| <p>Dette dokumentet er utarbeidet av Norconsult som del av det oppdraget som fremgår nedenfor. Opphavsretten tilhører Norconsult. Dokumentet må bare benyttes til det formål som oppdragsavtalen beskriver, og må ikke kopieres eller gjøres tilgjengelig på annen måte eller i større utstrekning enn formålet tilsier.</p> | | | | | |
| Brevika Eigedom as | | | | Målestokk (gjelder A2) 1 : 200 | |
| <p>Snitt utfylling i sjø Forslag utførelseprinsipp</p> | | | | | |
| Norconsult | | Oppdragsnummer 52304146 | Tegningsnummer A-O-11-006 | | Revisjon E1 |