






Fylling i sjø og kai  
1 : 500

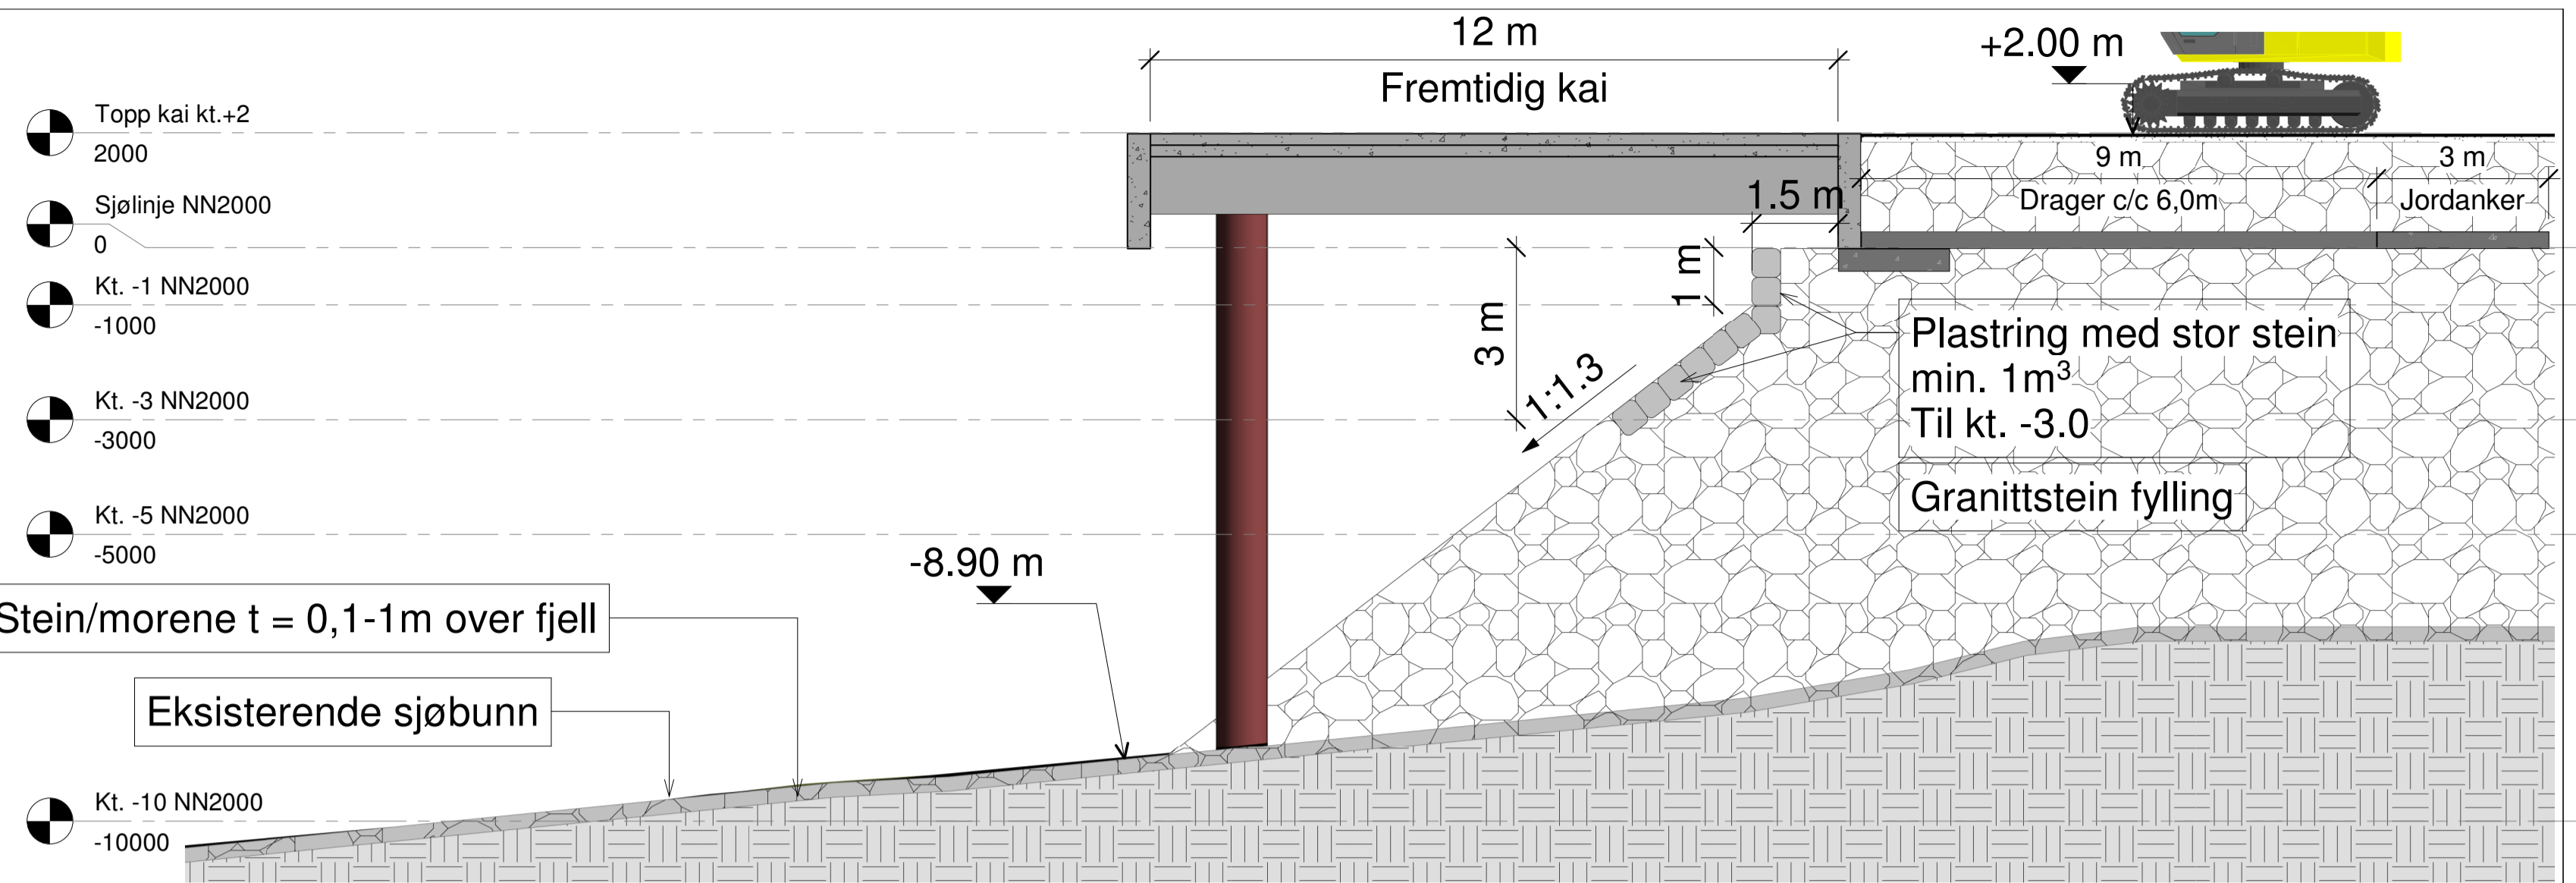

Snitt 1-1 - Typisk snitt - Fylling i sjø og kai  
1 : 100

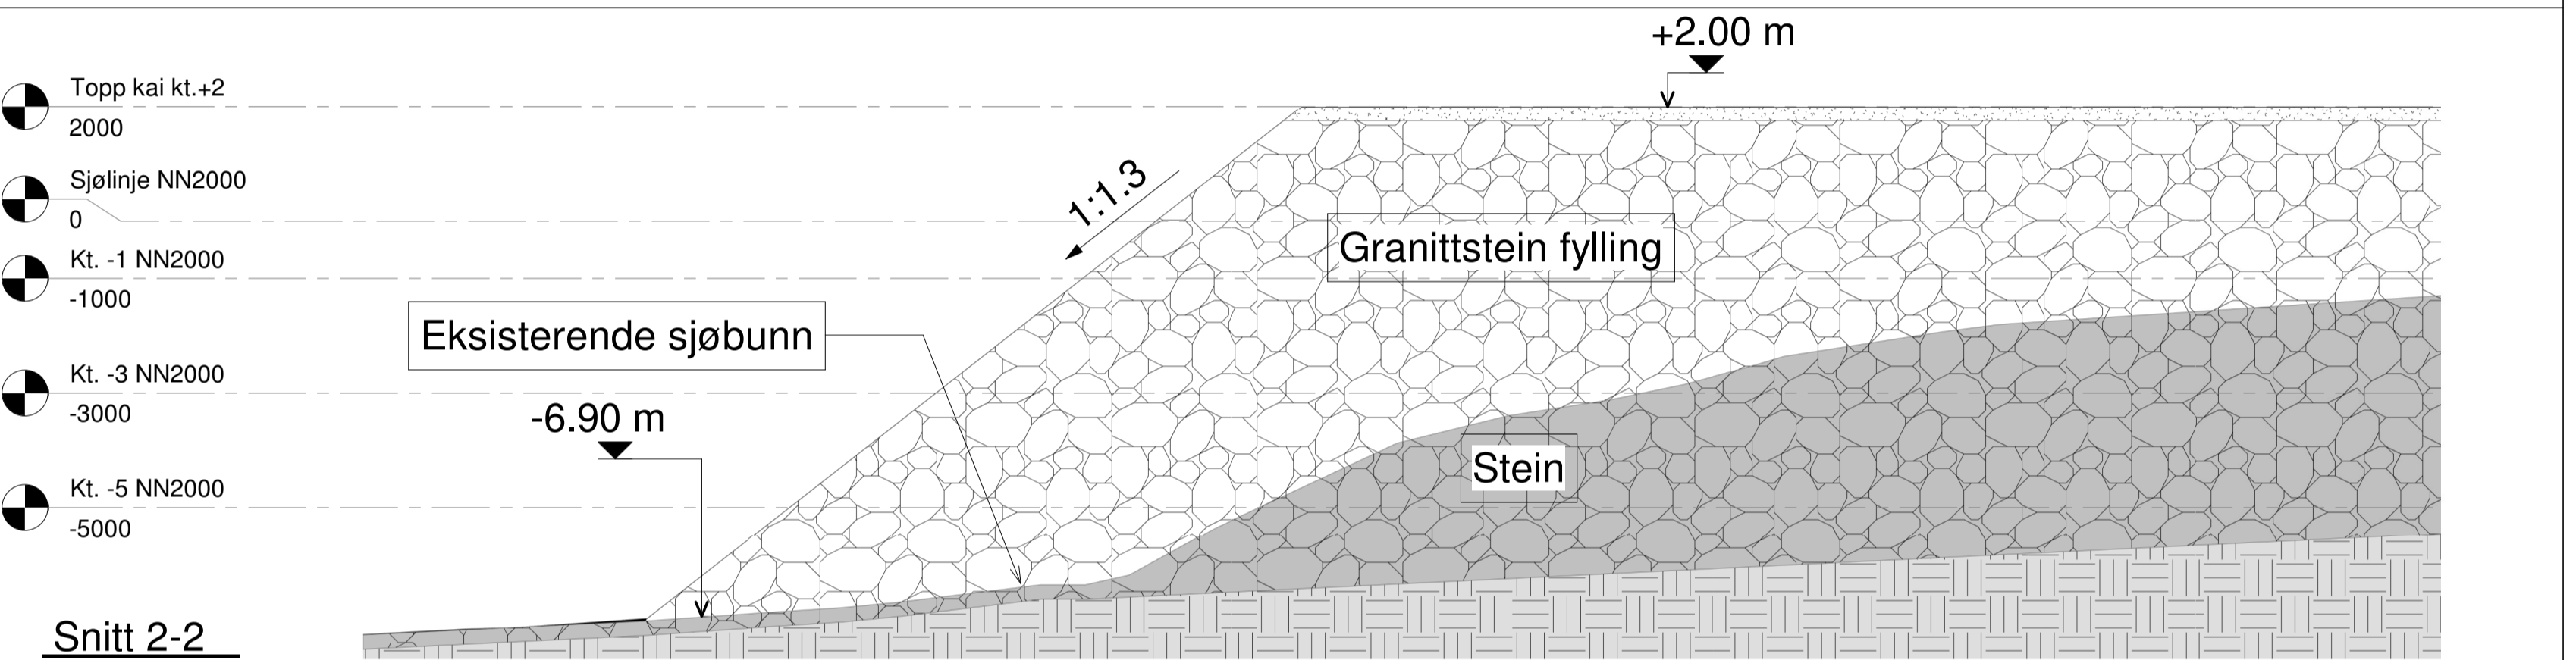

Snitt 2-2  
1 : 100

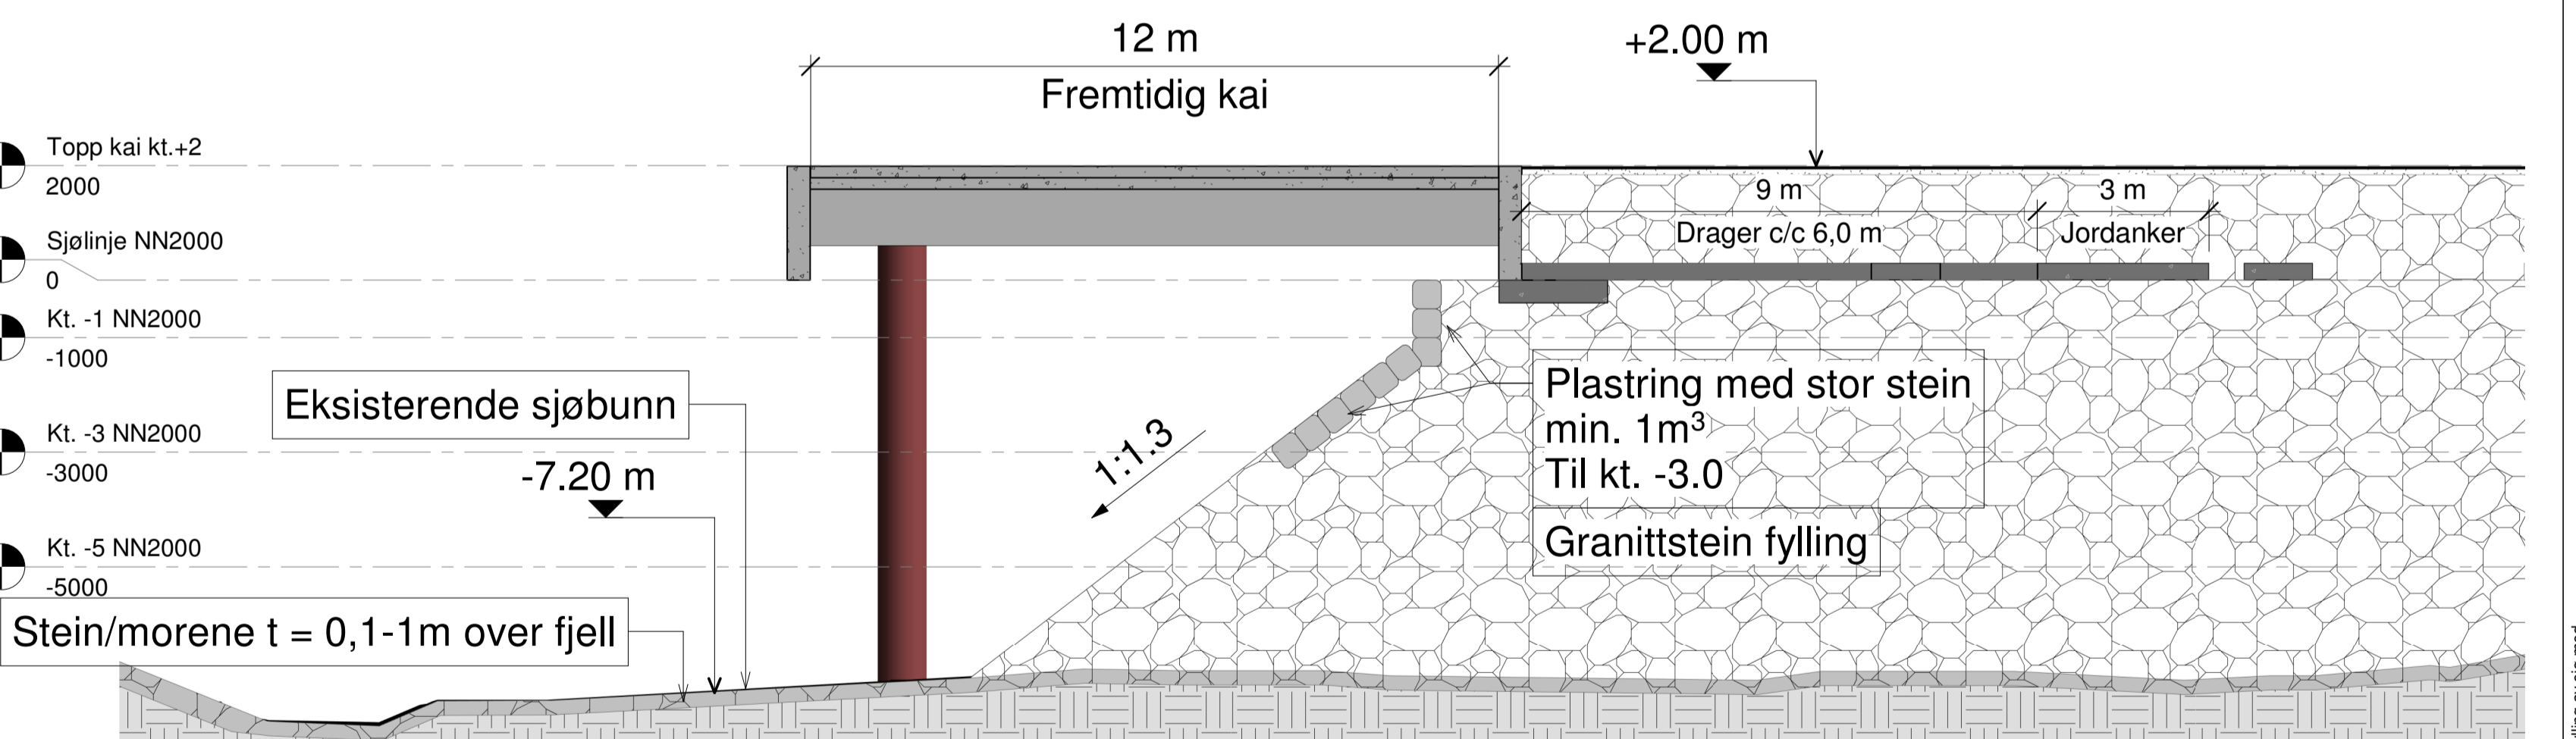

Snitt 3-3  
1 : 100

Rev.	Revisjonen gjelder	Utlørt	Dato
Tilakshaver	Fitjar Mekaniske Verksted AS	Målestokk	As indicated
Prosjekt	Fylling i sjø ved gnr/bnr 65/71 Fitjar	Titel	Plan og snitt A1
Fag kode	A	Prosjekt nr.	23-1782
Tegning nr.	101	Rev.	

Søknad  
ING. ØYVIND JØRGENSEN  
BYGGTEKNISK PROSJEKTERING OG ADMINISTRASJON  
TELEFON 53 40 90 60 - TELEFAX 53 40 90 61  
POST@INGJORGENSEN.NO - WWW.INGJORGENSEN.NO