

SILDØYFJORD

376000


370000

379000

7327000
7326000
7325000
7324000
7323000
7322000
7321000
7320000
7319000
7318000
7317000
7316000
7315000
7314000
7313000

117

side 7

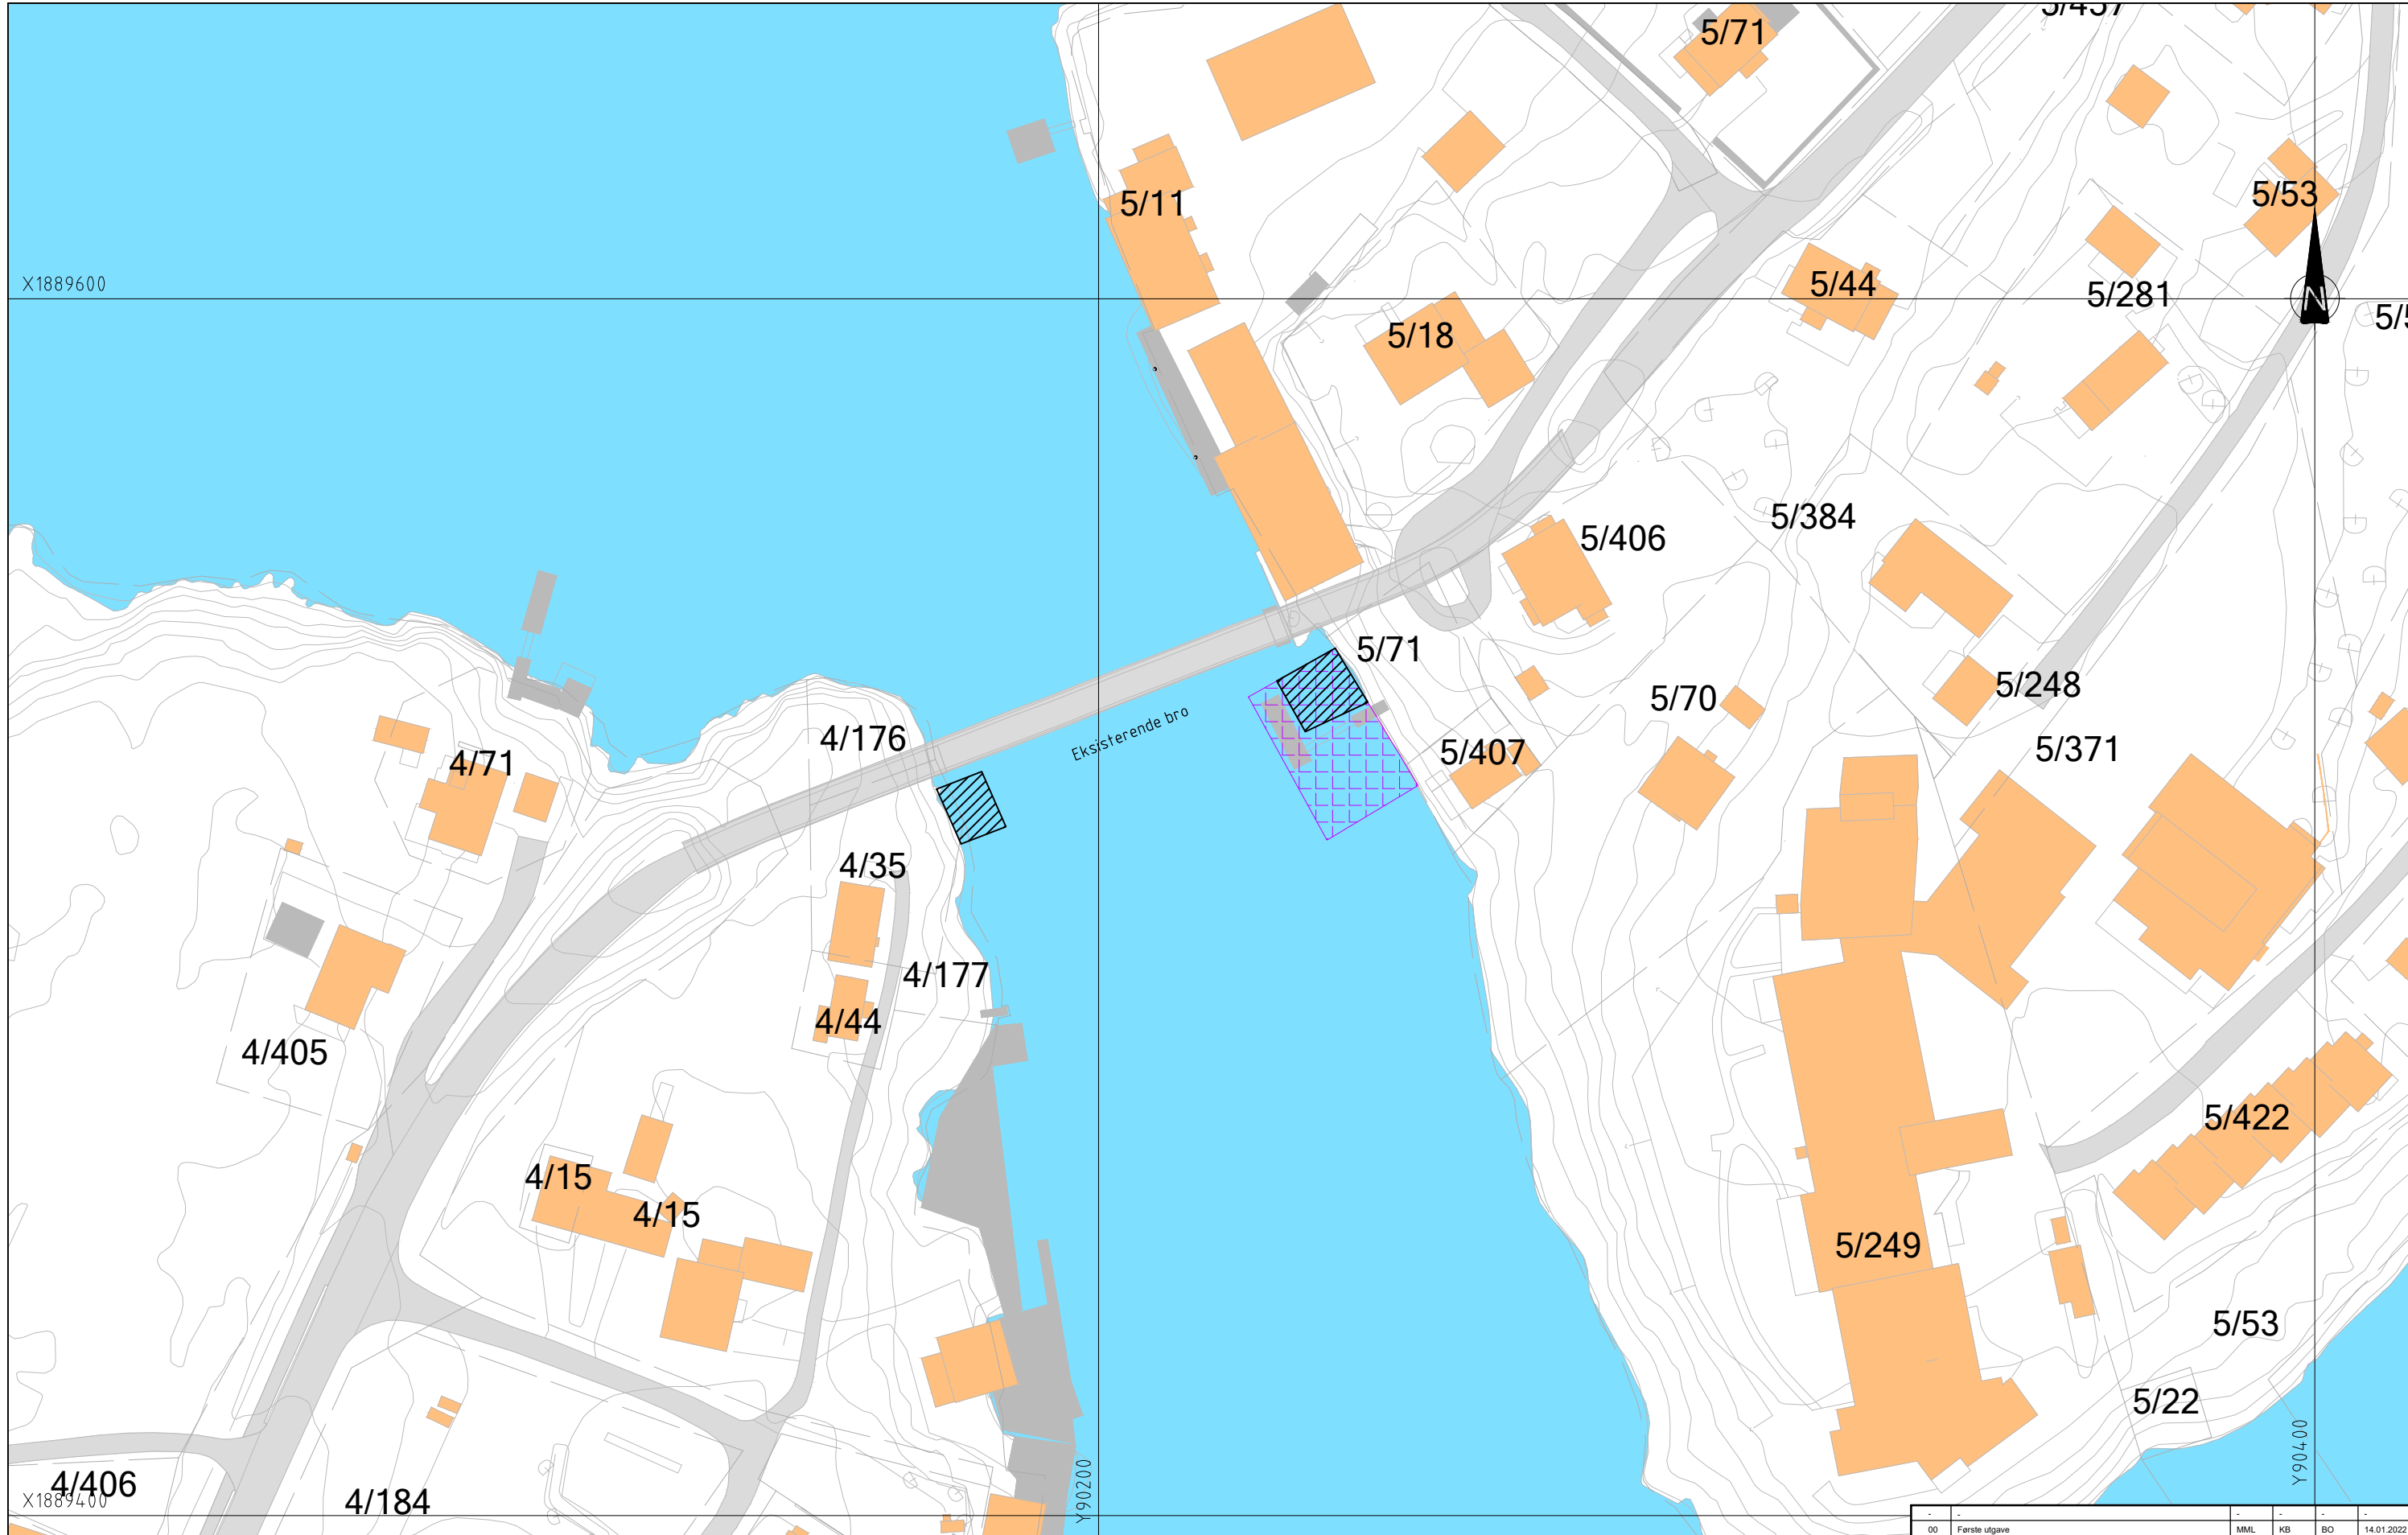

TEGNFORKLARING:

- Mudring (skissert areal)
- Fylling (skissert areal)

MERKNAD:

HENVISNING

00	Første utgave	MML	KB	BO	14.01.2022
Revisjon	Revisjonen gjelder	Utlarb	Kontr	Godkjent	Rev. dato
 Nordland FYLKESKOMMUNE		DEGREE OF FREEDOM		Tegningsdato 14.01.22 Bestiller Terje Krommen Produsert av -	
FV828 S1D1 Fv. 828 Herøysundbrua Skisse - fylling og mudring i sjø		Prosjektnummer 2111188 Arkivreferanse		Målestokk (format) 1:1000 (A3) Koordinatsystem EUREF89 NTM12 / NN2000	
Utlarbeidet av	Kontrollert av	Godkjent av	Konsulentarkiv	Tegningsnummer / revisjonsbokstav	
MML	KB	BO	-	0	