


E6 Ranheim – Værnes


**Søknad om tillatelse til
etablering av deponi – M14
Malvik**

Vedlegg 1 – Tegninger




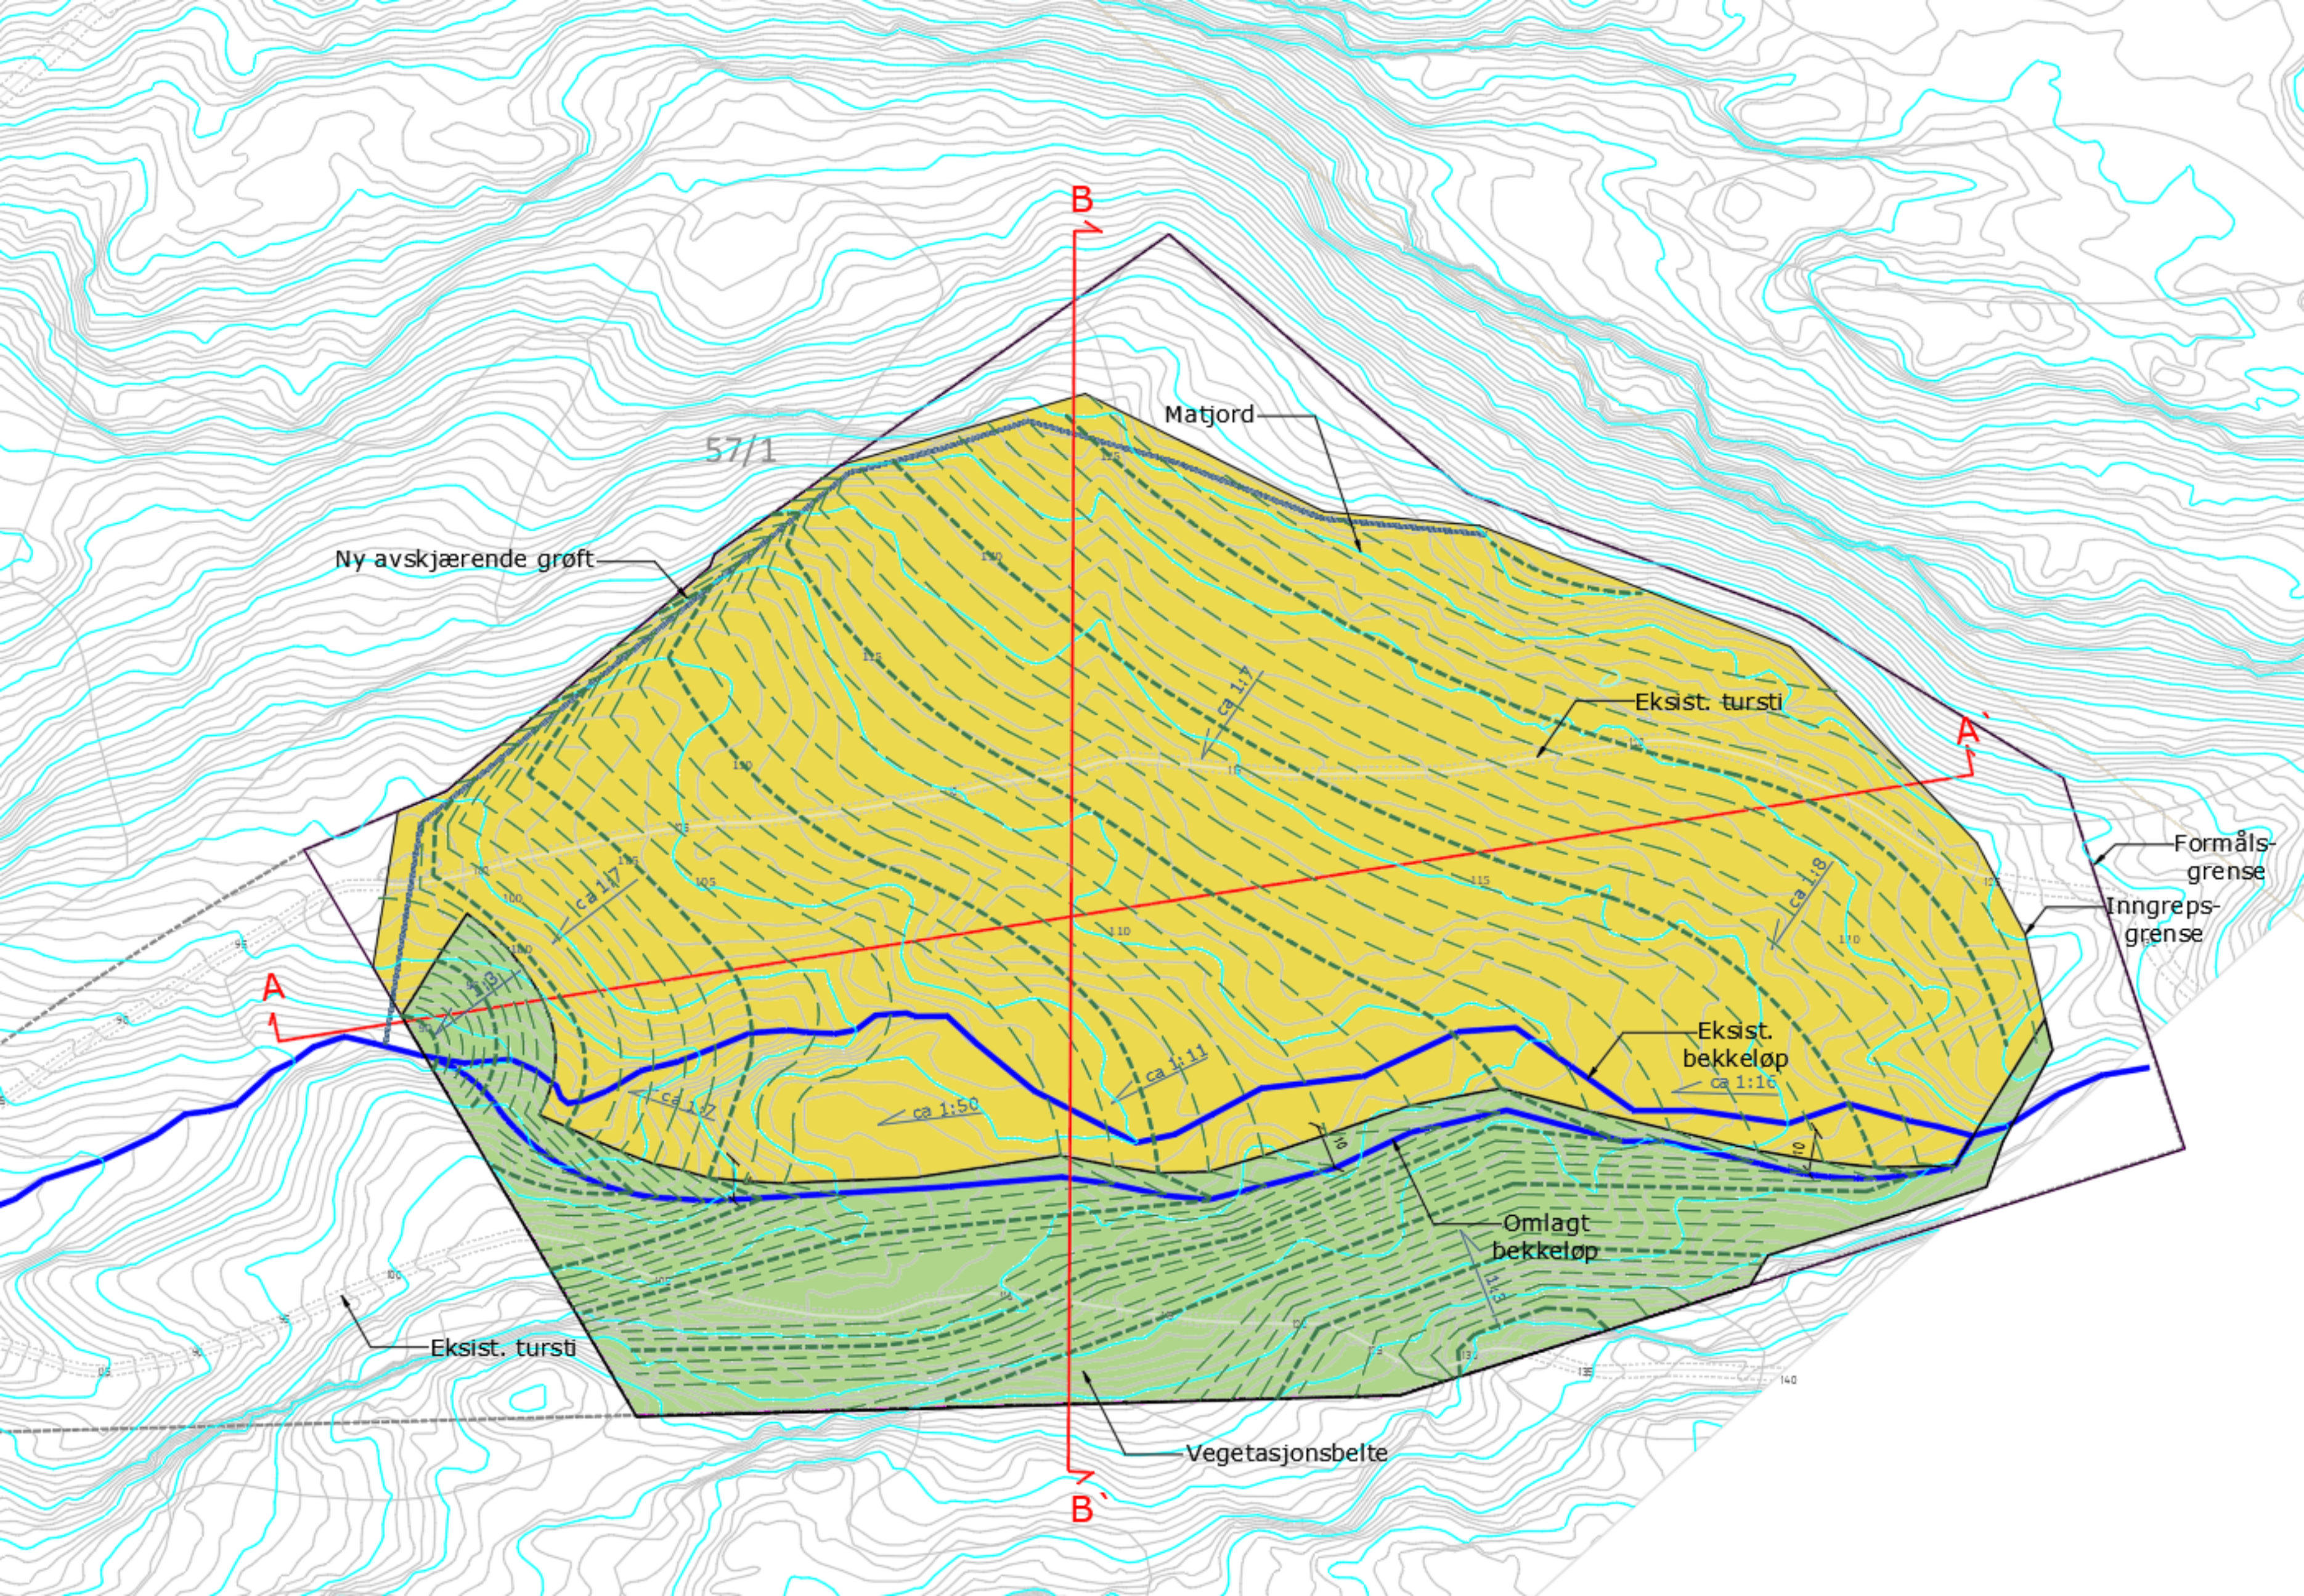


Snitt A-A'

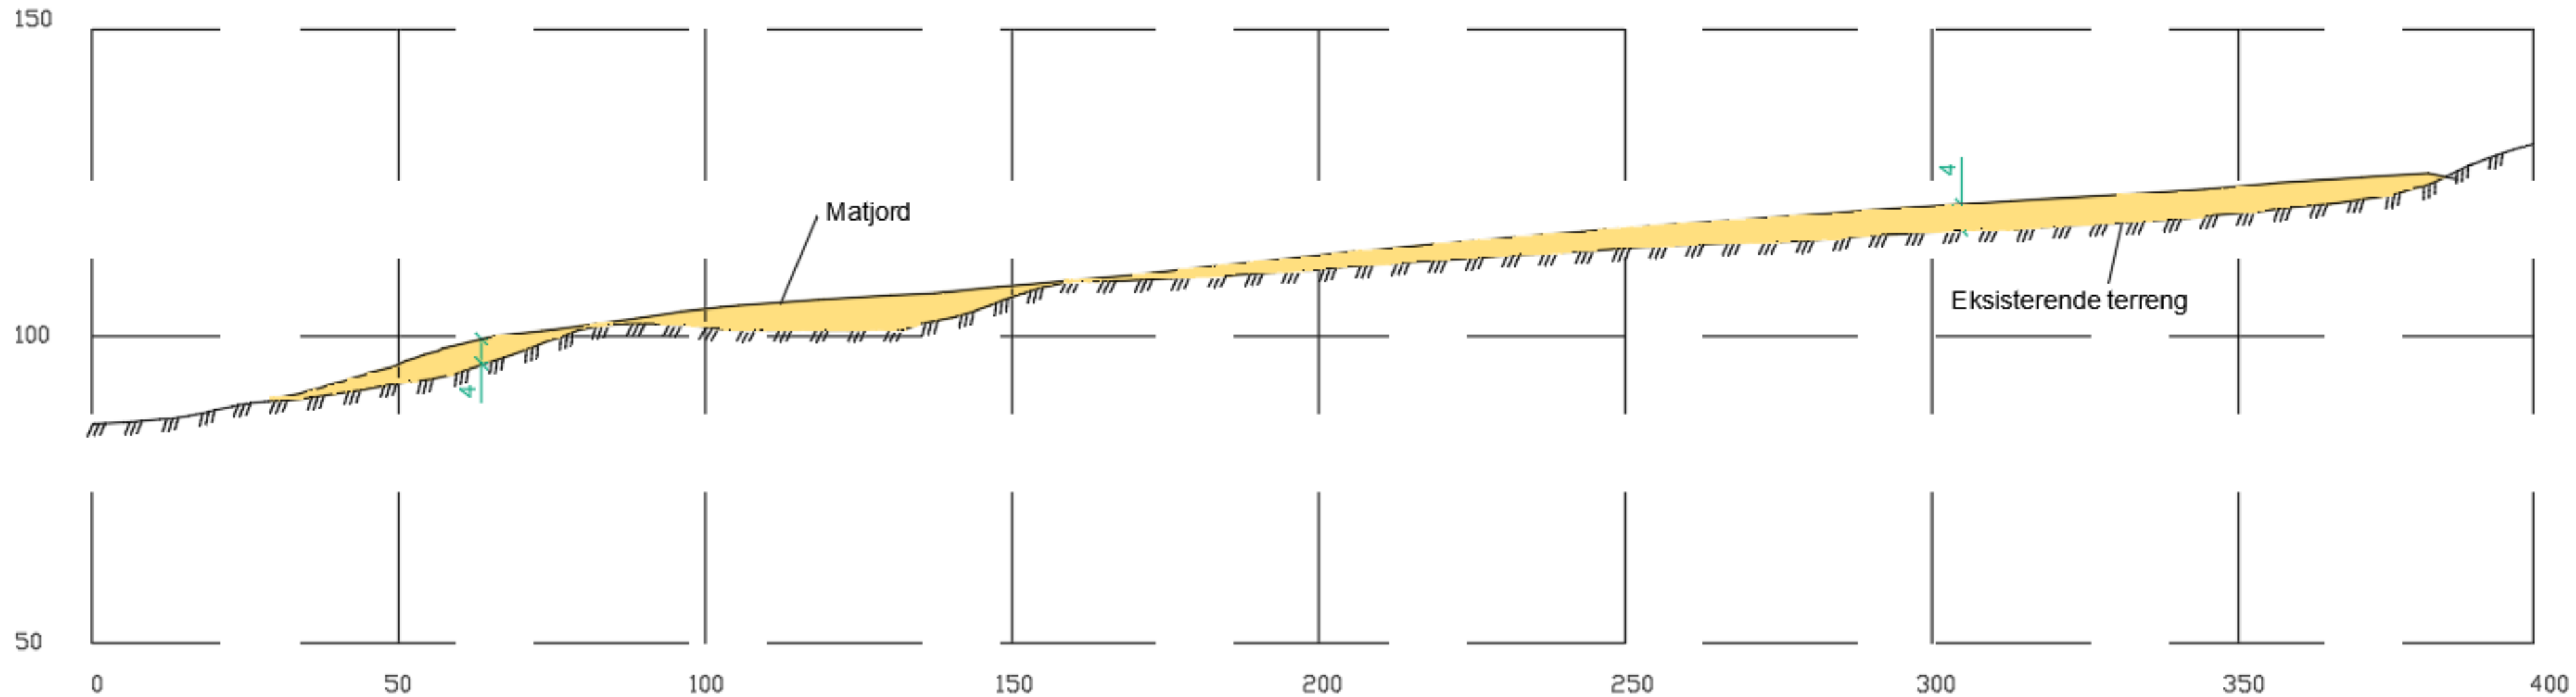

Snitt B-B'

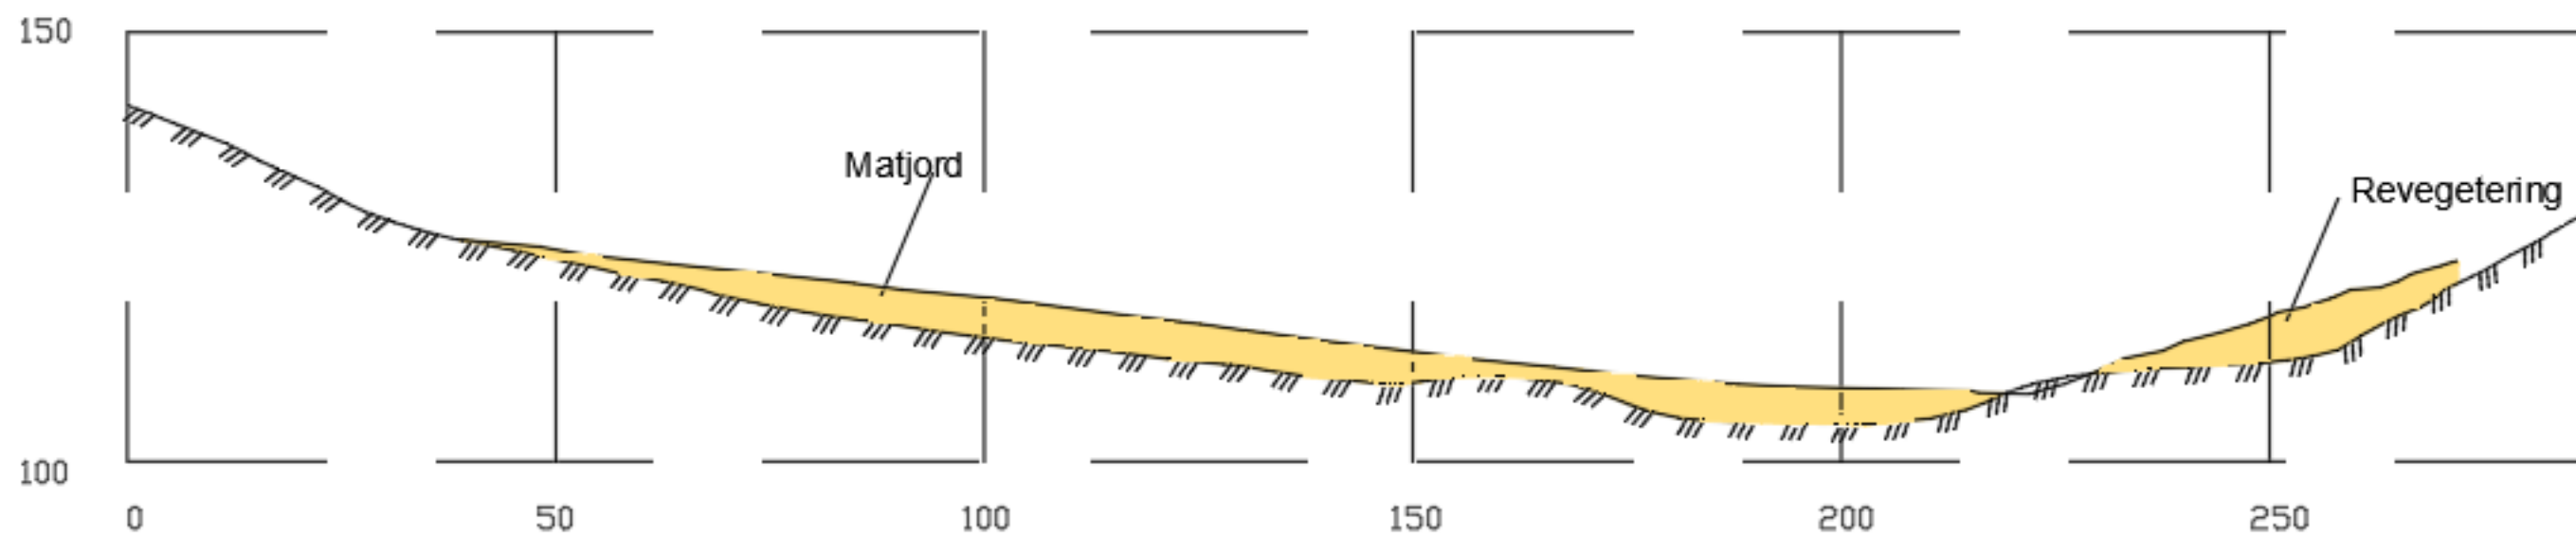

Snitt A-A'

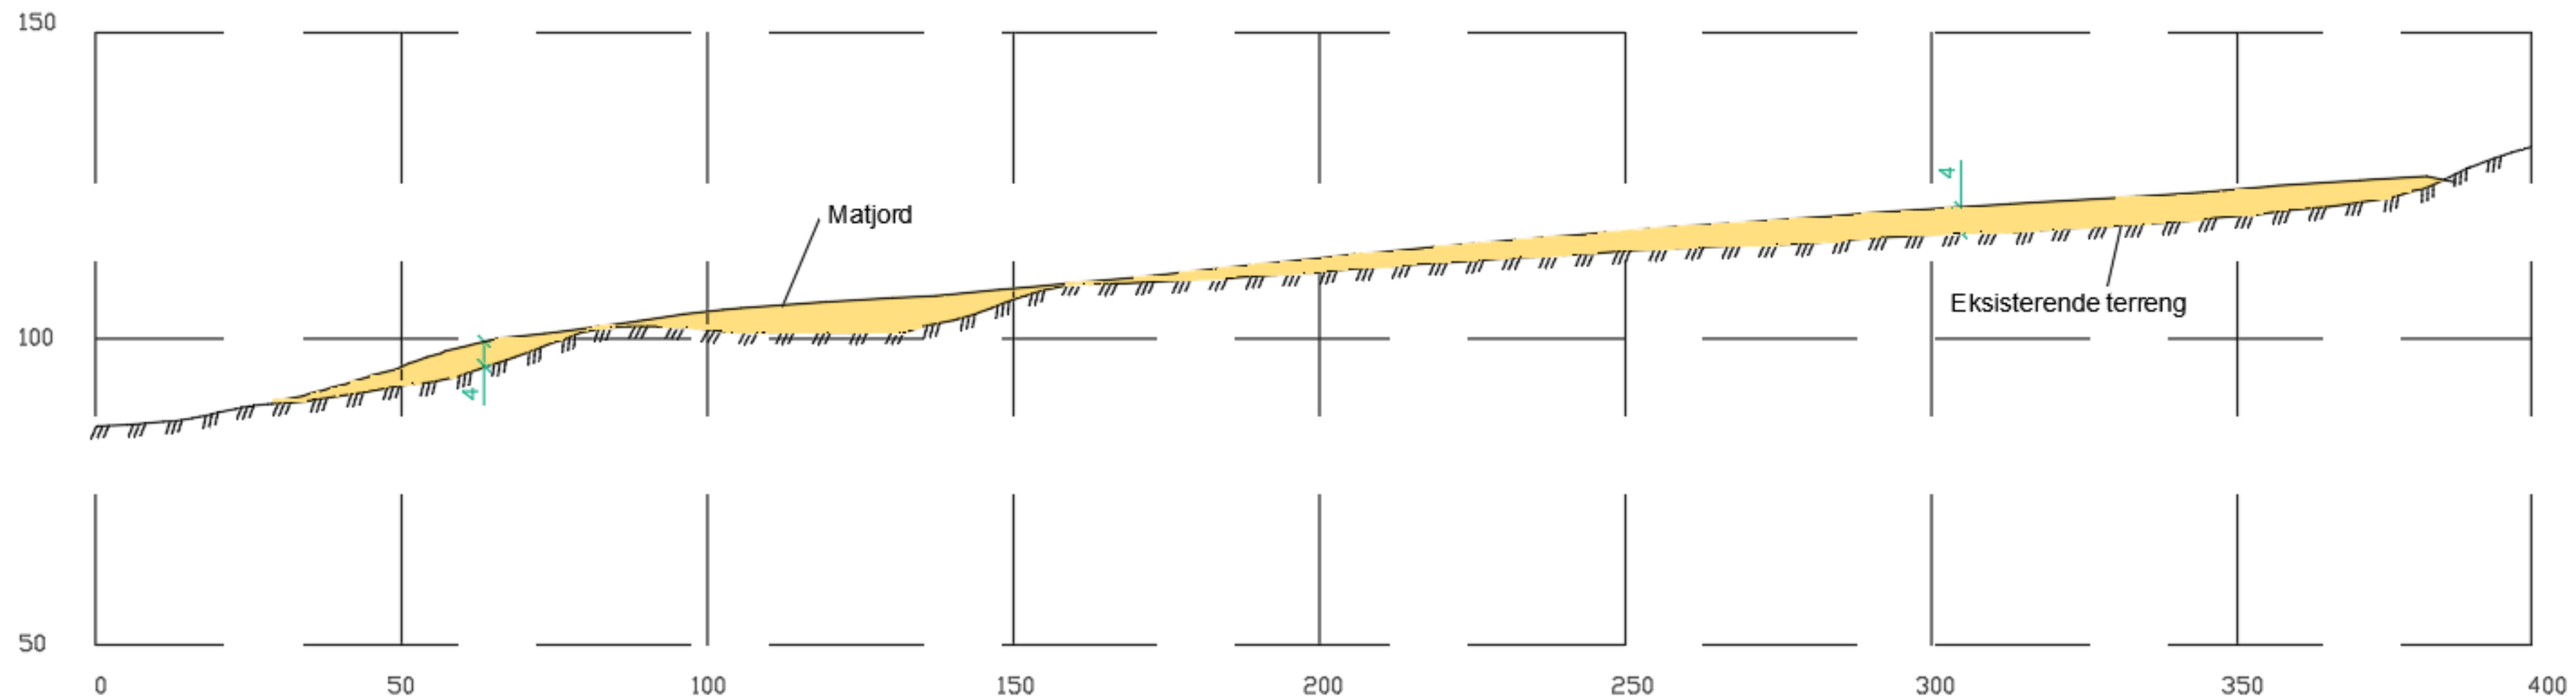

Snitt B-B'

