


Foreløpig! Rørføring og dimensjoner må oppdateres når utvendig VA er avklart.

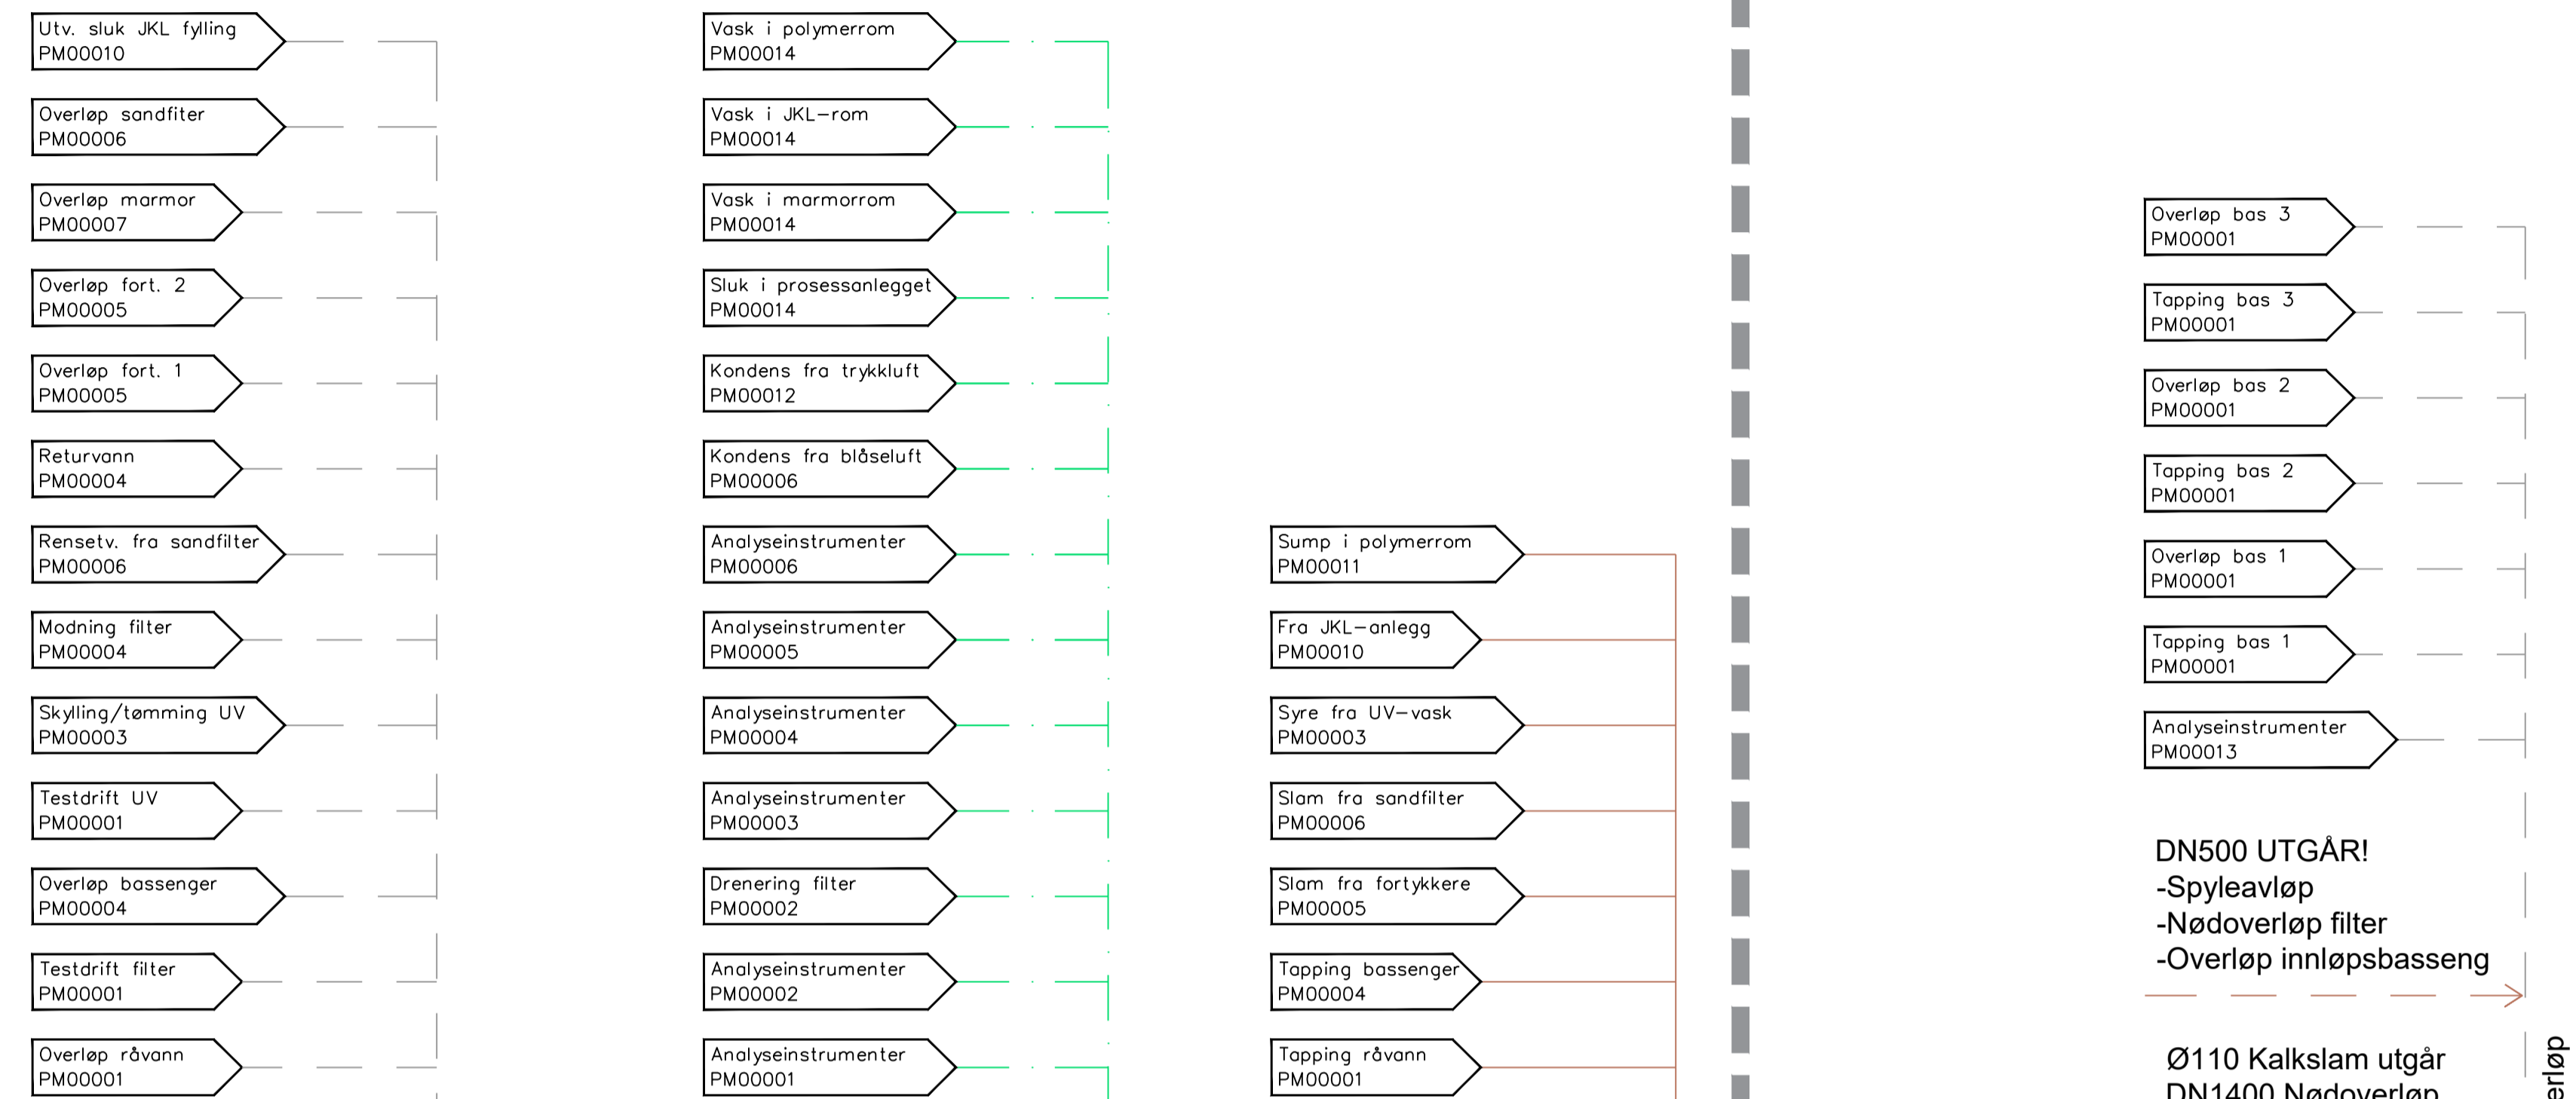

DN?? til overløpskammer


DN? nødoverløp fra prosesskjeller

Utgår?

DN? spillvann

DN? til utjevningsbasseng

9300\_03 Overløp

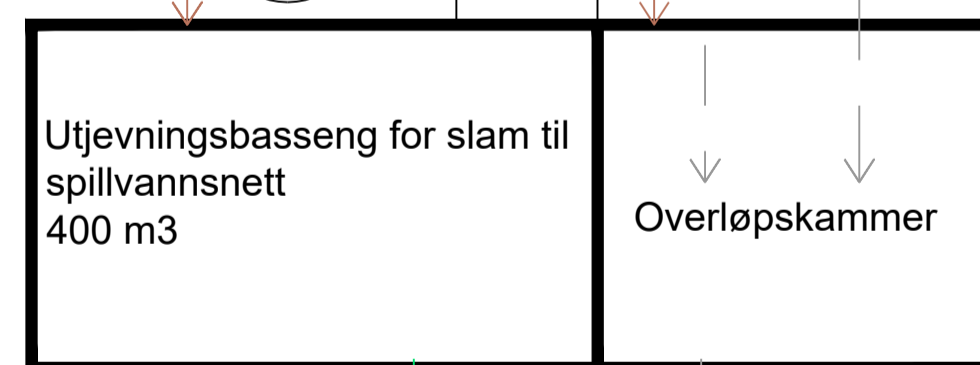

DN500 UTGÅR!  
-Spyleavløp  
-Nødoverløp filter  
-Overløp innløpsbasseng

Ø110 Kalkslam utgår  
DN1400 Nødoverløp  
Ø250 spillvann

DN1400 overløp

TEGNFORKLARING

- |  |                    |  |                           |  |                   |
|--|--------------------|--|---------------------------|--|-------------------|
|  | Pumpe              |  | Nivågiver ultralyd/radar  |  | Måleverdiomformer |
|  | Trykksil           |  | Nivåbryter / vann på gulv |  | Prøvekran         |
|  | Manuell ventil     |  | Trykkgiver                |  |                   |
|  | On/off ventil      |  | Trykkbryter               |  |                   |
|  | Reguleringsventil  |  | Veiecelle                 |  |                   |
|  | Tilbakeslagsventil |  | Temperatur                |  |                   |
|  | Luftventil         |  | pH                        |  |                   |
|  | Mengdemåler        |  | Fargetall                 |  |                   |
|  | Reduksjonsventil   |  | Ledningsevne              |  |                   |
|  | Sikkerhetsventil   |  | Turbiditet                |  |                   |
|  |                    |  | UV-transmisjon            |  |                   |

Tegningsnummer: **P M00 013** Revisjon: **O-03**

|  |  |  |  |
|--|--|--|--|
|  |  |  |  |
|  |  |  |  |
|  |  |  |  |
|  |  |  |  |

|      |                   |          |             |
|------|-------------------|----------|-------------|
| O-03 | Div oppdateringer | 29.05.20 | MM          |
| O-02 | Div oppdateringer | 27.03.20 | MM          |
| O-01 | Tag lagt inn.     | 08.01.20 |             |
| Rev. |                   | Rev.dato | Tegn. Kont. |

DETALJPROSJEKT

asplan viak

Prosjekt:  
**Espeland VBA**  
Bergen kommune VA-etaten

**Flytskjema Overløp, tapping og sluk**  
Prosess

|                           |                              |                  |
|---------------------------|------------------------------|------------------|
| Oppdragsleder:<br>TM      | Koordinatystem:<br>Haydadam: | Målestokk:<br>A1 |
| Oppdragsnr.:<br>613898-02 |                              |                  |

Tegn. nr.: **P M00 013** Rev.: **O-03**

\\bergen03\oppg\613898\02\02\_Process\A\01\013898-02\_PM00013.dwg, 29.05.2020, MarIn Helizer