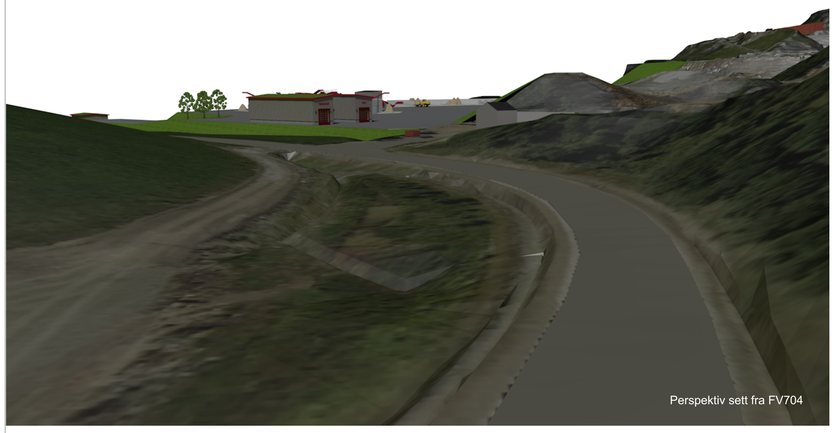

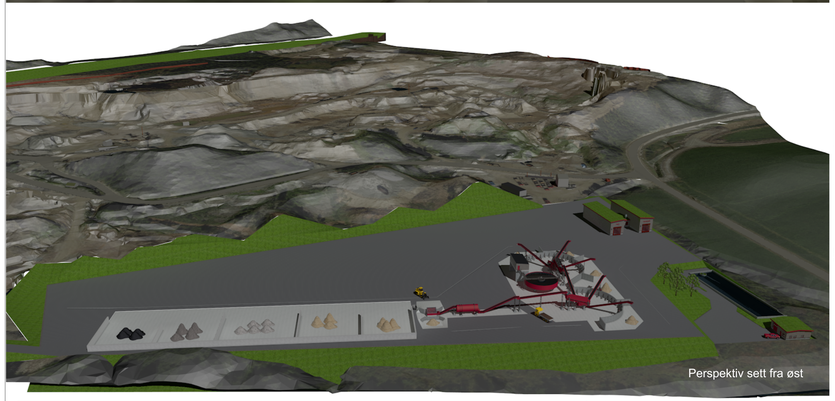

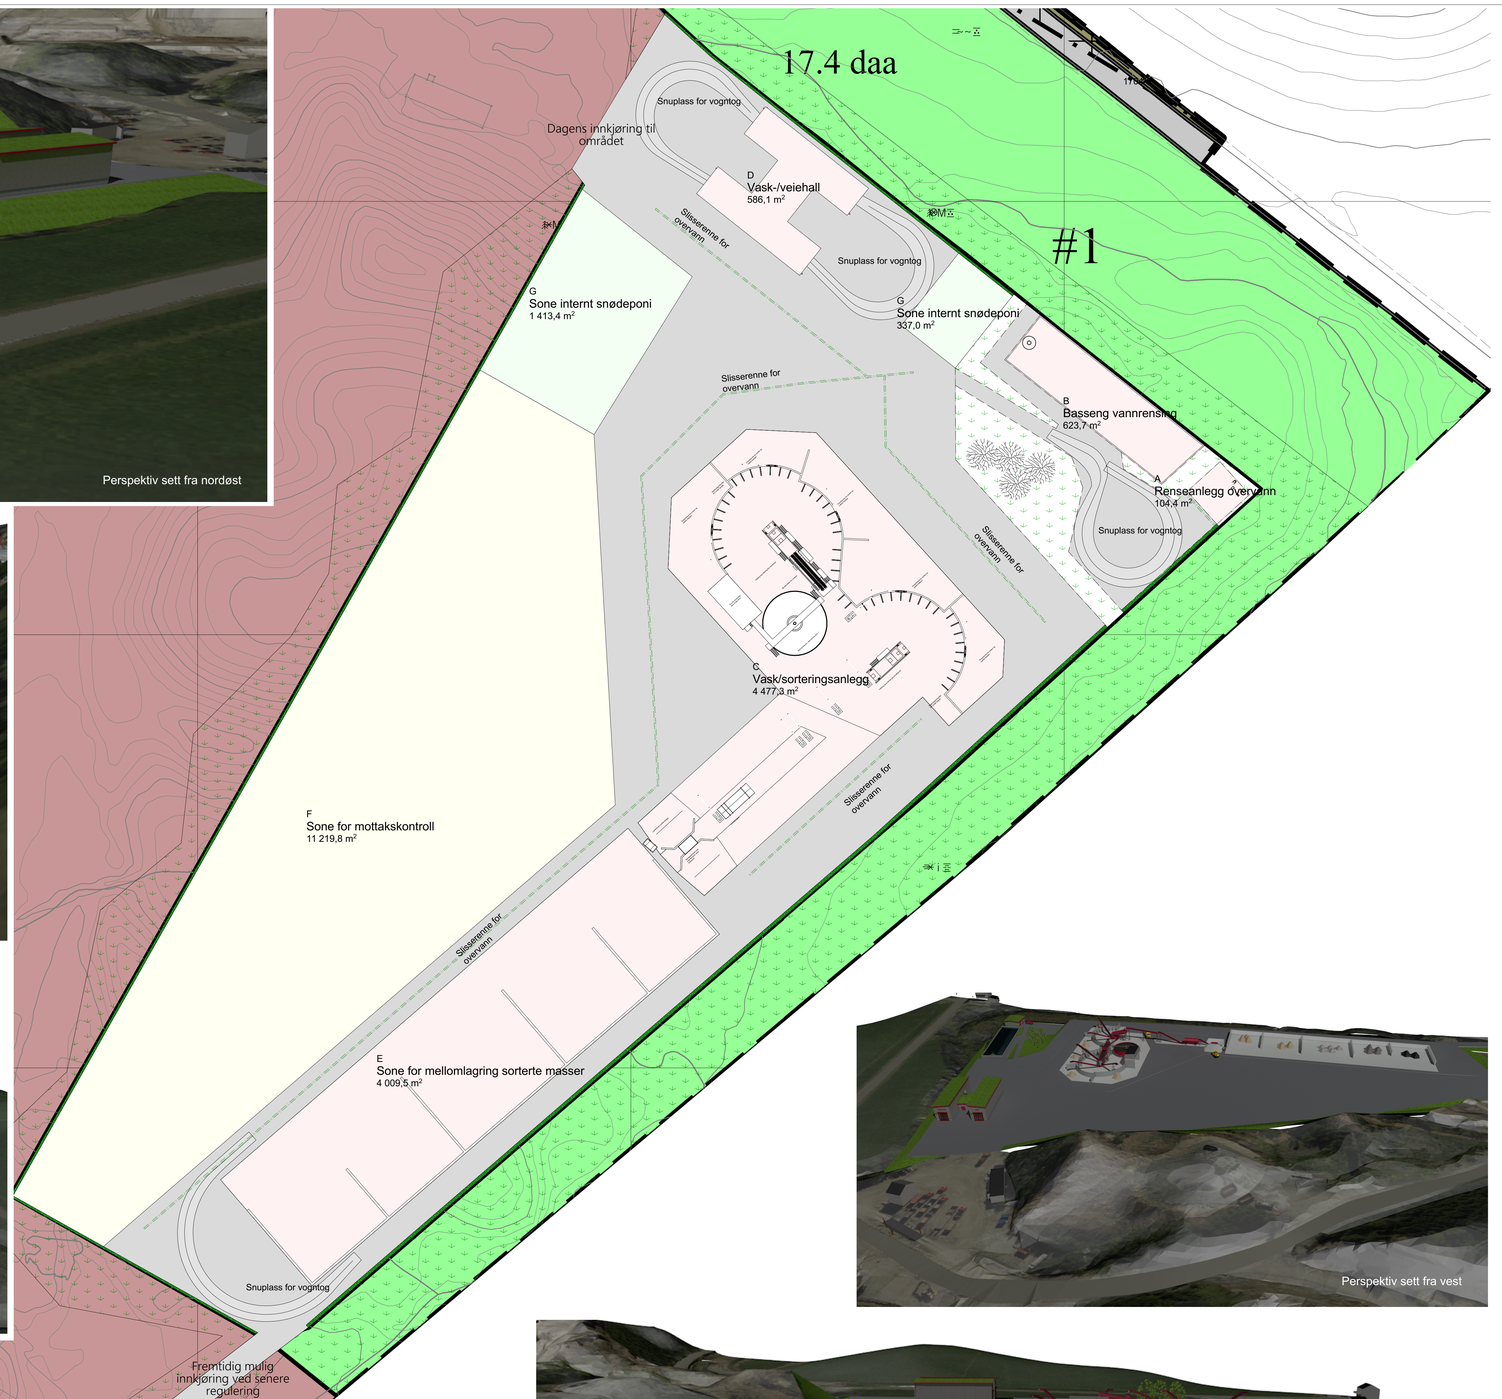

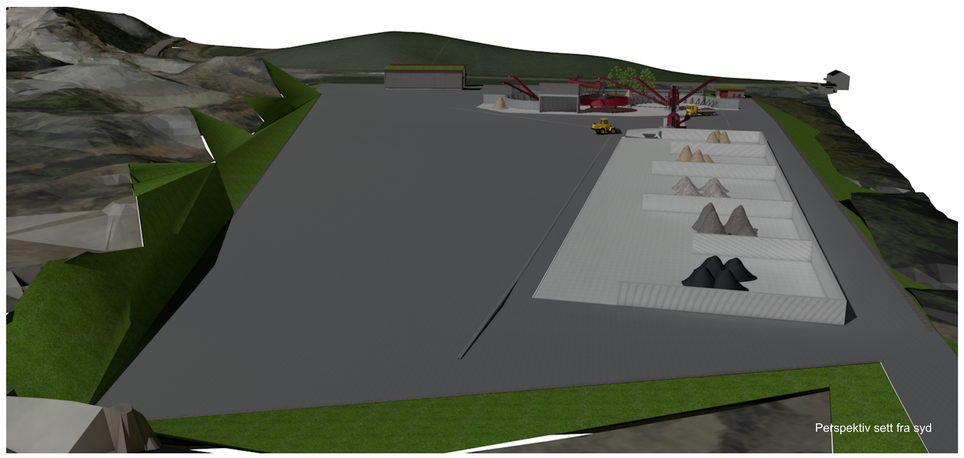

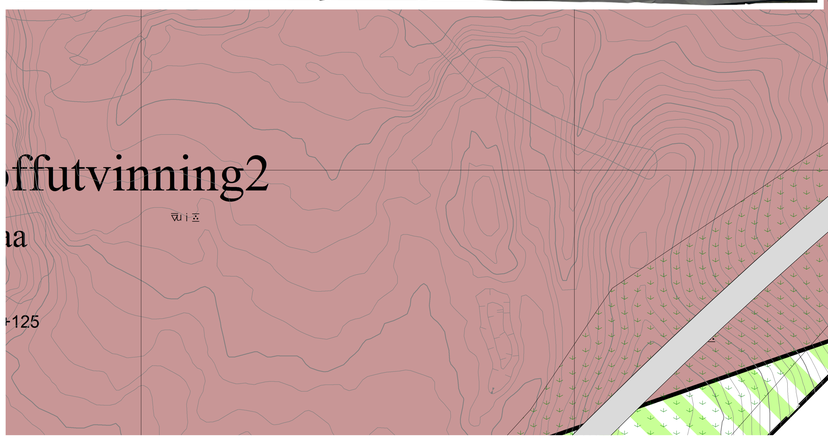

Tegningsnr:	Revisjon nr:
A10-1	

Type tegning:
Situasjonsplan

Rev	Nr	Beskrivelse	Dato	Sign	Kontr

Lokalisering:

N

Prosjekteringsgruppen

●	ARK :	Green Advisers AS	Prinsl Aunes vei 1 7224 Melhus Tlf.: +47 51 11 10 jd@greenadvisers.no
○	RIB :	Rådg. ing. Bygg	RIBuser/ID 0000 Rådgiver Tlf: 000 00 000 rib@rådfirma.no
○	RIE :	Rådg. ing. Elektro	RIEuser/ID 0000 Rådgiver Tlf: 000 00 000 rie@rådfirma.no
○	RIV :	Rådg. ing. VVS	RIVuser/ID 0000 Rådgiver Tlf: 000 00 000 riv@rådfirma.no

Fase
Rammesøknad

Tiltakshaver
Trondheim massegjenvinning AS

Prosjekt
Trondheim massegjenvinning
Forset Øvre
0000 Klæbu

Gnr./Bnr./Festenr./Seksjonsnr.
538/2

Prosjektnr.
1283

Tegningsnr.
A10-1

Type tegning
Situasjonsplan

Godkjent
OAH

Kontroll prosjekt:

Sign.	Kontroll
JD	**OAH**

Filnavn
Sorteringsanlegg med lastgrunnlag.pln

Dato
1/10-21

Målestokk
1:500

Kontroll utførende

Sign.	Kontroll

Prosjektlev. for prosjekterende/lev.

BIM med ARCHICAD 24 NOR Fil/plassering: C:\Users\justein\Datum\Green Advisers AS\Prosjekter - Dokumenter\1283 Ulvåsfeltet massegjenvinning\03 Tegning\Sorteringsanlegg med lastgrunnlag.pln