© Lyngstad Arkitekter AS

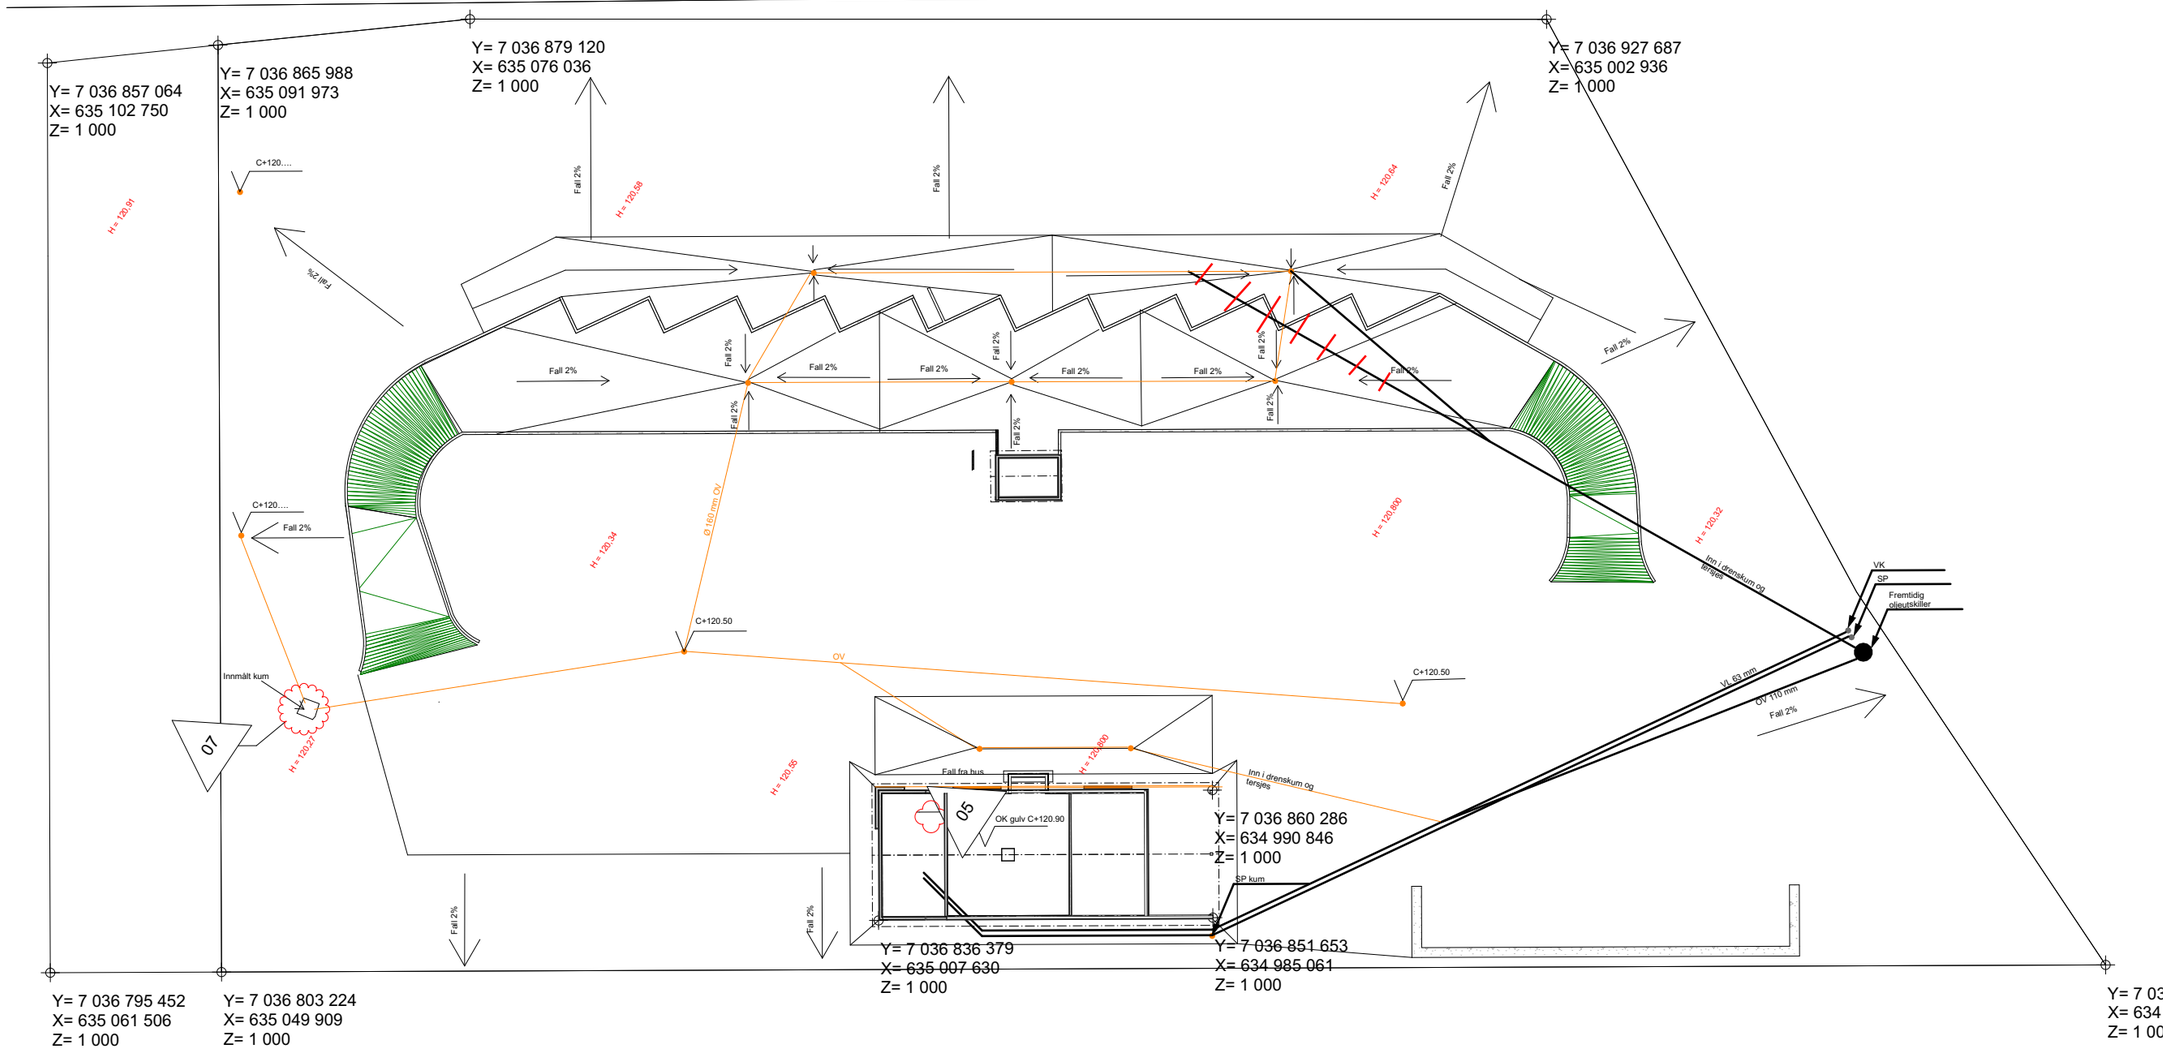

Foreløpig tegning

REV.	DATO	BESKRIVELSE	ENDRINGS-ID	SIGN.	KONTR.
D	05.02.21	Innmåling kum	07 05	SW	
B	18.01.21	Endringer 18.01.21	03		

28.10.20

ARBEIDSTEGN.