


Situationskart



Sandnes

Elendomr.: 65/114
 Dato: 11.09.2018
 Målestokk: 1:500

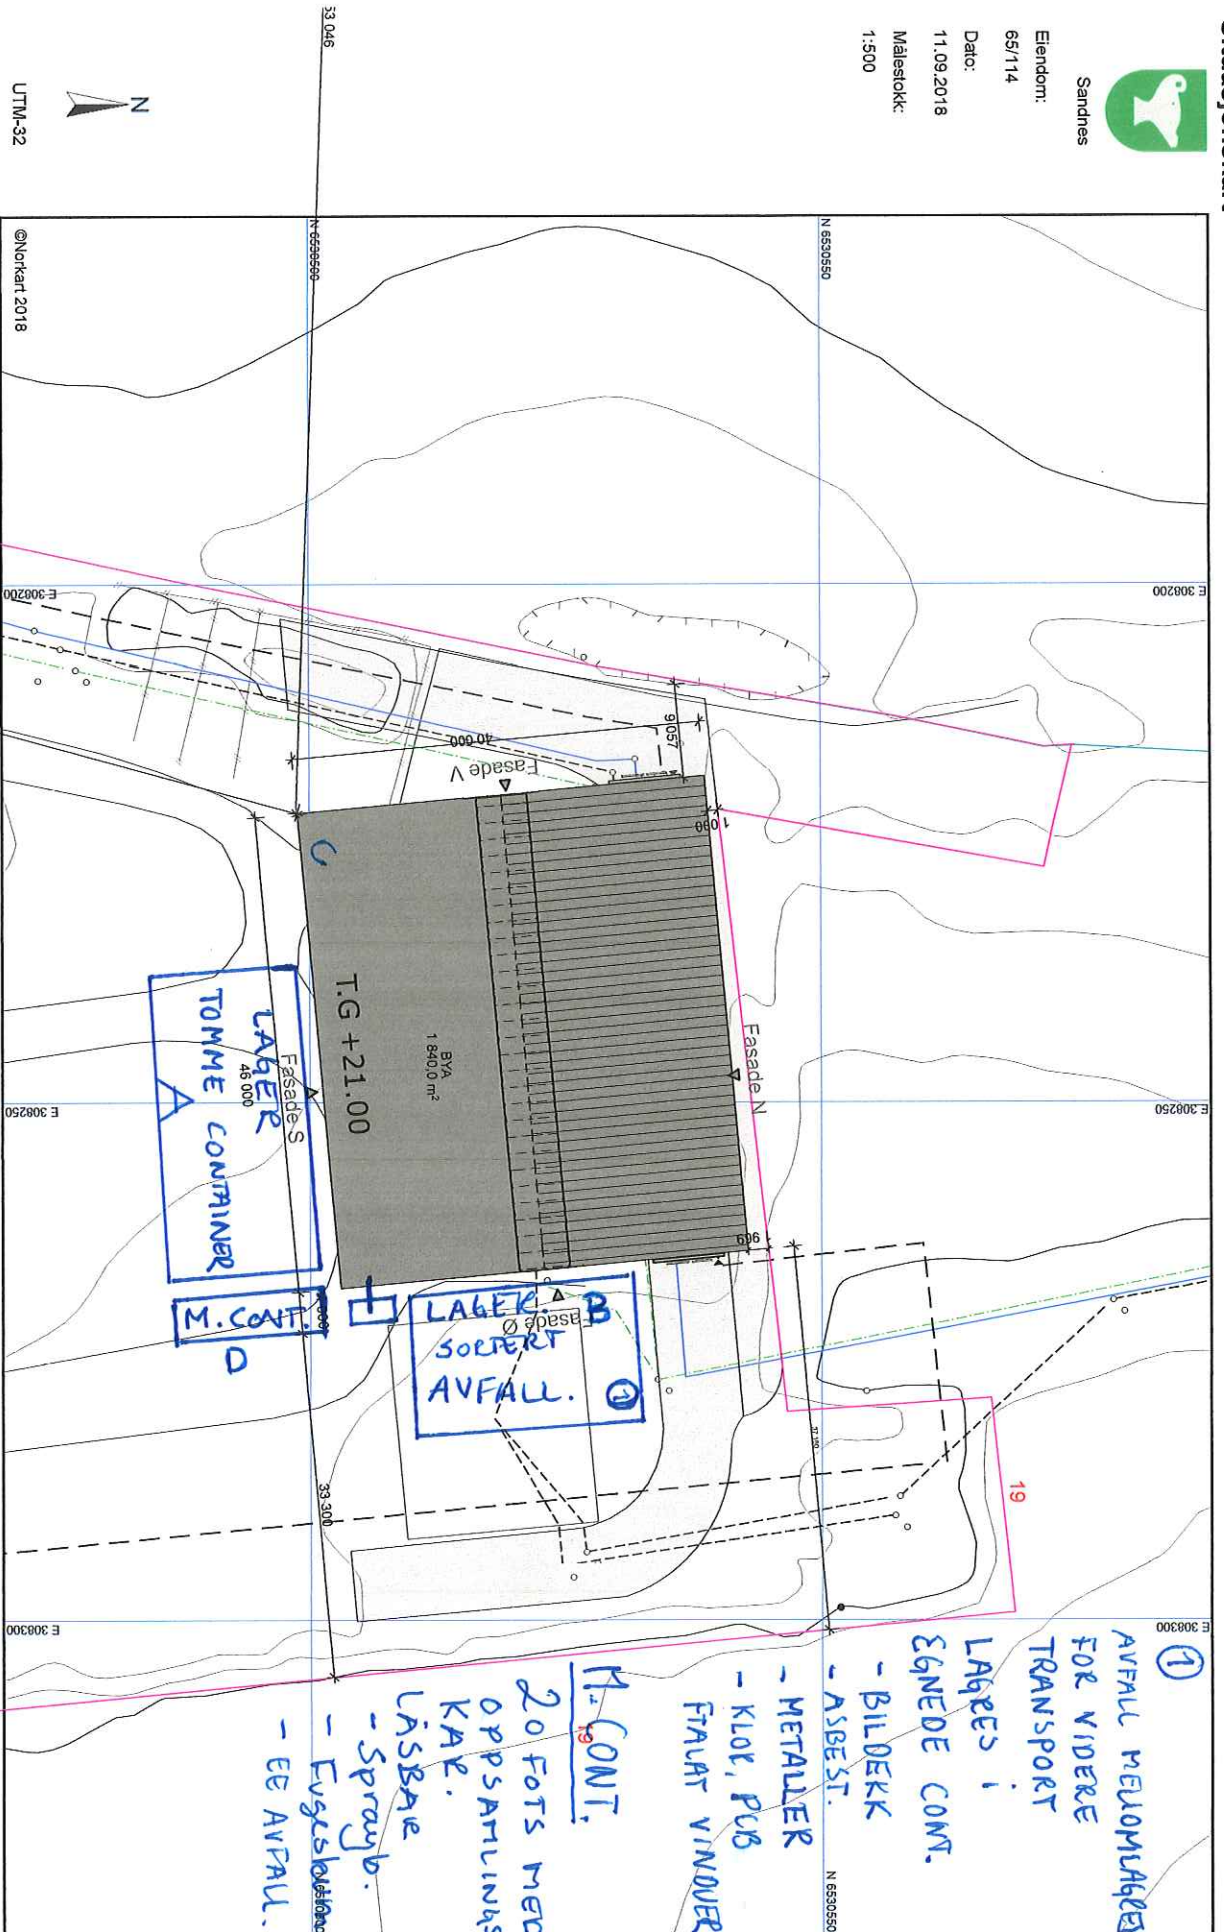

① AVFALL HELLOMLAGET FOR VIDERE TRANSPORT
 LAGRES I EGNED E COMT.
 - BILDEK
 - ASBEST.
 - METALLER
 - KLOT, PUB
 FRAUT VINDUER
 M. CONT.
 20 FOTS MED OPPSAMLINGSKAR.
 LÅSBARE
 - Sprayb.
 - Fugeskjerming
 - EE AVFALL.

UTM-32

©Norkart 2018

REV.	DATO	ENDRING	TEGN	KONTR.	GODKJ.
TEGNINGSSTATUS:	Rammeskrnad				
Km/Grv/Bnr/Feinor:	65/114				

AROS
 AROS arkitektur AS
 Lamperha 10, 4306 Sandnes
 Tlf.: 476 84 000
 www.aros.no
 Forreksnr.: 999 655 114

TS Stangeland
 Omlastingstasjon
 Utomhusplan 1:500

TEGNET AV/ARK.	DATO	MÅLESTOKK	BLAD NR.	AV
TEGNING NR.	25.10.2018	1:500 (A3)		
TITEL/RSNR./FILNVRN	3460_Omlastingstasjon REVA.pln			
TEGNING NR.	A-X-01			