


Filnavn: 1350014178\_Nytt renseanlegg.pln

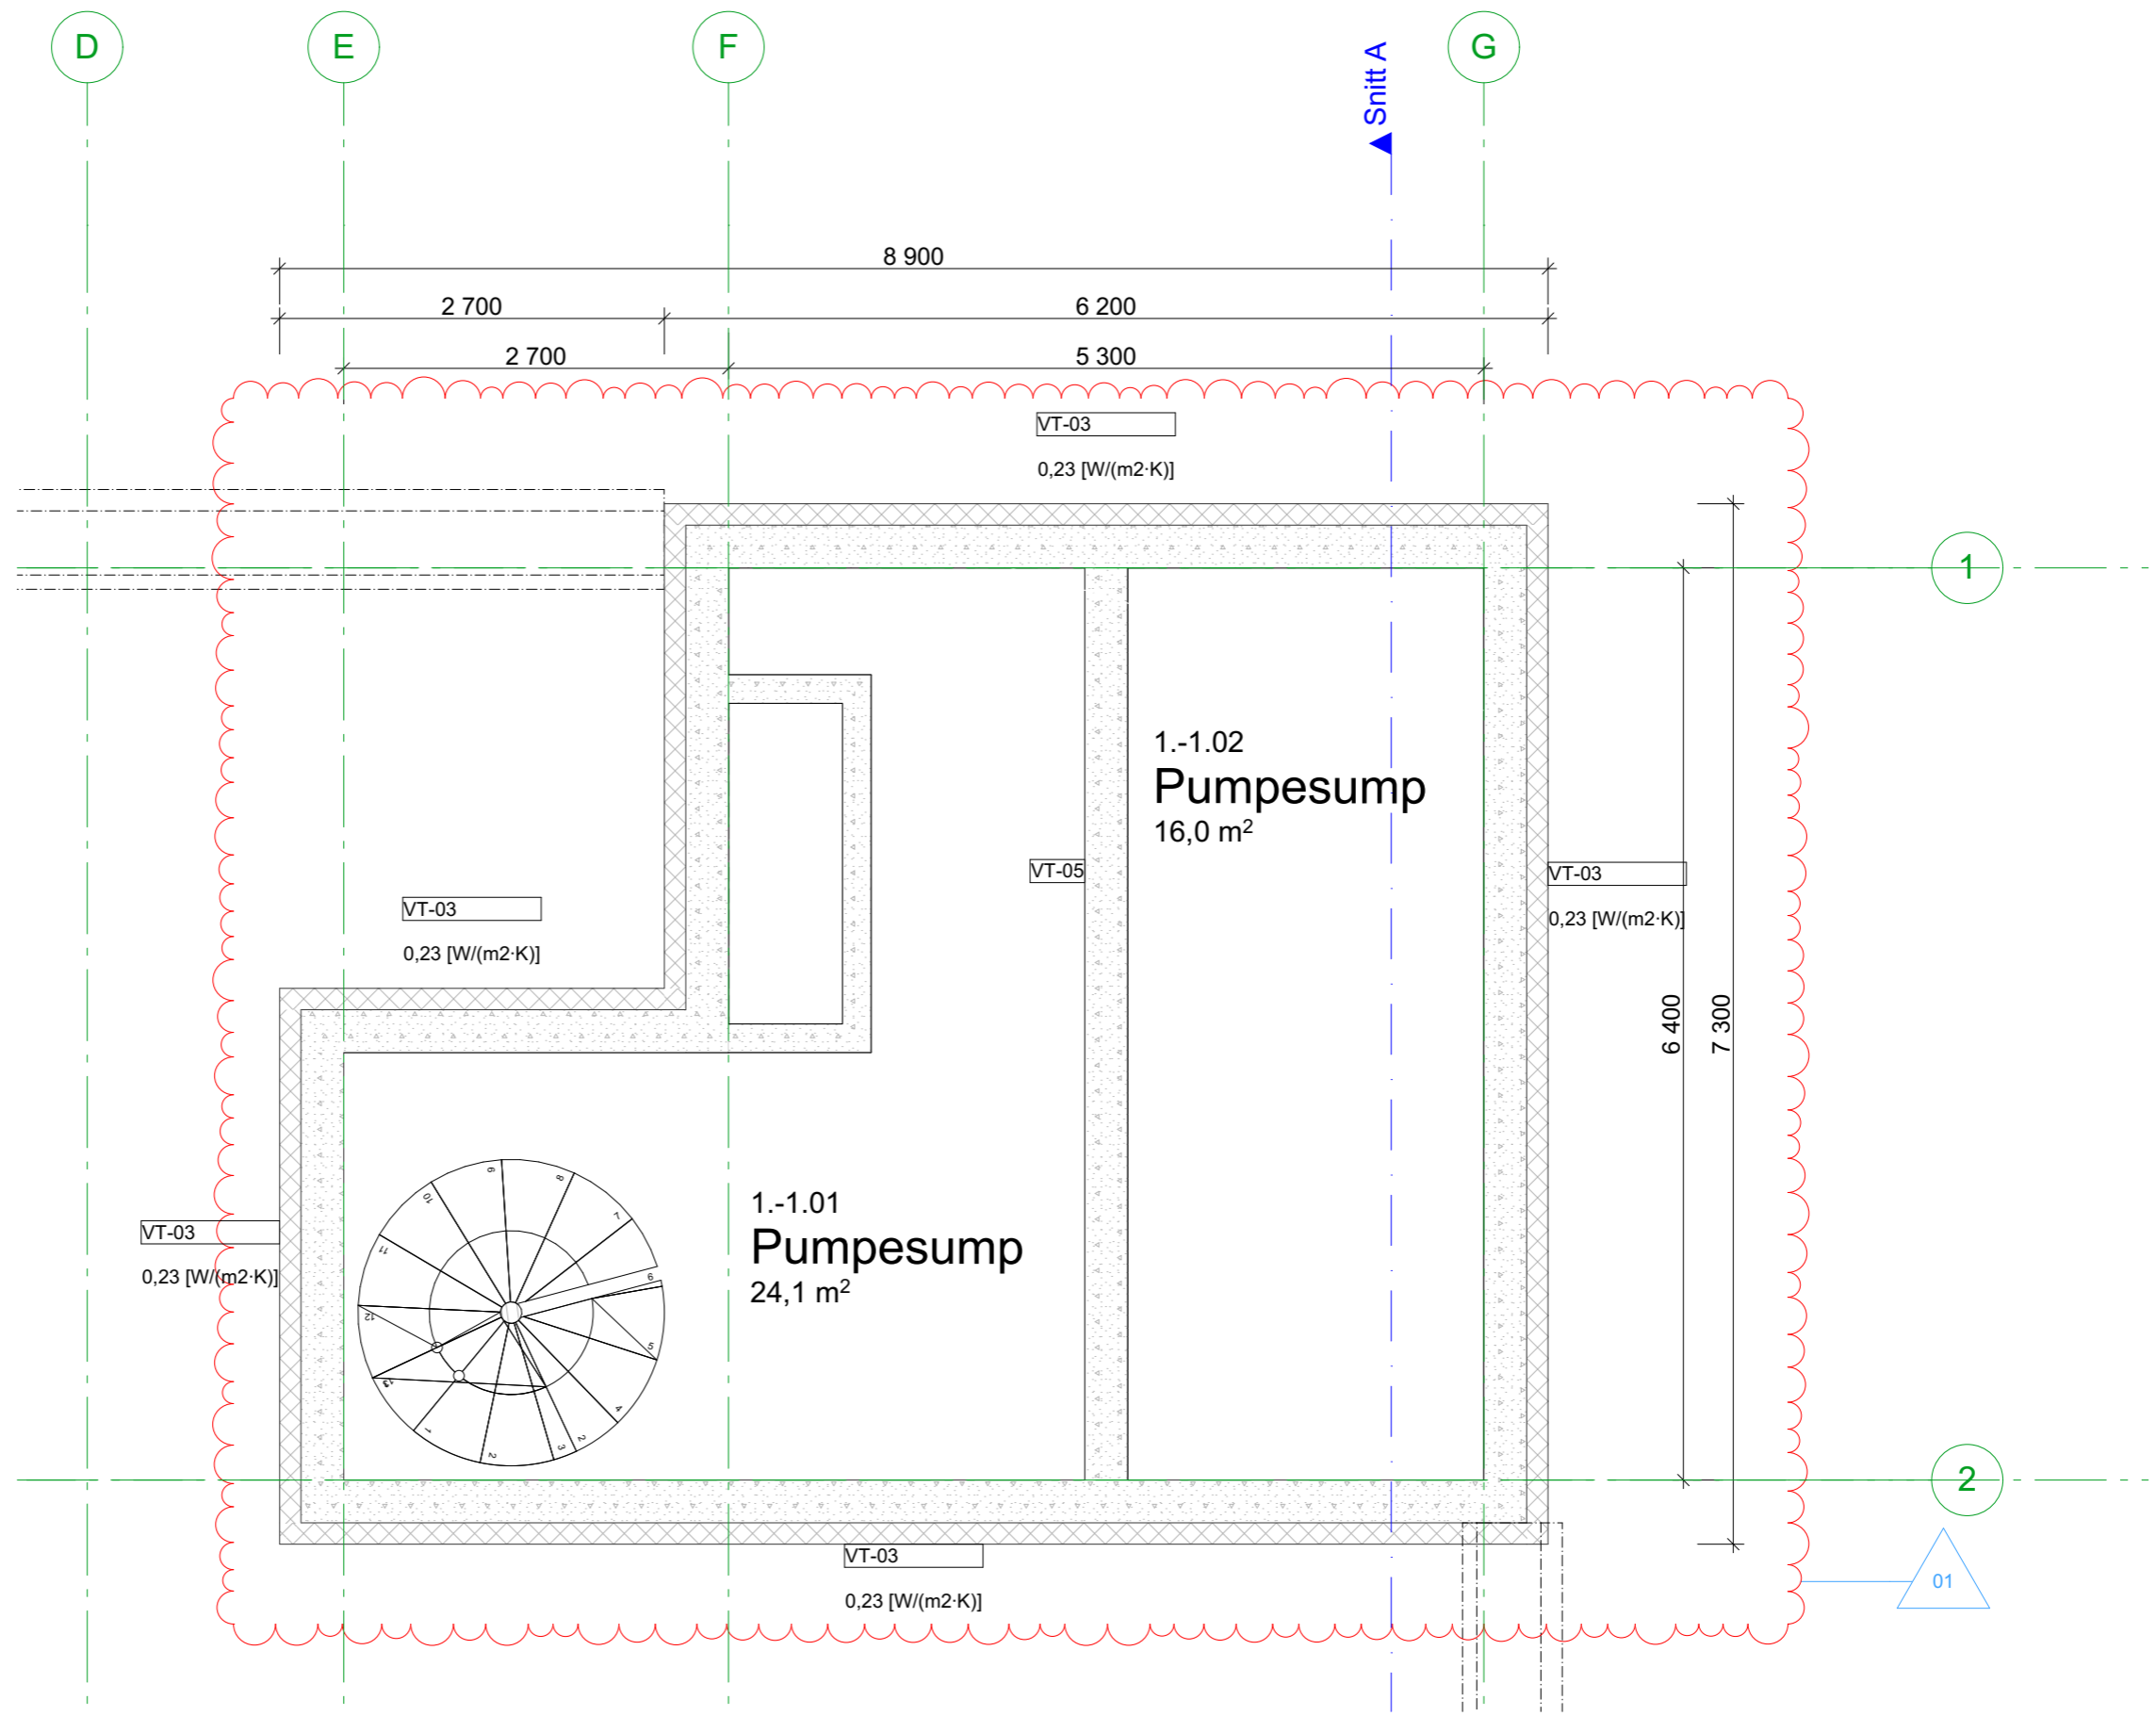

|     |    |                            |            |      |       |       |
|-----|----|----------------------------|------------|------|-------|-------|
| A   | 01 | Ny løsning ved prøvetaking | 13.06.2018 | JUPR | JUPR  |       |
| Rev | Nr | Beskrivelse                | Dato       | Sign | Kontr | Godkj |

**Tiltakshaver:**  
Froland kommune

**Prosjekt:**  
Nytt renseanlegg

**Gnr./Bnr.:**  
18/274

**Fase:**  
Tilbudstegninger

**Prosjektnummer:**  
1350014178

**Dato:**  
11.04.2018

**Målestokk:**  
1:50

**Format:**  
A3

**Tegner:**  
JUPR

**Kontroll:**  
FSS/EMF

**Innhold:**  
Plan Underetasje

**Tegningsnummer:**  
bygg etasje fag system type lopenummer revisjon  
**A22-101**  
A

**RAMBOLL**

Arkitektur og plan,  
kontorsted Arendal  
Kystveien 2, N-4841 Arendal  
+47 37 07 31 00 arendal@ramboll.no