

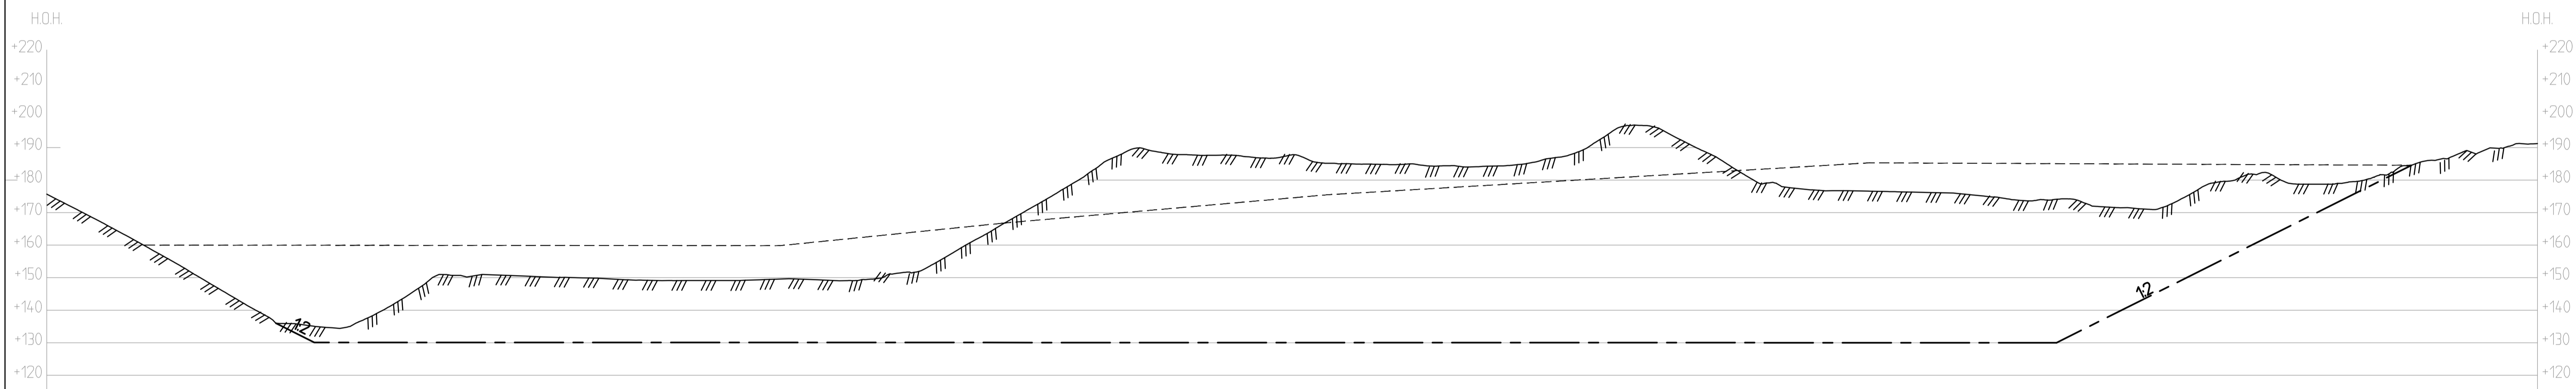


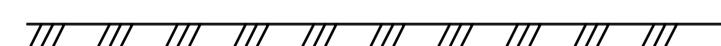


SNITT 1-1'

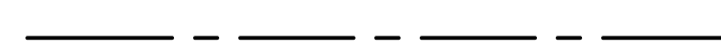


SNITT 2-2'

-  Eksisterende terreng/Nåsituasjon juni 2021
-  Maksimalt uttak
-  Maksimal oppfylling


-	-	-	-	-
REV	ENDRING/ERSTÄTNING	TEGN.	KONTR.	DATO
Vedlegg til detaljreguleringsplan Monaryggen øst				
Profiler som viser nå-situasjon juni 2021, maksimalt uttak og maksimal oppfylling			TEGN. HKD	KONTR. LBG
			ANSV. LBG	
			DATO: 25.01.2022	
			OPPDRAGSNR. RAMBOLL 1350017763	
			FILPLASSERING G:\1350017763\4000\1350017763	
			FILNAVN Lay_Snitt.dwg	
			KART- OG HØYDEREFERANSE GTM 56m32 NAL2000	
			MÅLESTOKK Hor.: 1:1000 Vert.: 1:1000	
			Ramboll Løkkegata 9 2615 LILLEHAMMER +47 61270500	
			003	-

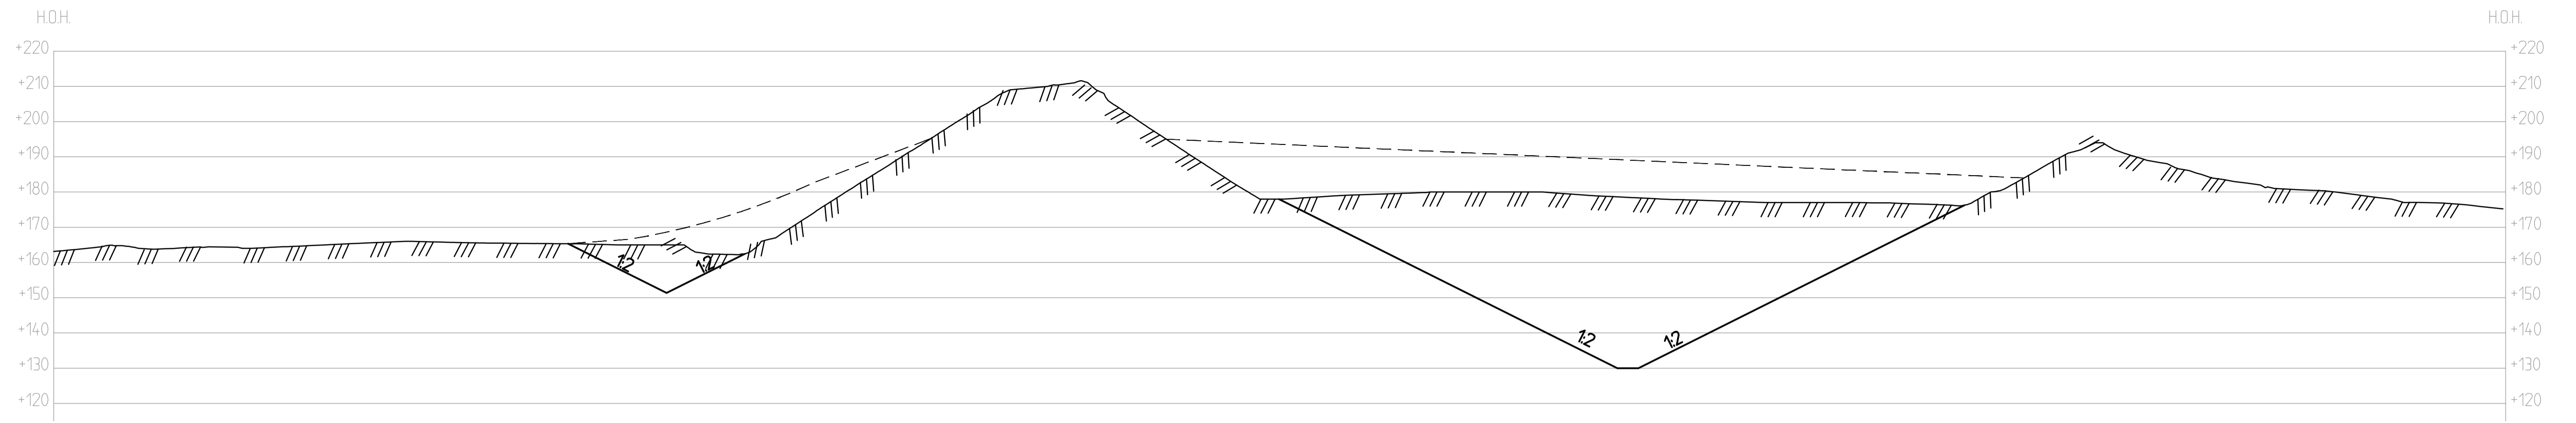

SNITT A-A'

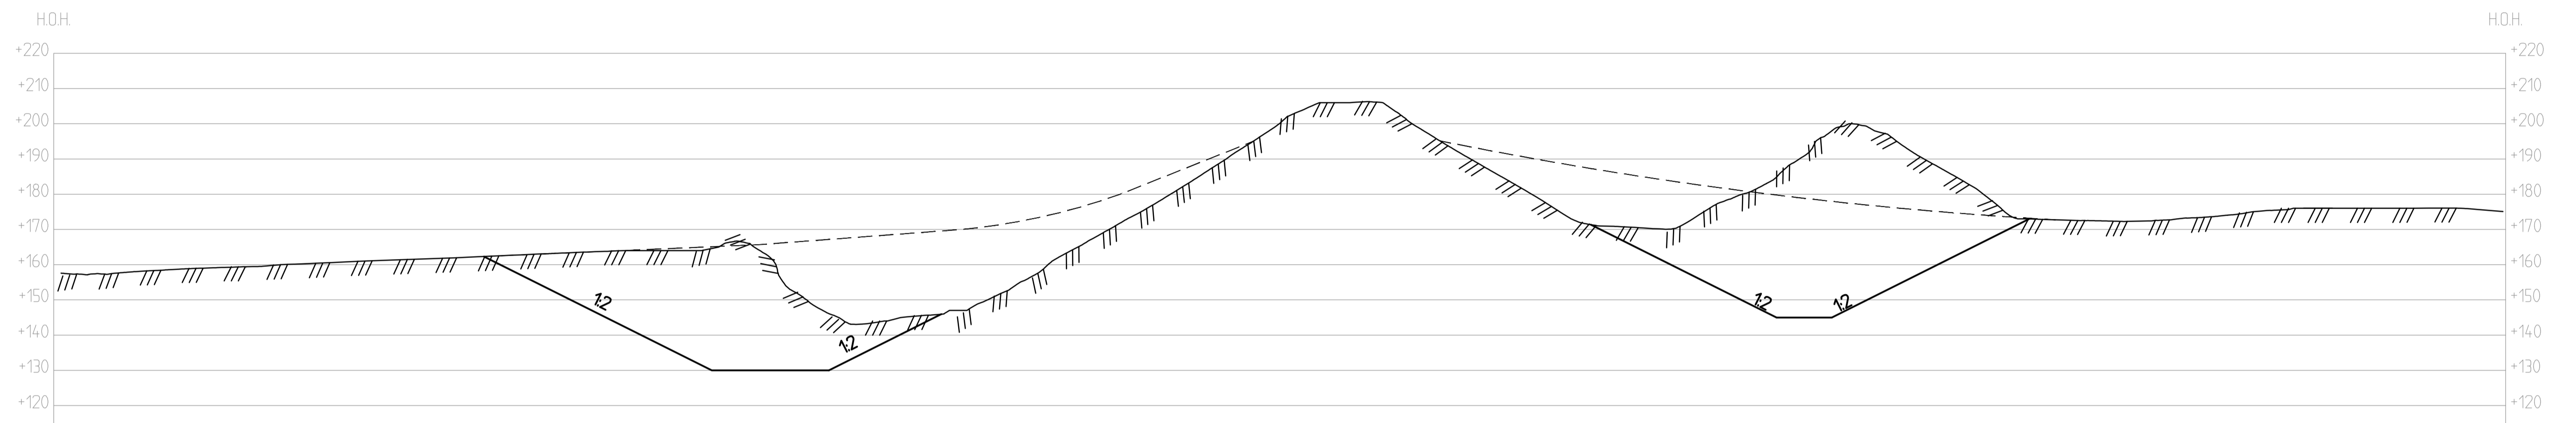

SNITT B-B'

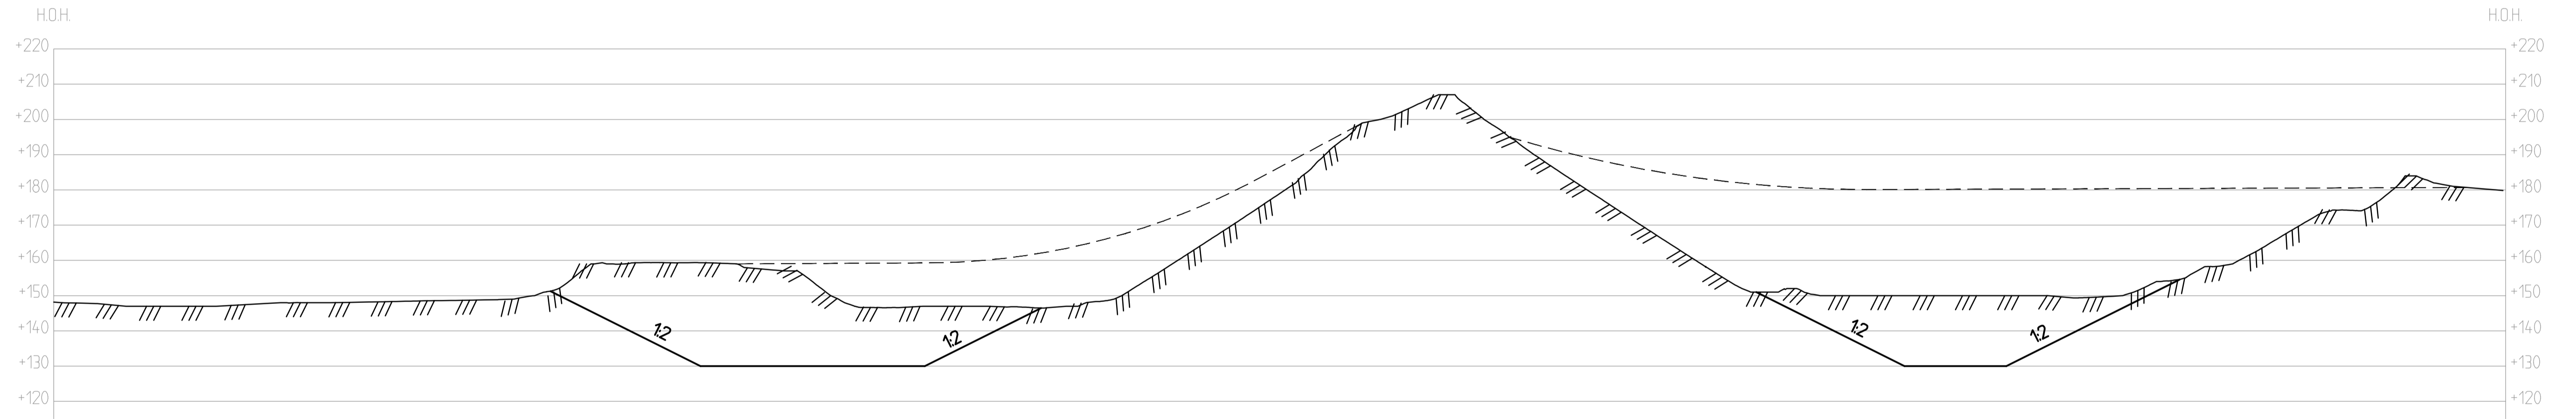

SNITT C-C'

- Eksisterende terreng/Nåsituasjon juni 2021
- Maksimalt uttak
- Maksimal oppfylling

REV	ENDRING/ERSTATNING	TEGN.	KONTR.	ANSV.	DATE
-	-	-	-	-	-
Vedlegg til detaljreguleringsplan Monaryggen øst					
Profiler som viser nå-situasjon juni 2021, maksimalt uttak og maksimal oppfylling					
DATO: 09.08.2021 OPPDRAGSNR. RAMBOLL: 1350017763		TEGN. HKD KONTR. LBG ANSV. LBG			
FILPLASSERING <small>01\1350017763\MOD\21\Landbruk\REG</small>					
FILNAVN Lay_Snitt.dwg					
KART- OG HØYDEREFERANSE <small>UTM 314642 192000</small>					
MÅLESTOKK Hor.: 1:1000 Vert.: 1:1000					
RAMBOLL				Ramboll Løkkegata 9 2615 LILLEHAMMER +47 61270500	
002					-