


SNITT A-A
1:500

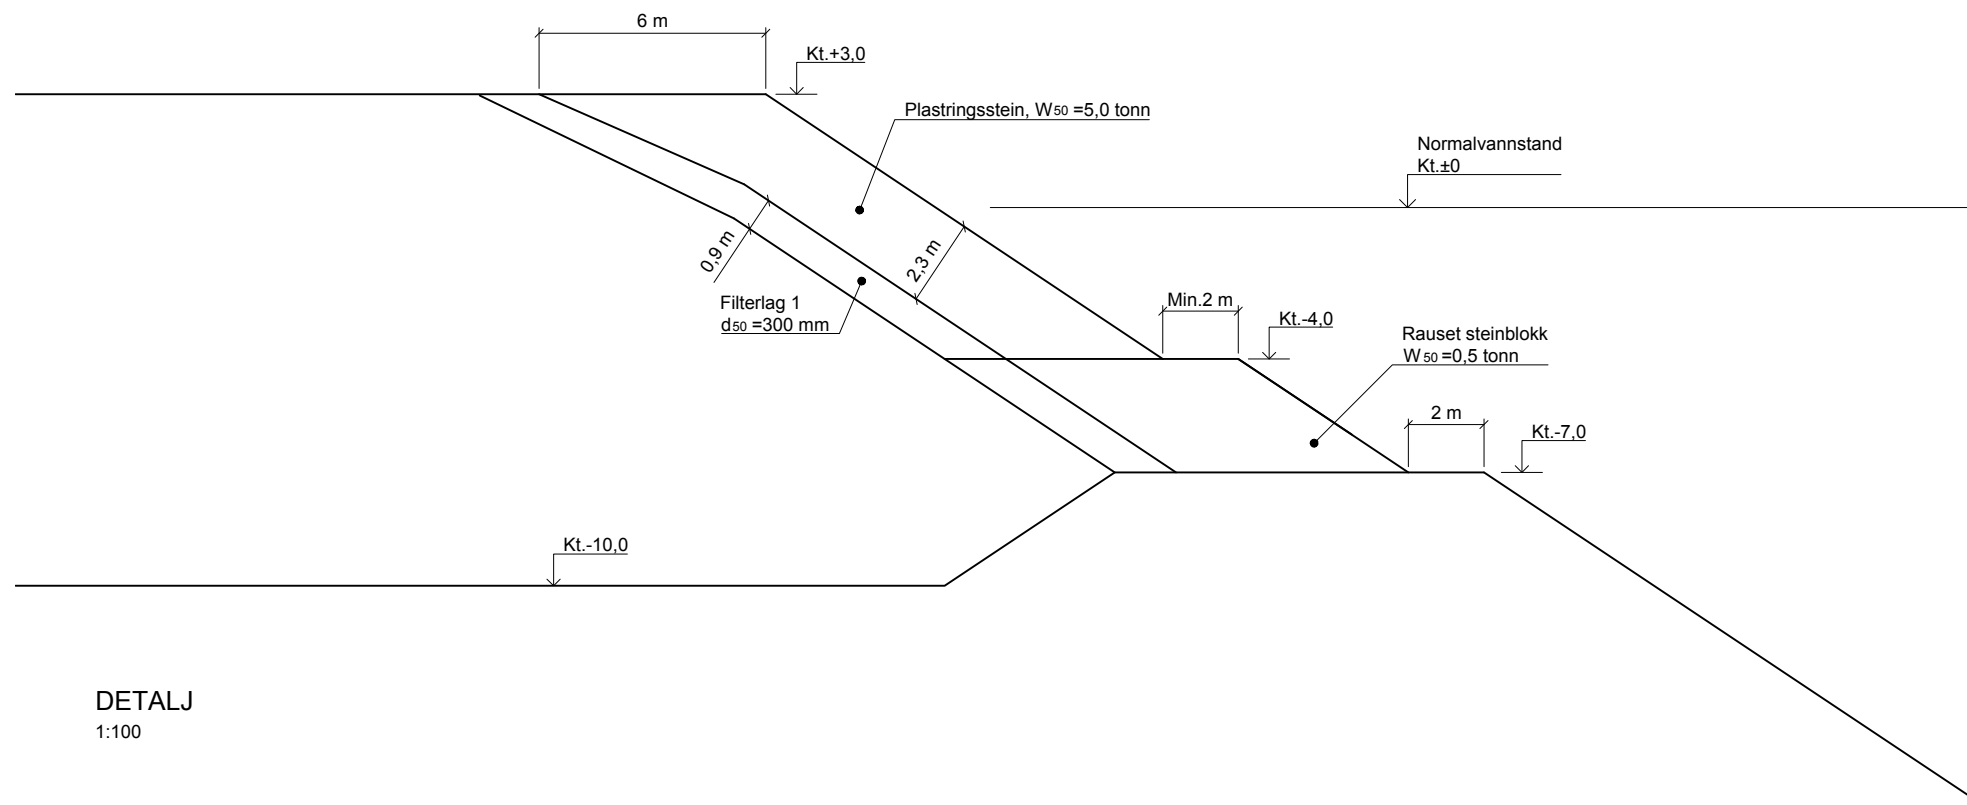

DETALJ
1:100

KONKURRANSEGRUNNLAG 2018-11-30

FORKLARINGER

- Fylles med lekter kt.-10.
- Fylles fra endetipp.

ANVISNINGER

1. Sjøfylling anlegges med lekter/flytende rampe til kote -10/-7.
2. Sjøfylling fra kote -10/-7 og oppover, anlegges fra ende tipp.
3. Lastbegrensning:
Mellomlagring av masser maks. høyde 10 m (200 kPa). Skal legges minimum 15 m fra fyllingskant.

HENVISNINGER

- Detaljer, utslippsledning 03-GH10-403
- Plan fylling 03-V01-401



E39 Rogfast

ENTREPRISE 03
Boknafjordtunnelen sør
Geoteknikk
Fylling i sjøen, Mekjarvik
Snitt
Konkurransegrunnlag

Tegningsdato	2018-03-02
Bestiller	H.I. Ravn-Larsen
Prosjekt for	Region vest
Prosjekt nummer	305489
Arkivreferanse	
Målestokk A1	1:500, 1:100
Byggesaksnummer	
Koordinatsystem	EUREF89NTMS/NN2000
Tegningsnummer	03-V06-401
Revisjon	

Utarbeidet av	Kontrollert av	Godkjent av	Konsulentarkiv
OMTro	SHY	BJKle	5144240