



Søknadsskjema for Avfallsanlegg

Se veiledningen for utfylling av de enkelte rubrikkene. I de fleste tilfeller vil det være nødvendig å benytte vedlegg til skjemaet. Det framgår av skjema/veiledning når dere skal gi opplysninger i vedlegg. Dersom det er plassmangel eller utformingen på tabellene ikke er hensiktsmessig, kan dere også gi opplysningene i vedlegg. Vedlegg skal nummereres i samsvar med punktene i skjemaet/veiledningen. Søknad med vedlegg kan sendes elektronisk til fmropost@fylkesmannen.no eller i postgangen. Dersom dere benytter post ber vi om at kart eller andre vedlegg med format større enn A4 vedlegges i minst 4 eksemplarer.

1. Opplysninger om søkerbedrift

1.1 Navn, adresse m.v.:

Bedriftens navn	GANGSTØ TRANSPORT AS	Telefon (sentralbord)
Gateadresse	Vikevegen 1002	90857546
Postadresse	Gangstøvegen 23	
Postnr., -sted	5568 Vikebygd	Telefon (kontaktperson)
Kontaktperson	Kjell Gangstø	90857546

1.2 Kommunenumr. 1160 Kommune .. Vindafjord

1.3 Bransjenr. 1.4 Foretaksnr. ... 989113763
Bedriftsnr. ...

1.5 Søknaden gjelder:

<input type="checkbox"/> Nyetablering	<input type="checkbox"/> Endrede avfallsfraksjoner
<input type="checkbox"/> Utvidelse	<input checked="" type="checkbox"/> Annet, spesifiser:

1.6 Ønsket dato(er) for oppstart av ny virksomhet eller endring **Har vært i virksomhet fra 1990**

1.7 Dato(er) for eventuell(e) foreliggende tillatelse(r)

1.8 Ansatte:	Antall personer	1.9 Driftstid:	Timer pr. døgn	Døgn pr. år
I dag.....	Sjå vedlegg	I dag.....	Sjå vedlegg	180
Søkes om.....		Søkes om.....		

2. Lokalisering

2.1 Gårdsnr. ... Bruksnr. ...

2.2 UTM-angivelse: Sonebelte

Nord-sør Øst-vest
UTM-koordinater

2.3 Kartvedlegg Målestokk

vedlegg	1:750
	1:500

2.4 Skal eksisterende bygninger brukes? Ja Nei

2.5 Avstand til nærmeste bebyggelse Type bebyggelse...
 Avstand til nærmeste bolig Type bolig
 Avstand til nærmeste friområde Type friområde ..

2.6 Har DSB fastsatt sikringszone? Ja Nei

2.7 Er området regulert til avfallshåndtering? Ja Nei Annet

2.8 Transportmiddel/-midler for avfall/utsorterte fraksjoner til og fra anlegget

Er redegjørelse angående transport vedlagt? Ja Nei

2.9 Er lokaliseringalternativer vurdert utfra miljøhensyn? Ja, beskrivelse vedlagt Nei
Lang avstand til boligbebyggelse

3. Avfallsfraksjoner

3.1 Avfallsfraksjon som mottas:

Avfallsfraksjon	Total mengde mottatt årlig (tonn)	Mengde mellomlagret samtidig (tonn)
Folie landbruk	1500	0-150
Forsekker-Storsekk	1500	0-150
Plastrør	1000	150
Hardplast	300	50
Isopor	100	20
Produksjonsspill-plast	200	100

3.2 Beskrivelse av mottakskontrollen: skal gis i vedlegg.

3.3 Beskrivelse av sorteringsprosessen inkludert flytskjemaer: skal gis i vedlegg.

3.4 Tiltak for å begrense mottak av feil avfallstype: skal gis i vedlegg.

3.5 Energikilder/-forbruk:

Energikilde	Energiforbruk (MJ/år)	
	I dag	Søkes om
Straum	50000 KW	

3.6 Er energisparetiltak vurdert, jf norsk standard for energiledelse (NS-EN ISO 50001:2011)?

Ja, beskrivelse vedlagt

Nei

4. Avløp

4.1 Det må lages en plantegning over eiendommen der de ulike aktivitetene som skal foregå er inntegnet.

Tegningen må inkludere hvor følgende skal foregå:

- Mottak
- Sortering
- Lagring
- Parking
- Vask- haller/vaskeplasser **ingen**
- Verksted. **ingen**
- Lagertanker **ingen**

I tillegg må følgende være inntegnet på plantegningen:

- Ledningsnett for overvann
- Oljeutskillere **Har ikkje behov, ingen olje utslipp**
- Sanitærvløp. **Kun toalett og vask i fellesskap med Ølen Trevare**

4.2 Vil avløpet gå til vann eller kommunalt nett?

Utslippskilde

Vask, toalett-kommunalt
Overvann-kommunalt

Utslippsted

Avløpsstrøm (m³/h)

I dag	Søkes om
60m ³ /år	Saniter

Er kjemisk karakterisering utført?

Ja, dokumentasjon vedlagt

Nei

4.3 Resipient for sanitærvløpsvann:

Kommunalt nett

Annet

Mulighet for tilknytning til kommunalt nett ..

Er påkoblet kommunalt nett.

5. Tiltak for hindre naboulempen

- 5.1 Medfører virksomheten fare for forurensning/ulempen i omgivelsene? Ja, beskrivelse vedlagt Nei
- 5.2 Beskrivelse av hvordan eiendommen er inngjerdet og skjermet av. Ja, beskrivelse vedlagt Nei
- 5.3 Tiltak for å hindre støv, flygeavfall og forsøpling Ja, beskrivelse vedlagt Nei

6. Støy

6.1 Støykilder:

Støykilder som forårsaker ekstern støy	Varighet av støy		Støykildens karakter
	Pr. døgn	Pr. uke	
Ubetydelig støy			lastebil
Ubetydelig støy			trucker
Kvern			Er inne i hall, svak vibrasjon ute.

6.2 Støynivå ved nærmeste bebyggelse:

Lokalitet nr. (kartref.)	Type bebyggelse	Støyemisjon, dB(A)		Målt/beregnet
		I dag	Søkes om	

- 6.3 Forekommer naboklager? Ja, beskrivelse vedlagt Nei
- 6.4 Foreligger støykart? Ja, vedlagt Nei
- 6.5 Planlagte støyreduserende tiltak m/kostnader: skal beskrives i vedlegg.

Det er ikke behov for støyreduserende tiltak. Det er høgre støy fra trafikken på fylkesvegen.

7. FÅREBYGGENDETILTAK

7.1 Vurdering av risiko: skal gis i vedlegg.

7.2 Angi om forebyggende tiltak er etablert og eventuelt hva slags tiltak:

	Ja	Nei	Tiltak
Brannsikring	x		Brannslanger, det er bestilt montering av flere
			Brannskap fra Haraldseid Rør, Skjold.
			Opplæring av personale med bruk av brannslanger
			og brannslukkeapparat.
Lekasjer til grunn fra ledningsnett.			Kommunalt ledningsnett.

7.3 Er det utarbeidet beredskapsplan

Ja

Nei

Beredskapsplanen er:

Vedlagt

8. Internkontrollsystem og utslippskontroll

8.1 Internkontroll:

Omfatter internkontrollsystem forholdet
til ytre miljø?

Ja

Nei, nærmere redegjørelse vedlagt

9. Underskrift

Sted:Vikebygd..... Dato: ...14.10.2016.....

Underskrift:

Å. H. Gangstø
GANGSTØ TRANSPORT AS
Org.no 989113763

10. Vedleggsoversikt

Nr.	Innhold	Antall sider
3.1	Avfallsfraksjon	1
3.2	Mottakskontroll	1
3.3	Sorterinspross	1
3.4	Feil avfallstype	1
1.8	Ansatte- Driftstid –og transport	1
4	Mottak og sortering	1
7.a	bilde	1
7.a	bilde	1
5	kart	1
6	kart	1
8	kart	1

Vedlegg 3.1

GANGSTØ TRANSPORT AS.

Tidligere Gangstø Transport/ Kjell Gangstø

Ang. søknad on avfallsanlegg.

Vi meiner at det ikkje er et avfallsmottak.

Det er eit gjenvinningsanlegg innen for plast.

Startet i 1990 opp med innsamling av plast i samarbeid med Toraneset miljøverk.

Gangstø Transport as kjøpte i 1999 tomt av Ølen kommune for etablering av mottak for brukt plastemballasje og plastrør. (332/72)

Dette blei godkjent av kommunen og tomt overdratt.

Seinere blei det kjøpt enda ei tomt av kommunen for same formål.

Hadde da teknisk på synfaring og fekk da beskjed muntlig at alt var i orden, og at det var minimalt med avrenning fra plasten. Det var kun vaten.

Vi tar ikkje i mot avfall som har inneholdt farlig avfall, uten at det er vasket og reingjort.

Emballasje som ikkje er reingjort blir avvist.

Dei fraksjonen som vi tar imot er følgende. Kvantumet varierer fra år til år.

Mengde	Tonn	M3 løst volum	Vaska	
Folie landbruk	1500	4500	nei	
Forsekker	1500	3000	nei	Kan vera minimale rester av for.
Plast rør	1000	4000	nei	Reine fraksjoner
Hardplast	300	1000	ja	Brukte bossdunker, kanner
Tau/trosser	300	500		Reine fraksjoner
Isopor	100	1000		Reine fraksjoner
Produksjonsspill	200	500		Reine fraksjoner.
Fiskegarn	?			Reine fraksjoner
Stål/jern	200			NB.1

NB. 1 Dette er jern som kommer inn i forbindelse med mottak av plastrør. (klemmer, skjøter og wire).

Av den mottatte mengde plast er det kun 3-4 tonn/år som kjøres på deponi. Resten blir levert til materialgjenvinning og energi, Fordeling er slik. Materialgjenvinning 99,6 % Energi 0,3 % Deponi 0,1 %.

Plasten som vi presser i baller, eller kverner opp, går til kunder i Sverige, Tyskland, Polen, Litauen, Malaysia, Thailand, Vietnam.

GANGSTØ TRANSPORT AS

Gangstøvegen 23

5568 VIKEBYGD

Vedlegg 3.2

Mottakskontroll:

Plasten blir mottatt etter følgende kriterier:

1. Visuell kontroll, plast som er forurenset eller ikke reingjort avvises.
2. platen veves
3. Legges på lager eller kjøres rett i produksjon. Gjelder plastfolie og forsekker. Slipper da problem med vind og vaten.
4. Hardplast legges på lager til det er nok til 1 dags produksjon. Ca. 20 tonn
5. Hardplast er av mange forskjellige typer, slik at lageret kan komme opp i 150 tonn før det er nok av 1 fraksjon til produksjon.
6. plastrør legges på lager . Eventuelt kjøres i produksjon ved mottak.

Vedlegg 3.3

Sorteringsprosess.

1. Plasten er så rein at den kun blir kontrollert for fremmedlegemer som jern, stein og trevirke.
2. Landbruksplasten kan inneholde nett, dette blir tatt ut manuelt og presset i egne baller.
3. Hardplasten blir kjørt direkte i kvern eller ballepresse..
4. Etter pressing så blir ballene kjørt i lager.,
5. Kvernet plast blir fylt i storsekk som settes på lager.
6. Landbruksfolie kjøres til kjøper så snart det er nok til 1 last.
7. Forsekker kan bli stående opp til 30 dager før det skipes ut. Dette grunnet transport til Østen.
8. Kvernet plast straks det er nok til ei last, 0-40 dager.
9. Tauverk og fiskenet 0-100 dager.

GANGSTØ TRANSPORT AS

Gangstøvegen 23

5568 VIKEBYGD

Vedlegg3.4

Feil avfallstype.

Vi mottar kun plast etter visuell kontroll.

Andre avfallstyper mottaes ikkje.

GANGSTØ TRANSPORT AS

Gangstøvegen 23

5568 VIKEBYGD

Vedlegg 1.8

GANGSTØ TRANSPORT AS

Vikevegen 1002

5568 Vikebygd

Postadresse

Gangstøvegen 23. 5568 Vikebygd.

Gangstø Transport as er tidligere Gangstø transport /Kjell Gangstø.

Startet i 1988.

1.8 Vi holder til i Vikebygd , Vindafjord kommune.

1.9. Vi er i bedrift med 20 ansatte, der av 5 personer innen for gjenvinning og resten innen for transport og adm. Innen for gjenvinning er det 4 kvinner i arbeid. Dei arbeider med gjenvinning Mandag, Tirsdag og Torsdag. Fra kl 0700-1600.

Det er sporadisk gjenvinningsaktivitet onsdag og fredag, men det er mest i form av mottak og utlevering.

2.8 Vi tar i mot plast fra store deler av Norge. Tidligere dreiv vi også med traiding av plast, men etter oljekrisa slo inn, så er det kutta ut. Dette på grunn av lave priser på verdensmarkedet. Det er bedre å levere egne varer direkte til bedrifter ute i verden.

Mesteparten av plasten som kommer inn er på egne biler i form av returtransport. Dette slår positivt ut på miljø rekneskapen. Samt at alle leveranser til Tyskland, Sverige, Polen og Litauen er på biler som losses i vårt nærrområde og trenger returlast til sine hjemland. Plast til dei andre landene går med konteiner transport. Utskiping fra Husøy, Karmøy og Risavika, Sola

GANGSTØ TRANSPORT AS.

SKJERMING OG INNGJERING AV EIENDOM 332/75 og 77

Det er laget jordvoll mot fylkesveg. Den varierer med høgder på 3-4 m. I tillegg er det plantet oppå vollen for skjerming for innsyn og vind.

Mot naboeiendomen er det satt opp tregjerder på høgder på 2,5 m.

Tidligere lager (332/72) av plastfolie fra landbruk er av sluttet, her er det nå parkeringsplass for vogntog og biler. Samt mellomlagring av plastrør.

Denne plassen er også skjermet med tregjerde på 2,5 m. her er ein ikkje heilt ferdig med montering.

Vedlegg 4.

GANGSTØ TRANSPORT AS

Vikevegen 1002

5568 Vikebygd

Ang. mottak og sortering av plasten.

Plastfraksjonene som kommer inn blir:

1. Kjørt over vekt, kontrollert for avvik . Godkjent eller avvist. Avist plast blir henvist til HIM.
2. Levert på lager eller direkte i sortering og pakking (folie og forsekker)
3. Hardplast legges på lager og kjøres i kverning eller pressing. Her er det mange plasttyper som må holdes avskilt. PE 500- PE 100 -PP etc.

Når det er nok til å kjøre opp ei last av ein fraksjon så settes den i produksjon.

4. Etter produksjon så settes plasten på lager til avhentig. Fra 0 til 40 dager.
5. Skal plasten til Østen så må ein ha 100-150 tonn pr. utskiping. Dette gr. omkostninger etc.

Plasten som kommer inn blir kontrolert og sortert for hand. Det som blir sortert ut er for det meste Rundballenett, stein og jern.

Plasten er stortsett så rein at den teoretisk ikkje trenger å sorteres, men er det jern eller stein i den så kan det få katastrofale følger for maskineriet som skal bearbeide den.

6. Landbruksplast og forsekker presses i baller på ca 800 kg.
7. Hardplast kvernes og fylles i storsekk, eller presses i baller.

GANGSTØ TRANSPORT AS

Gangstøvegen 23

5568 VIKEBYGD

Utskrift fra Norkart AS kartklient

Dato: 12.10.2016 Målestokk: 1:500



VEDLEGG 7/A 2.3

GANGSTØ TRANSPORT AS

Gangstøvegen 23

5568 VIKEBYGD

Utskrift fra Norkart AS kartklient

Dato: 12.10.2016 Målestokk: 1:500



VEDLEGG 5-2.3

GANGSTØ TRANSPORT AS


Gangstøvegen 23

5568 VIKEBYGD

Utskrift fra Norkart AS kartklient

Dato: 12.10.2016

Målestokk: 1:750

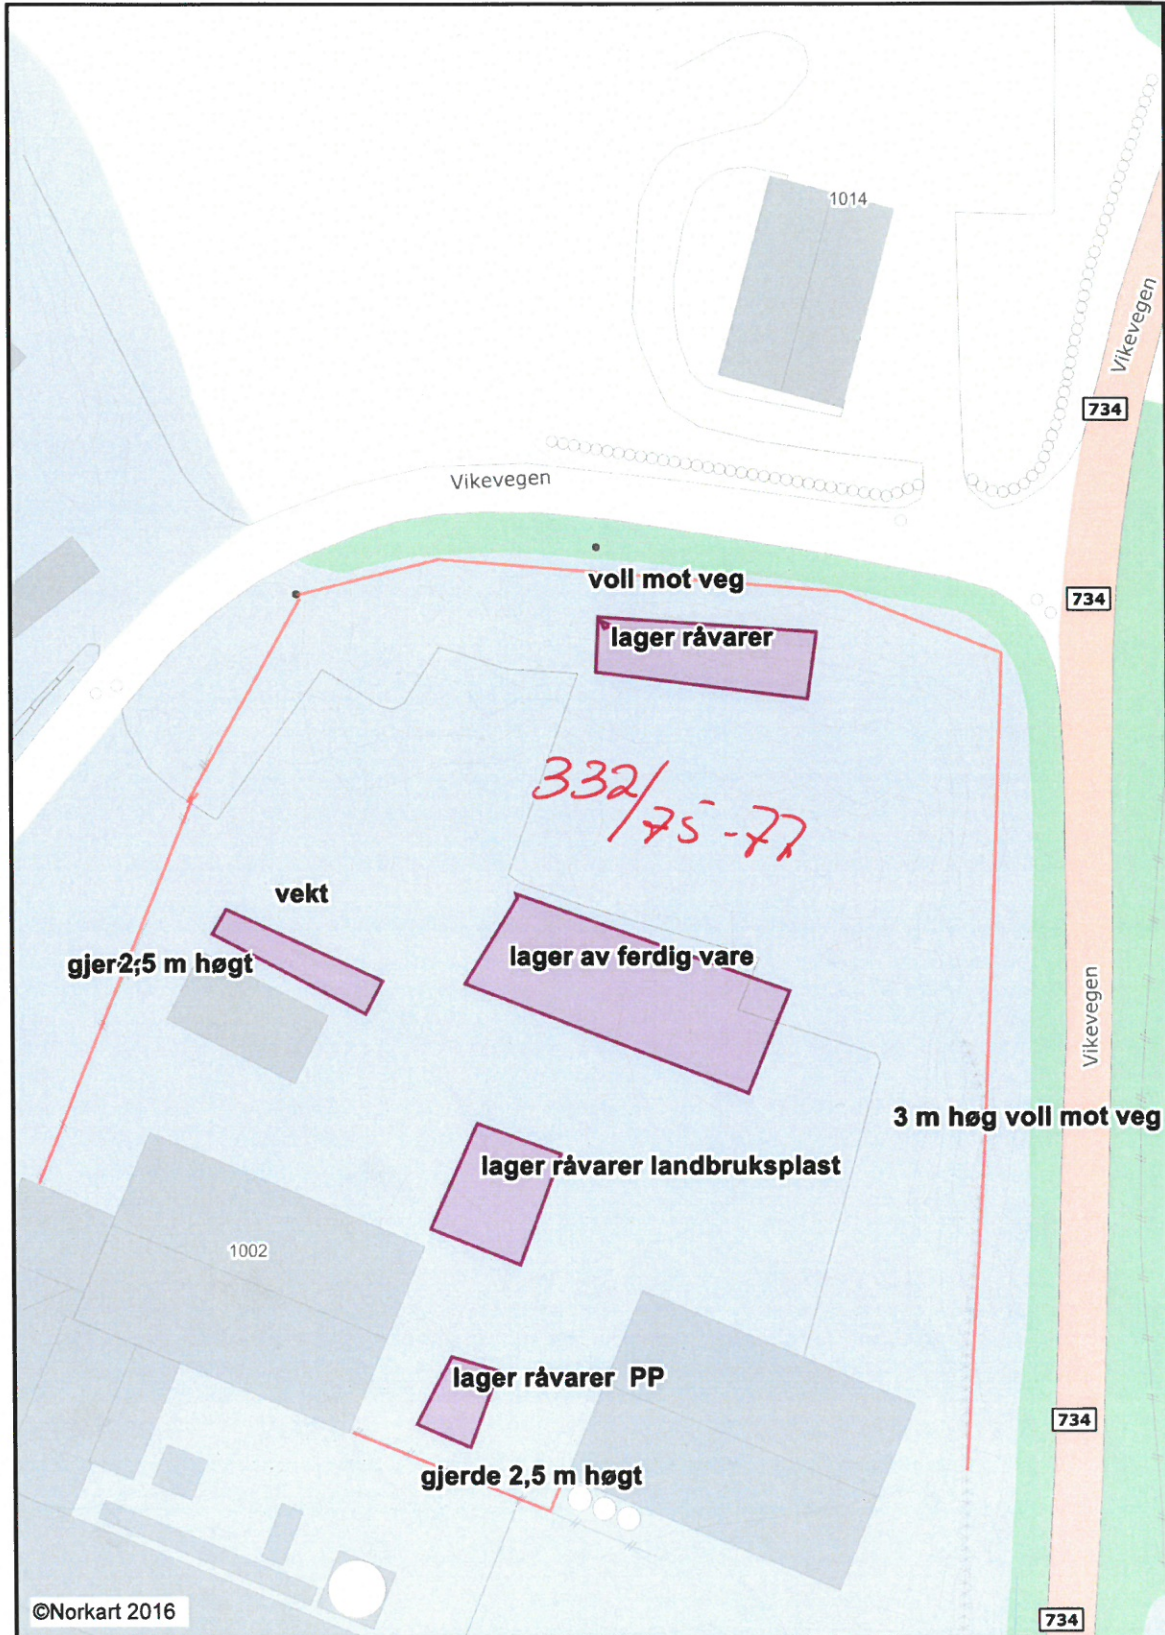

GANGSTØ TRANSPORT AS


Gangstøvegen 23

5568 VIKEBYGD

Utskrift fra Norkart AS kartklient

Dato: 12.10.2016

Målestokk: 1:750

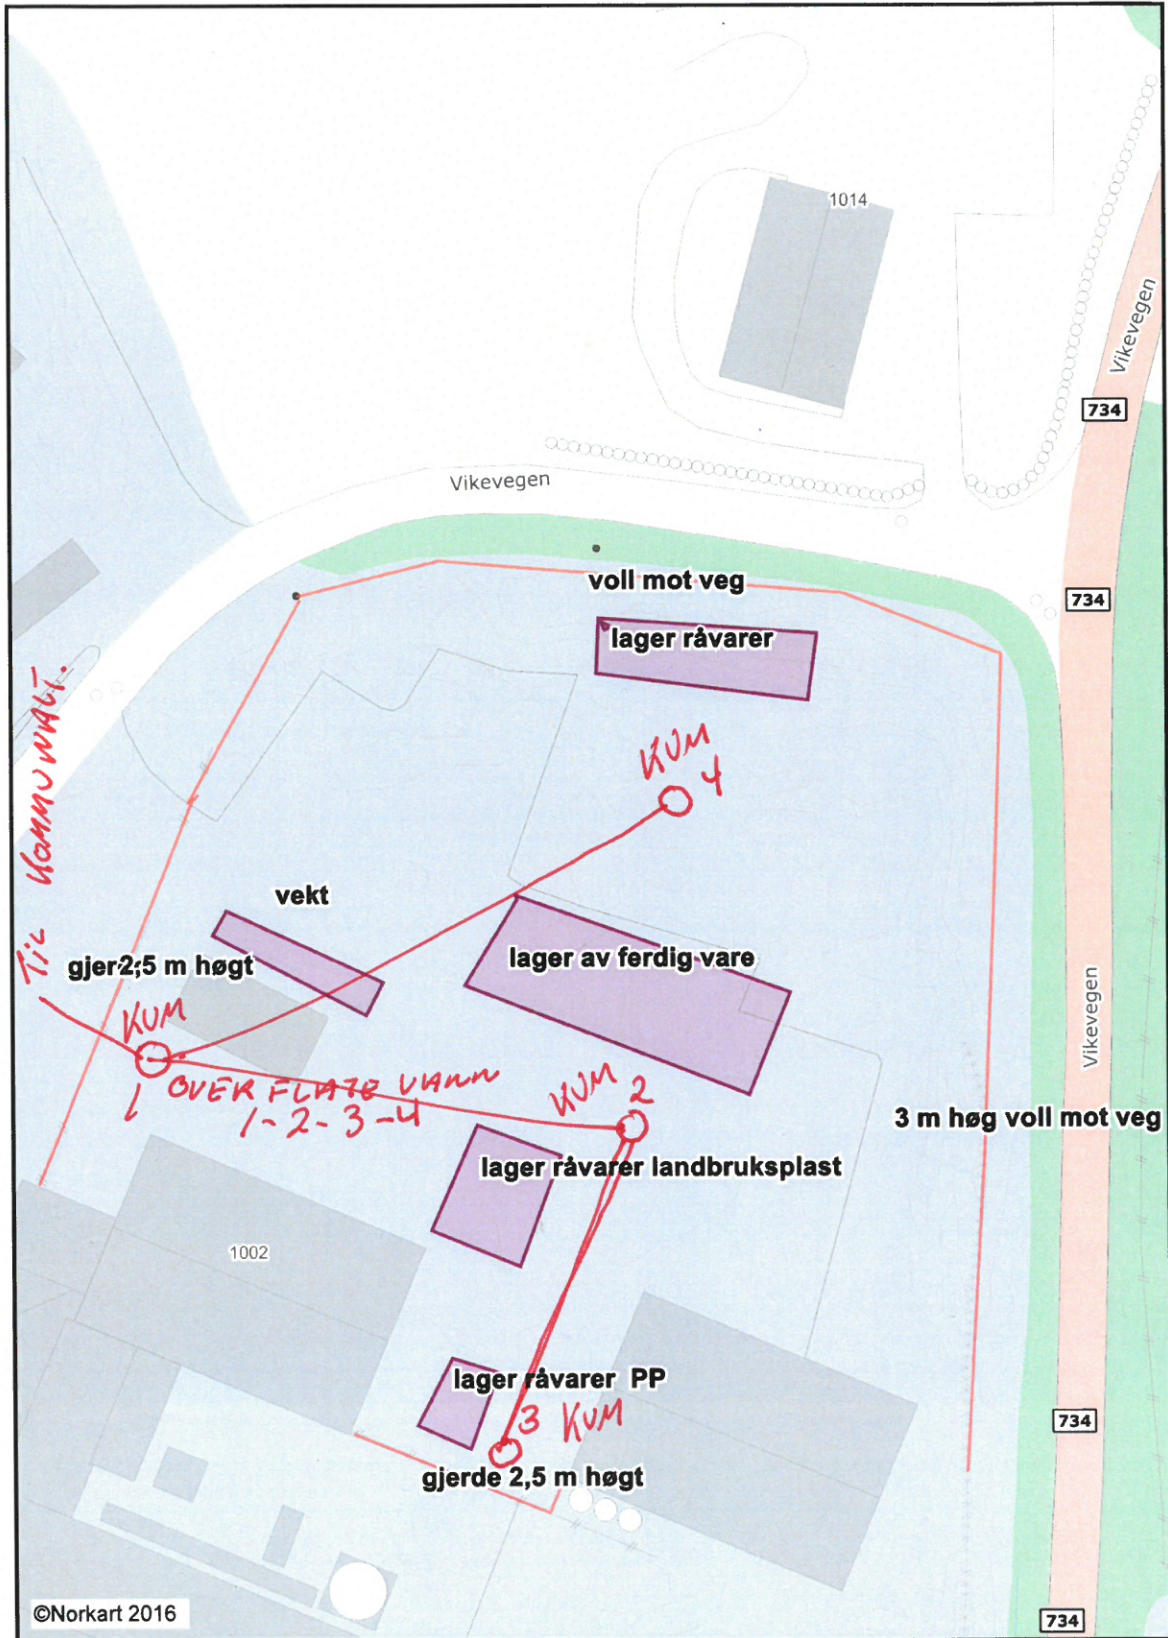

8.

GANGSTØ TRANSPORT AS

Gangstøvegen 23

5568 VIKEBYGD

Utskrift fra Norkart AS kartklient

Dato: 12.10.2016 Målestokk: 1:500

