



## **Vedlegg 1 - Tegninger**



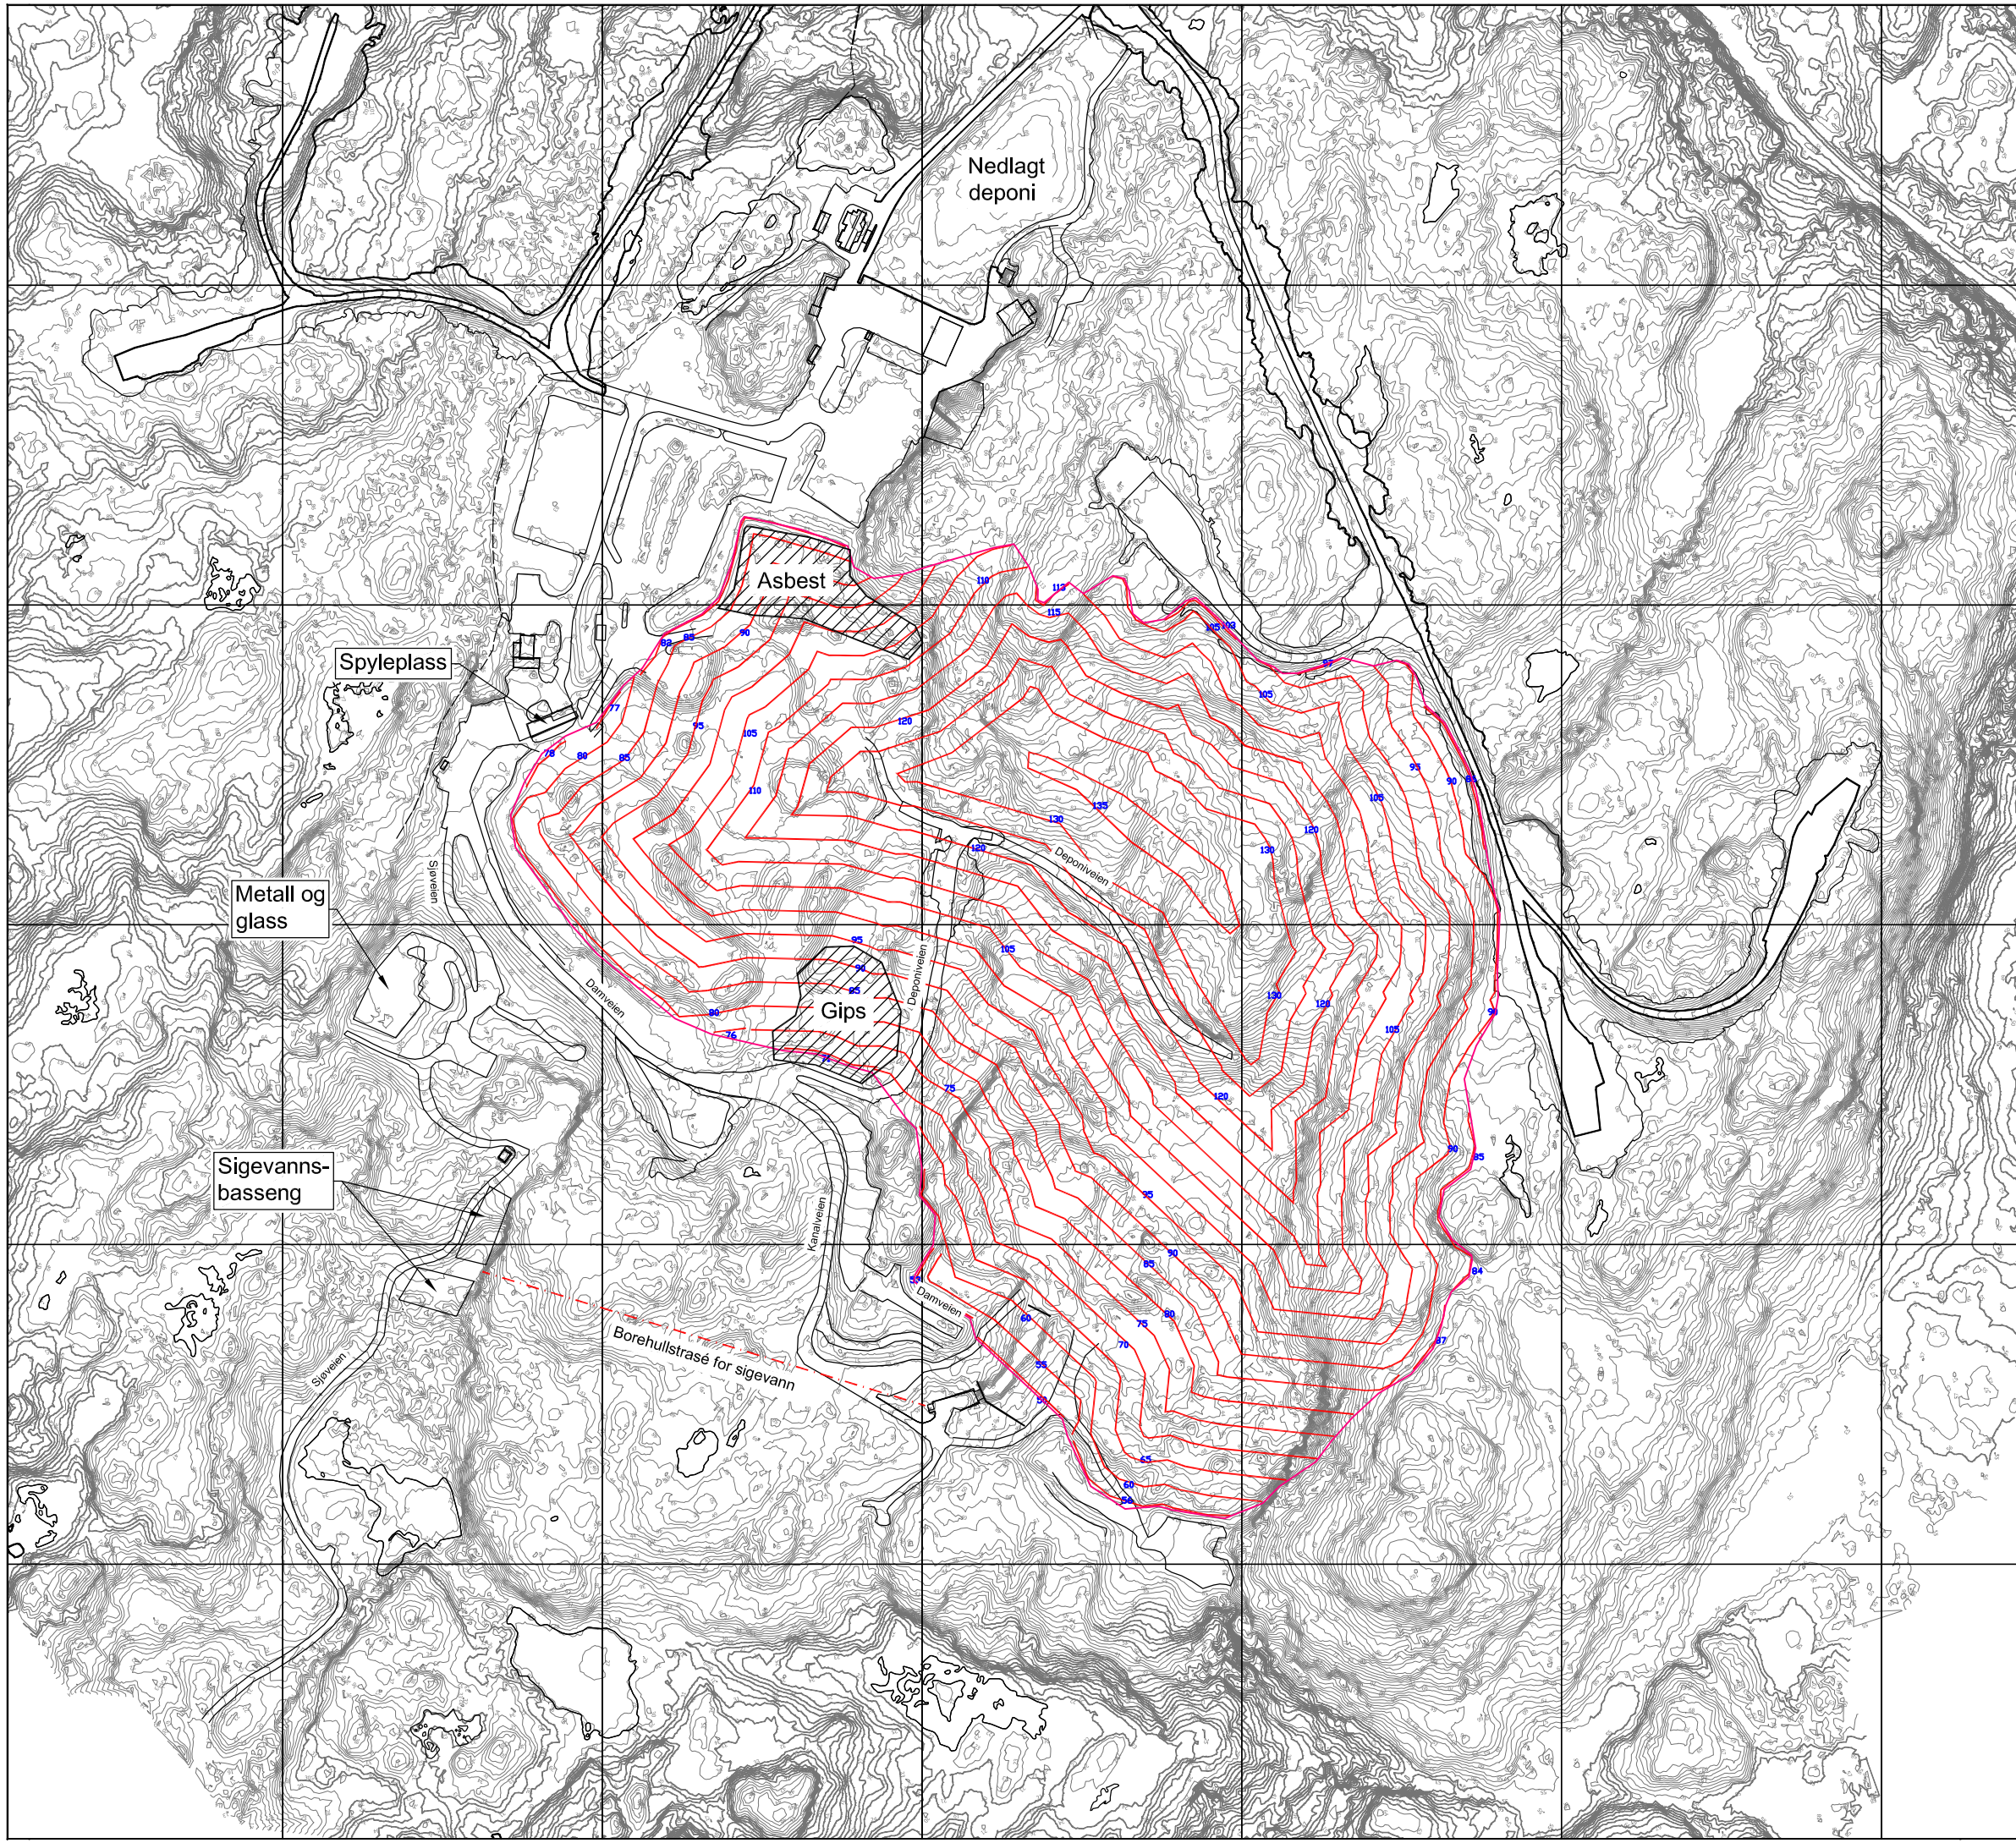

DALANE MILJØVERK IKS		Tegnet av KSLE	Saksbehandler KSLE
SVÅHEIA AVFALLSANLEGG		Slidemanskontr.	Oppdragsansvarlig VIV
OVERSIKTSPLAN		Fag	Målestokk A=1:2000
		Dato 10.01.2018	Status
COWI		Oppdragsnr. A038991	Rev.
		Tegning nr.	201

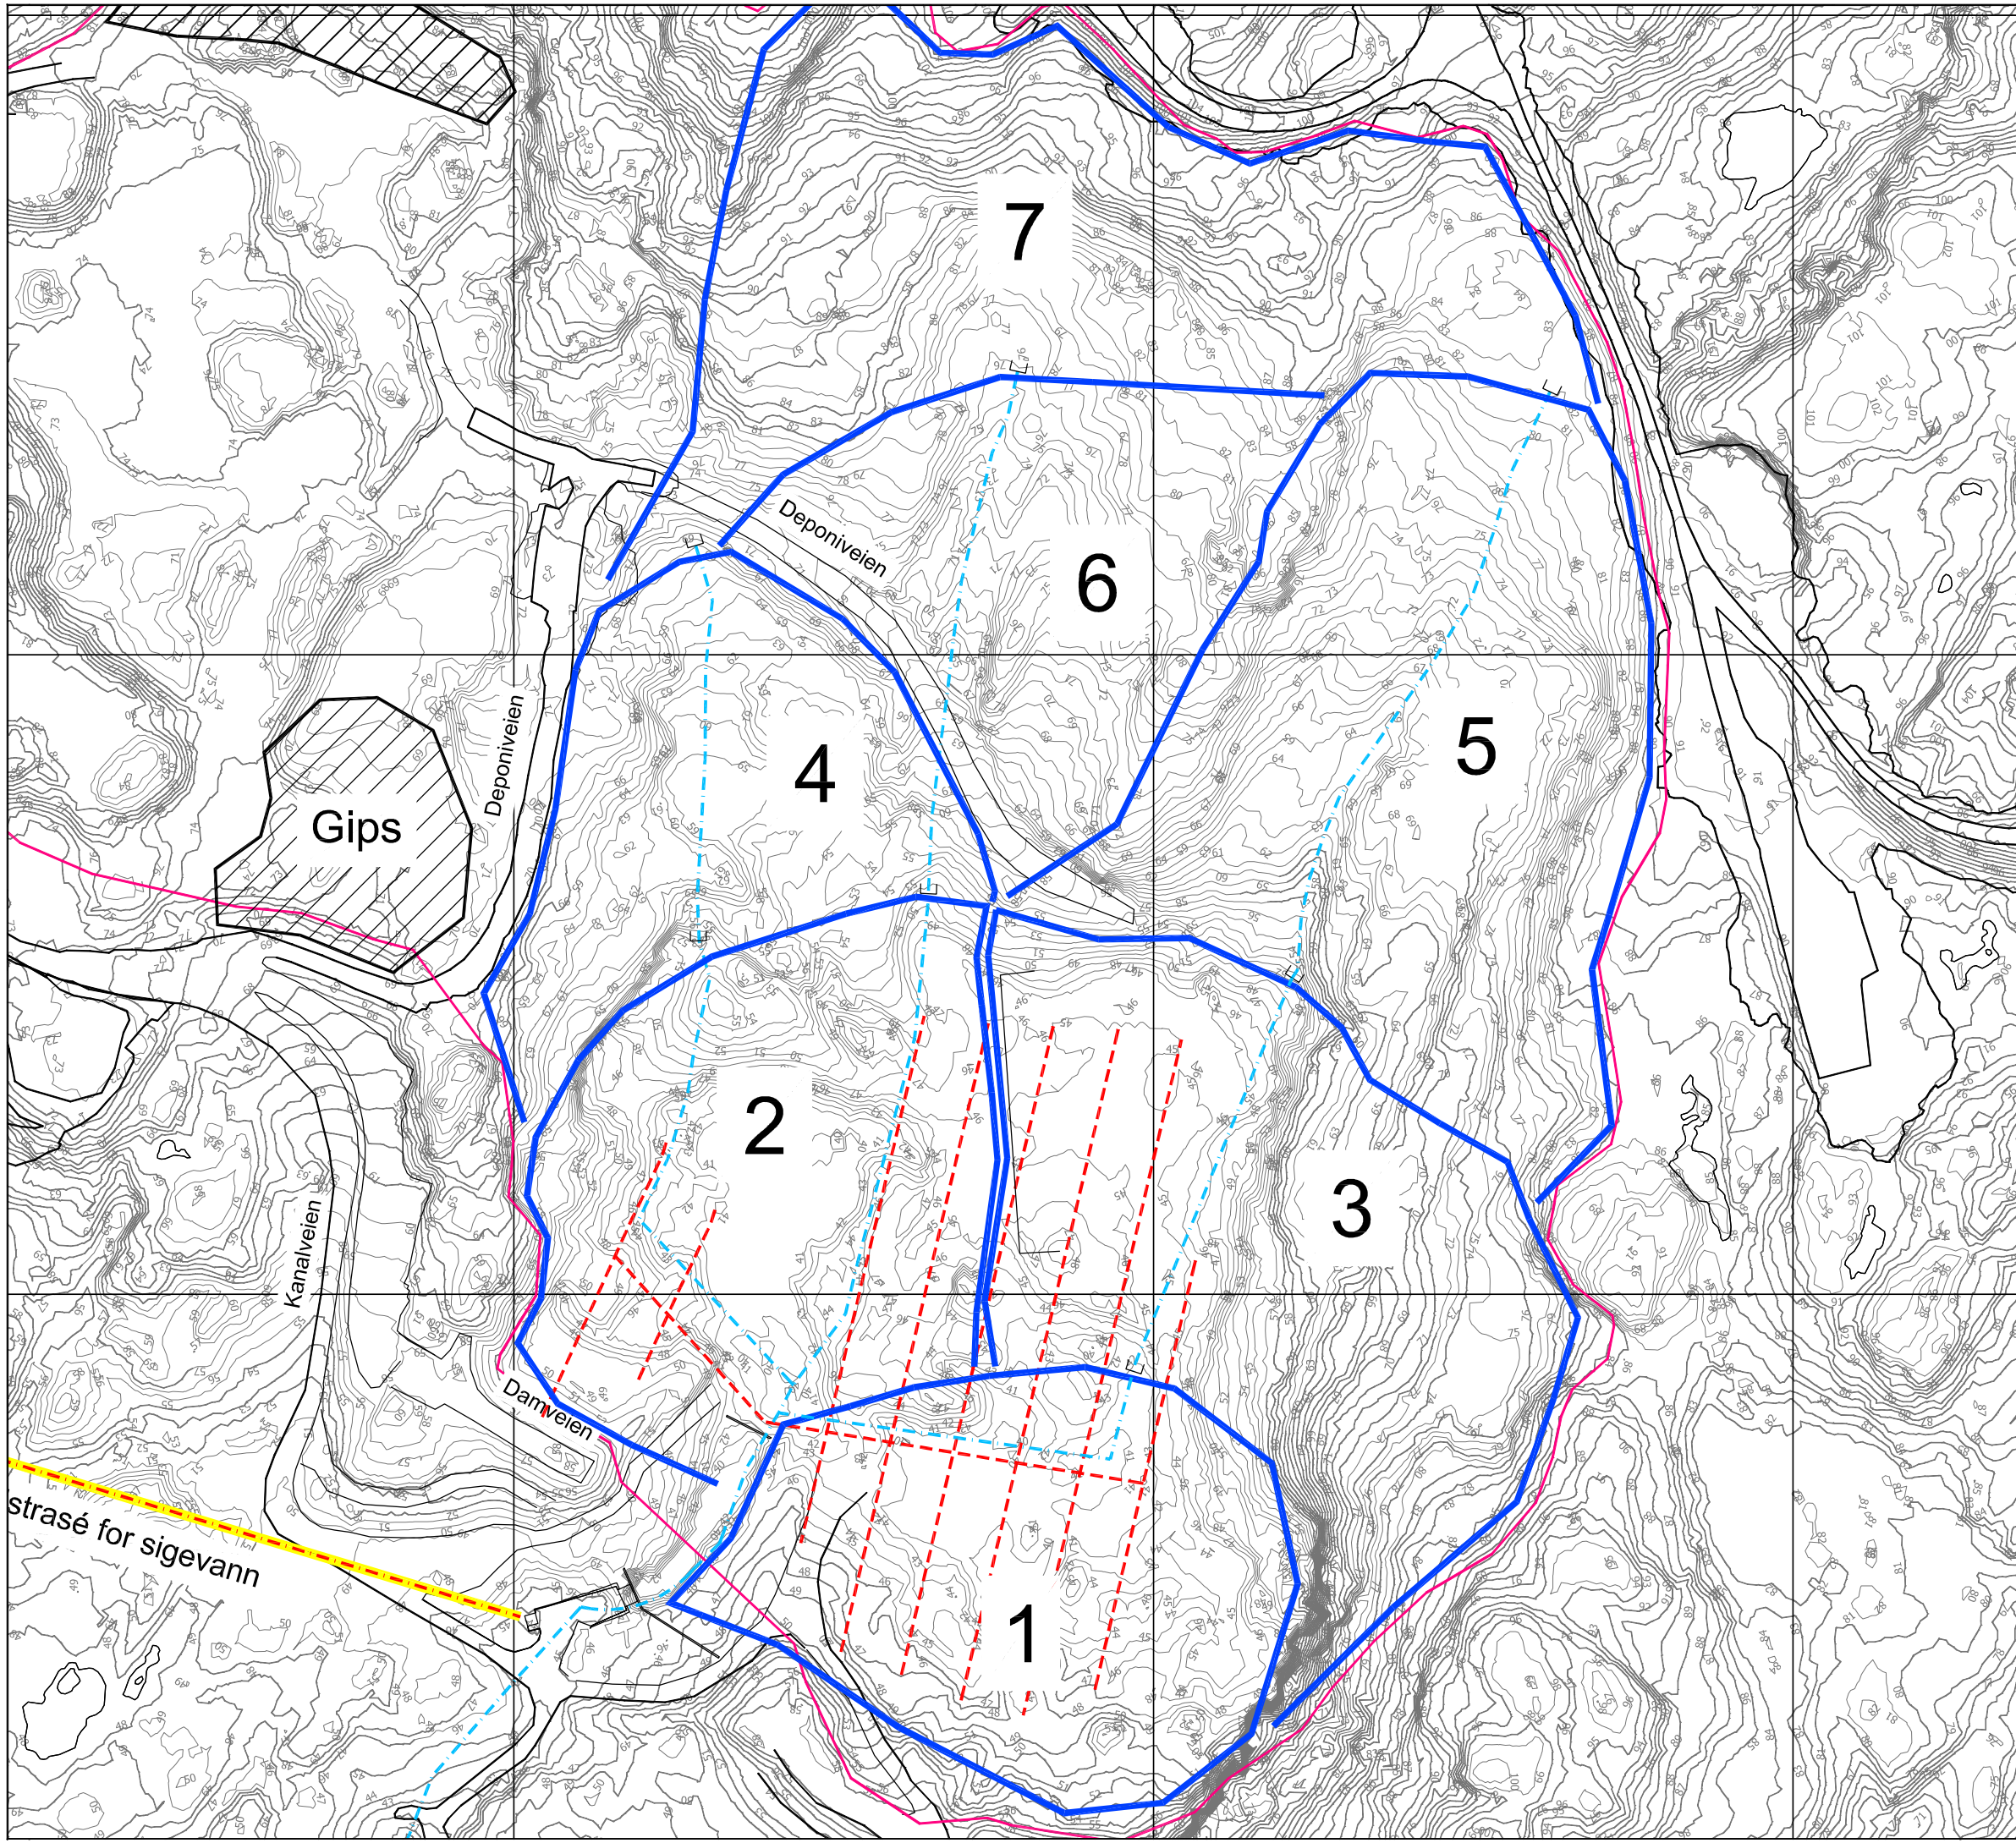

TEGNFORKLARING:

	Overvannsledning
	Sigevannsledning
	Demning

DALANE MILJØVERK IKS		Tegnet av KSLE	Saksbehandler KSLE
SVÅHEIA AVFALLSANLEGG		Slidemanskontr.	Oppdragsansvarlig VIV
FASEPLANER		Fag	Målestokk A1= 1:1000
		Dato 10.01.2018	Status
 		Oppdragsnr. A038991	Rev.
		Tegning nr.	202