


Vedlegg 2. Tegninger

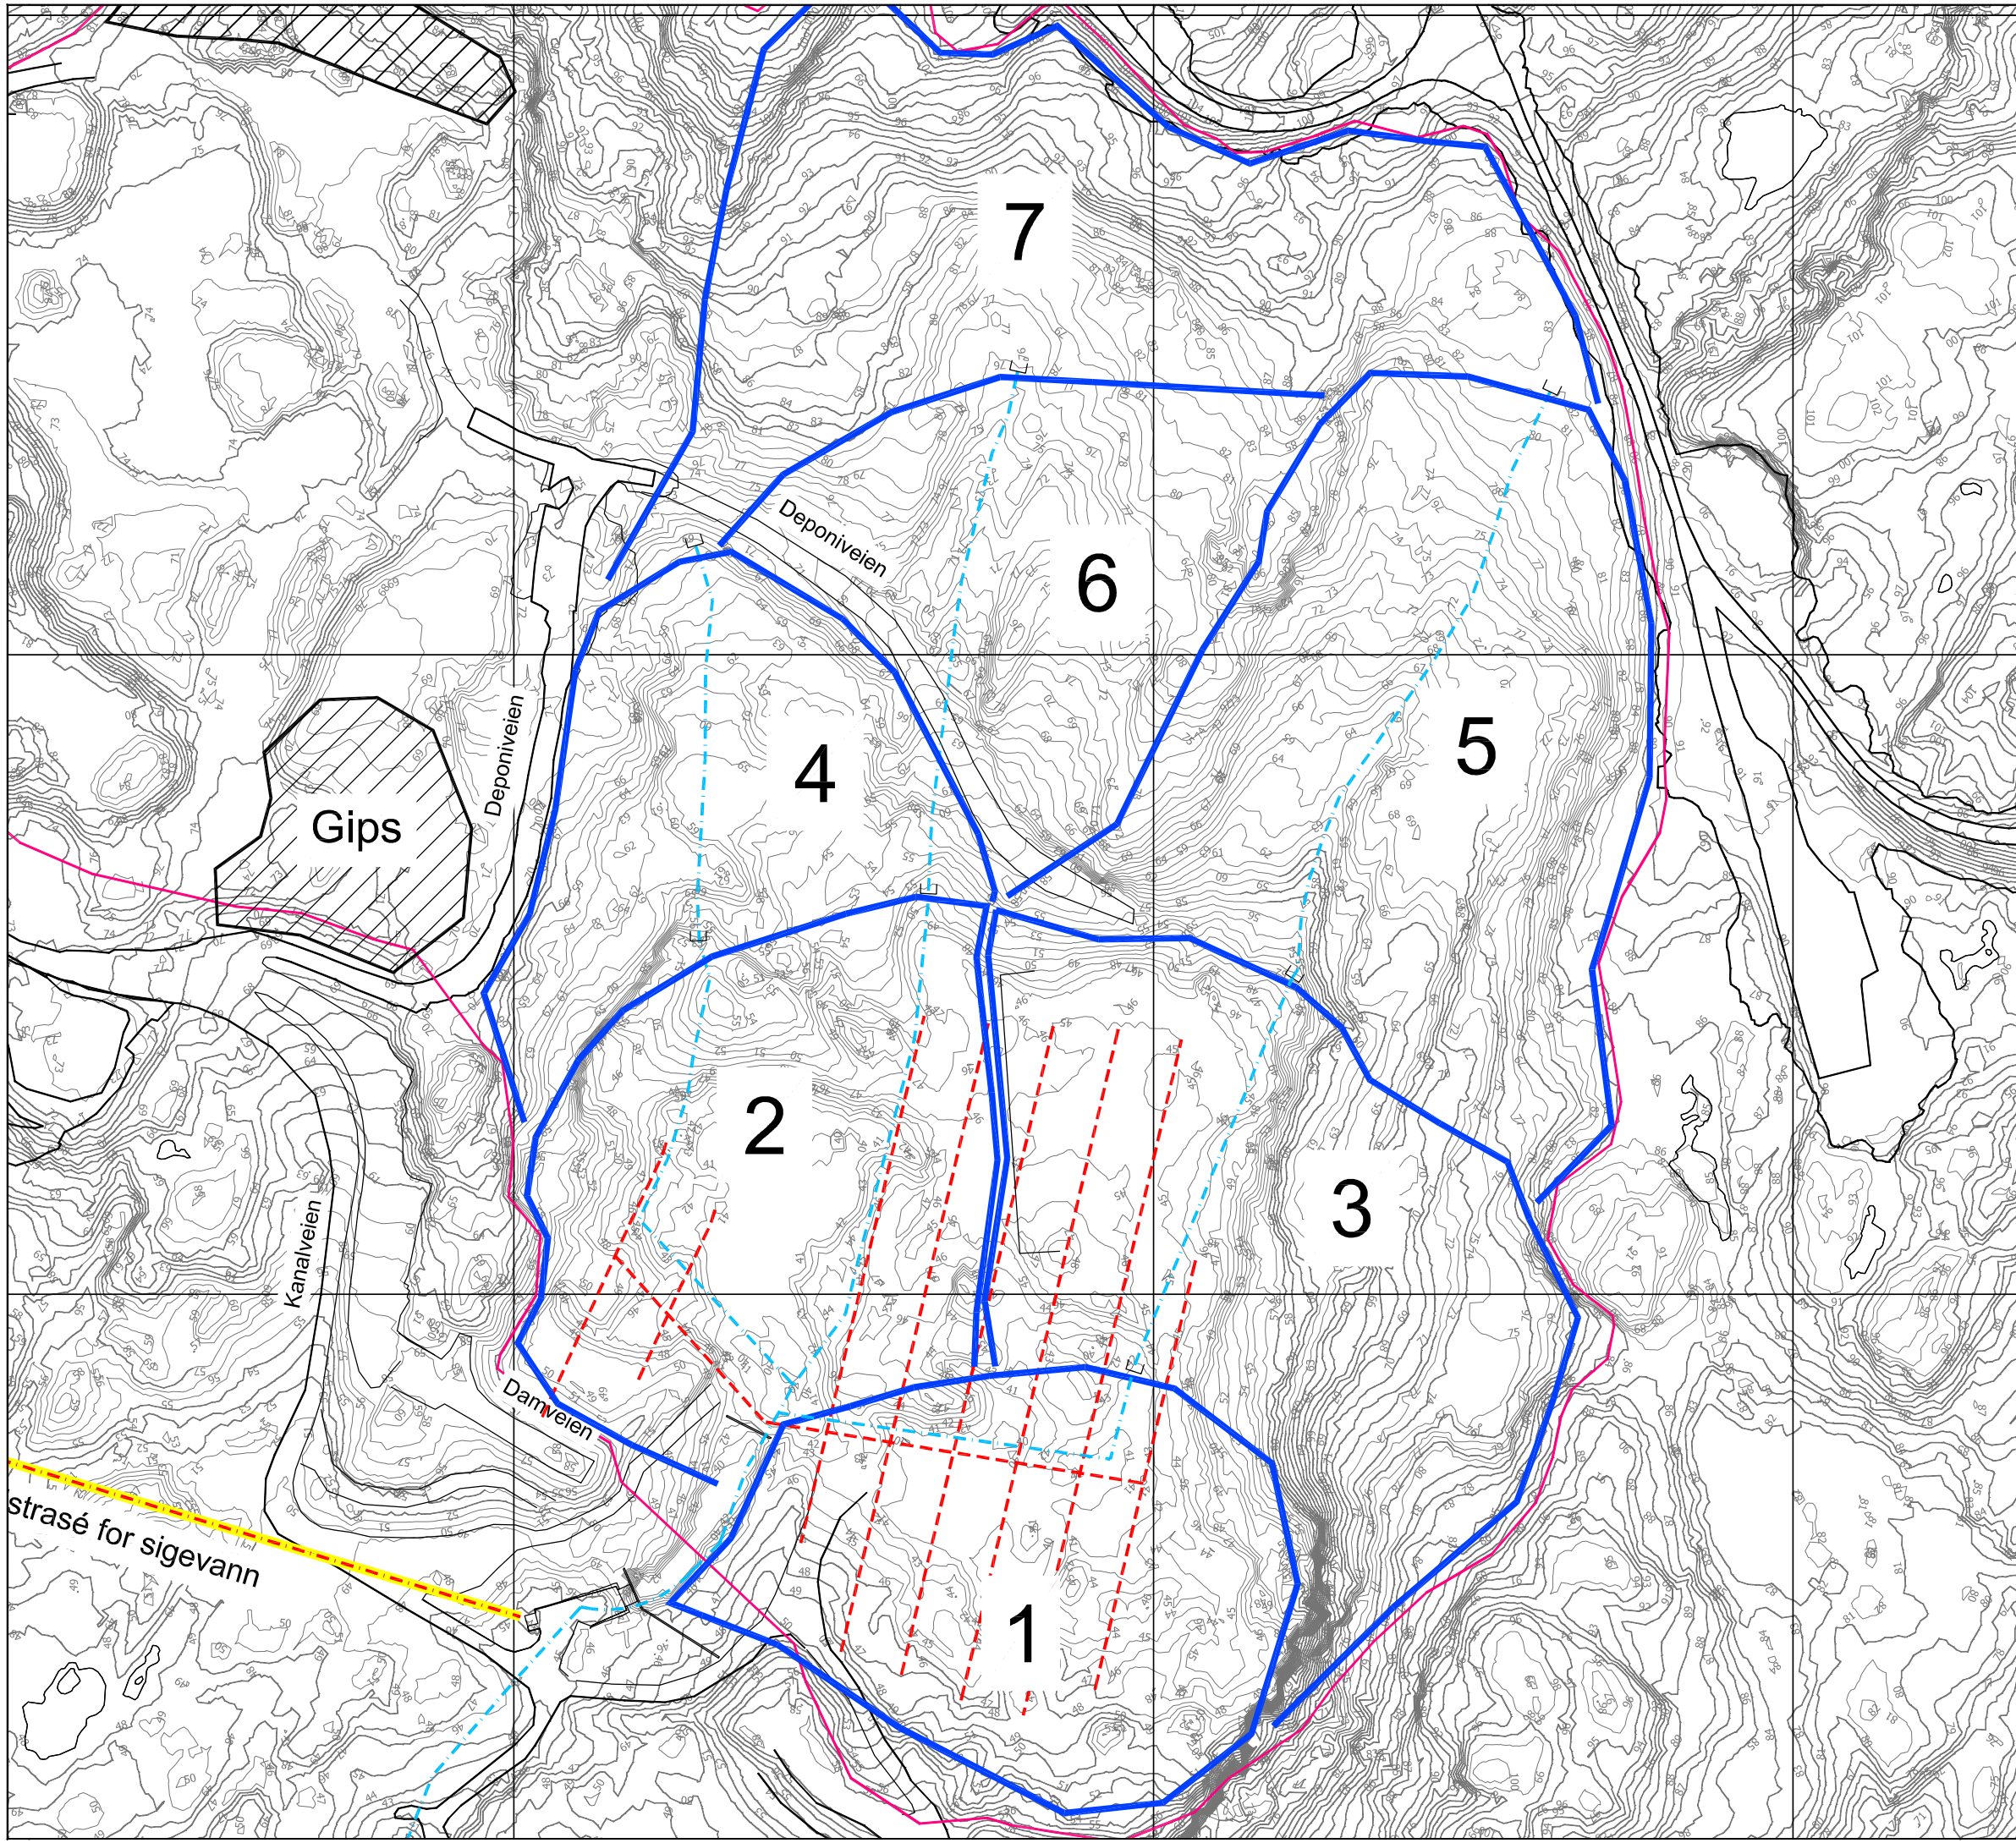


TEGNFORKLARING:

- - - - - Overvannsledning
- - - - - Sigevannsledning
- Demning

DALANE MILJØVERK IKS		Tegnet av KSLE	Saksbehandler KSLE
SVÅHEIA AVFALLSANLEGG		Slidemannskont. VIV	Oppdragsansvarlig VIV
FASEPLANER		Fag	Målestokk A1= 1:1000
		Dato 10.01.2018	Status
		Oppdragsnr. A038991	Rev.
		Tegning nr.	202


M:\0217\217754 Svaahaia Avfall Tettemur\217754-03 ARBEIDSRÅDE\217754-01 RIB\217754-04 TEGNINGER\04_tvrrprofil_tettemur_2_3.sa3.dgn - rbe - 01.11.17 - 09:55:52 - Ref

Tegningstittel:	Tegning:	Rev.
-	D04	A

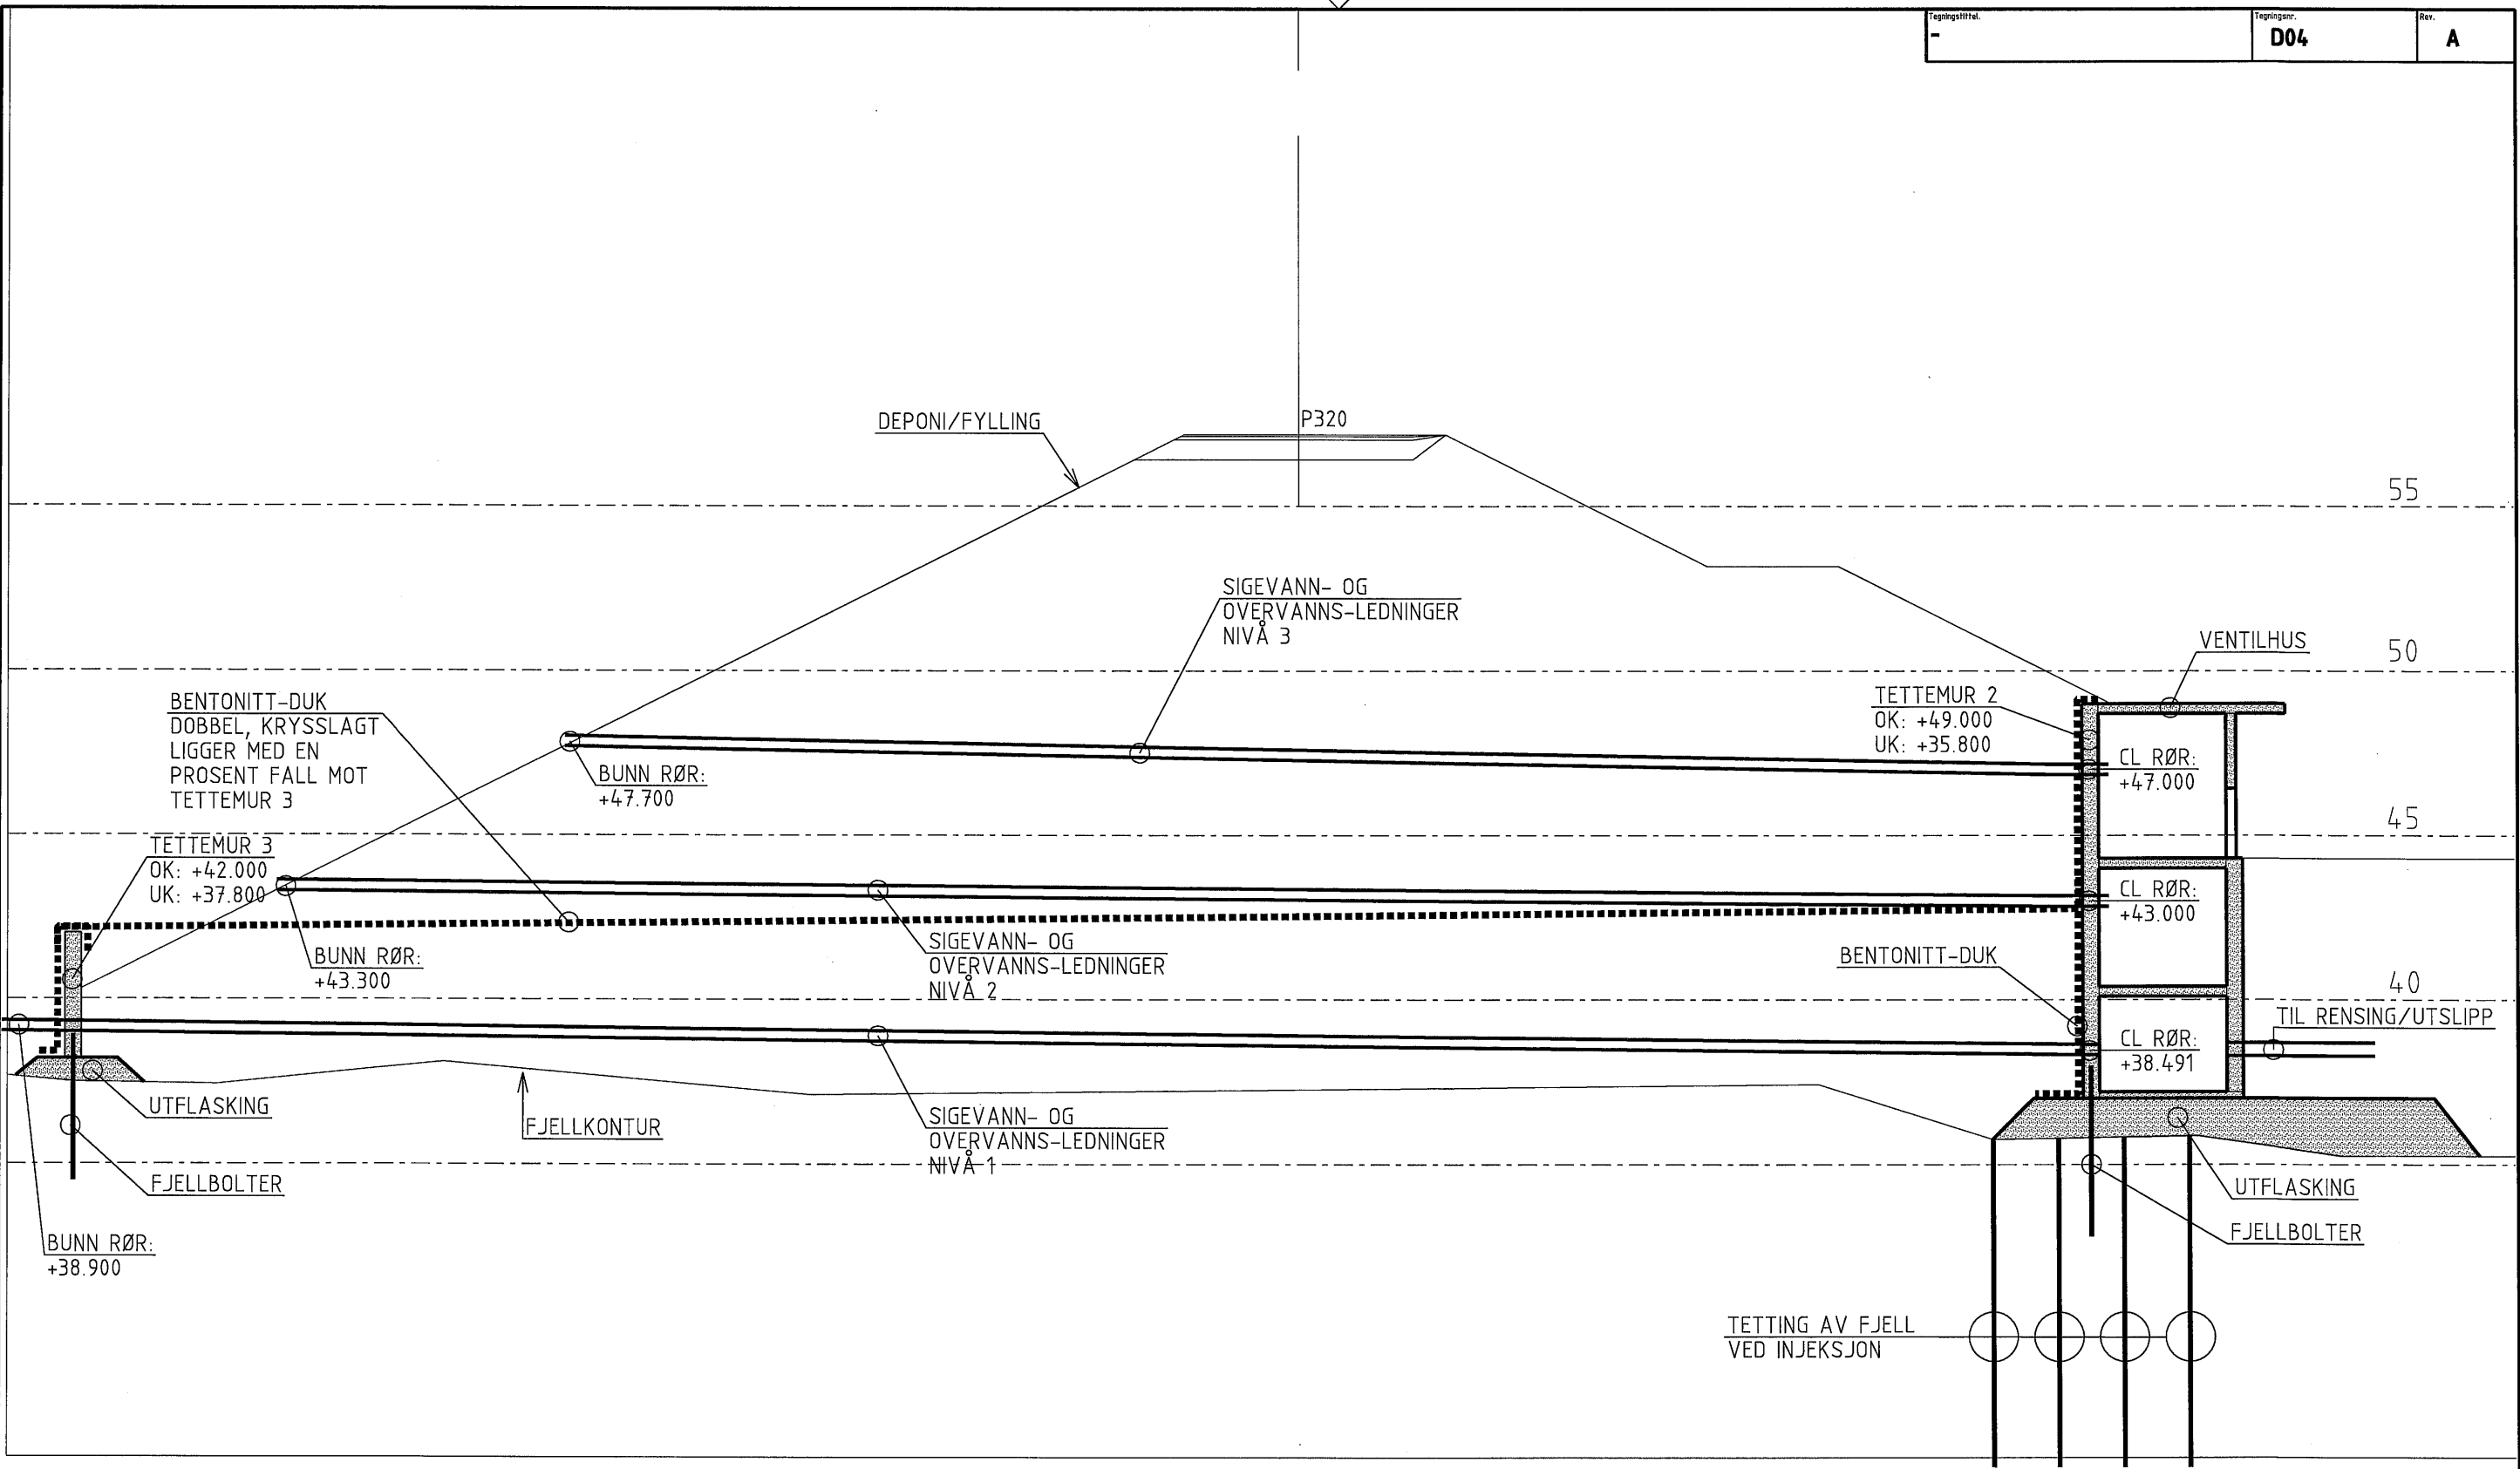

Rev.	Beskrivelse	Data	Utarbeid	Konstr.	Godkj
A	RØR INN I DEPONI	01.11.2017	RBE	HAR	LAH
Rev.	Beskrivelse	Data	Utarbeid	Konstr.	Godkj
	SVAACHEIA AVFALL AS	A3			BYGG
	SVÅAHEIA - TETTEMURER I DEPONI	Tegningens Høyde: SE KVALITETSPLAN			
	TETTEMUR 2 OG 3	Underoppførte Høyde: SE KVALITETSPLAN			
	TVERRPROFIL	Målestokk	1:200		
	MULTICONSULT AS	Data	Utarbeid	Konstr.	Godkj
	STAVANGER ESERSUND SANDNES	23.10.2017	RBE	HAR	LAH
	Tlf. 51 84 36 88 Tlf. 51 43 32 17 Tlf. 51 95 15 58 Faks 51 84 38 01 Faks 51 43 22 10 Faks 51 95 15 51	Oppdragsnr:	217754		
		Tegning:	D04		
		Rev.	A		

DETALJ TETTNINGSDAM

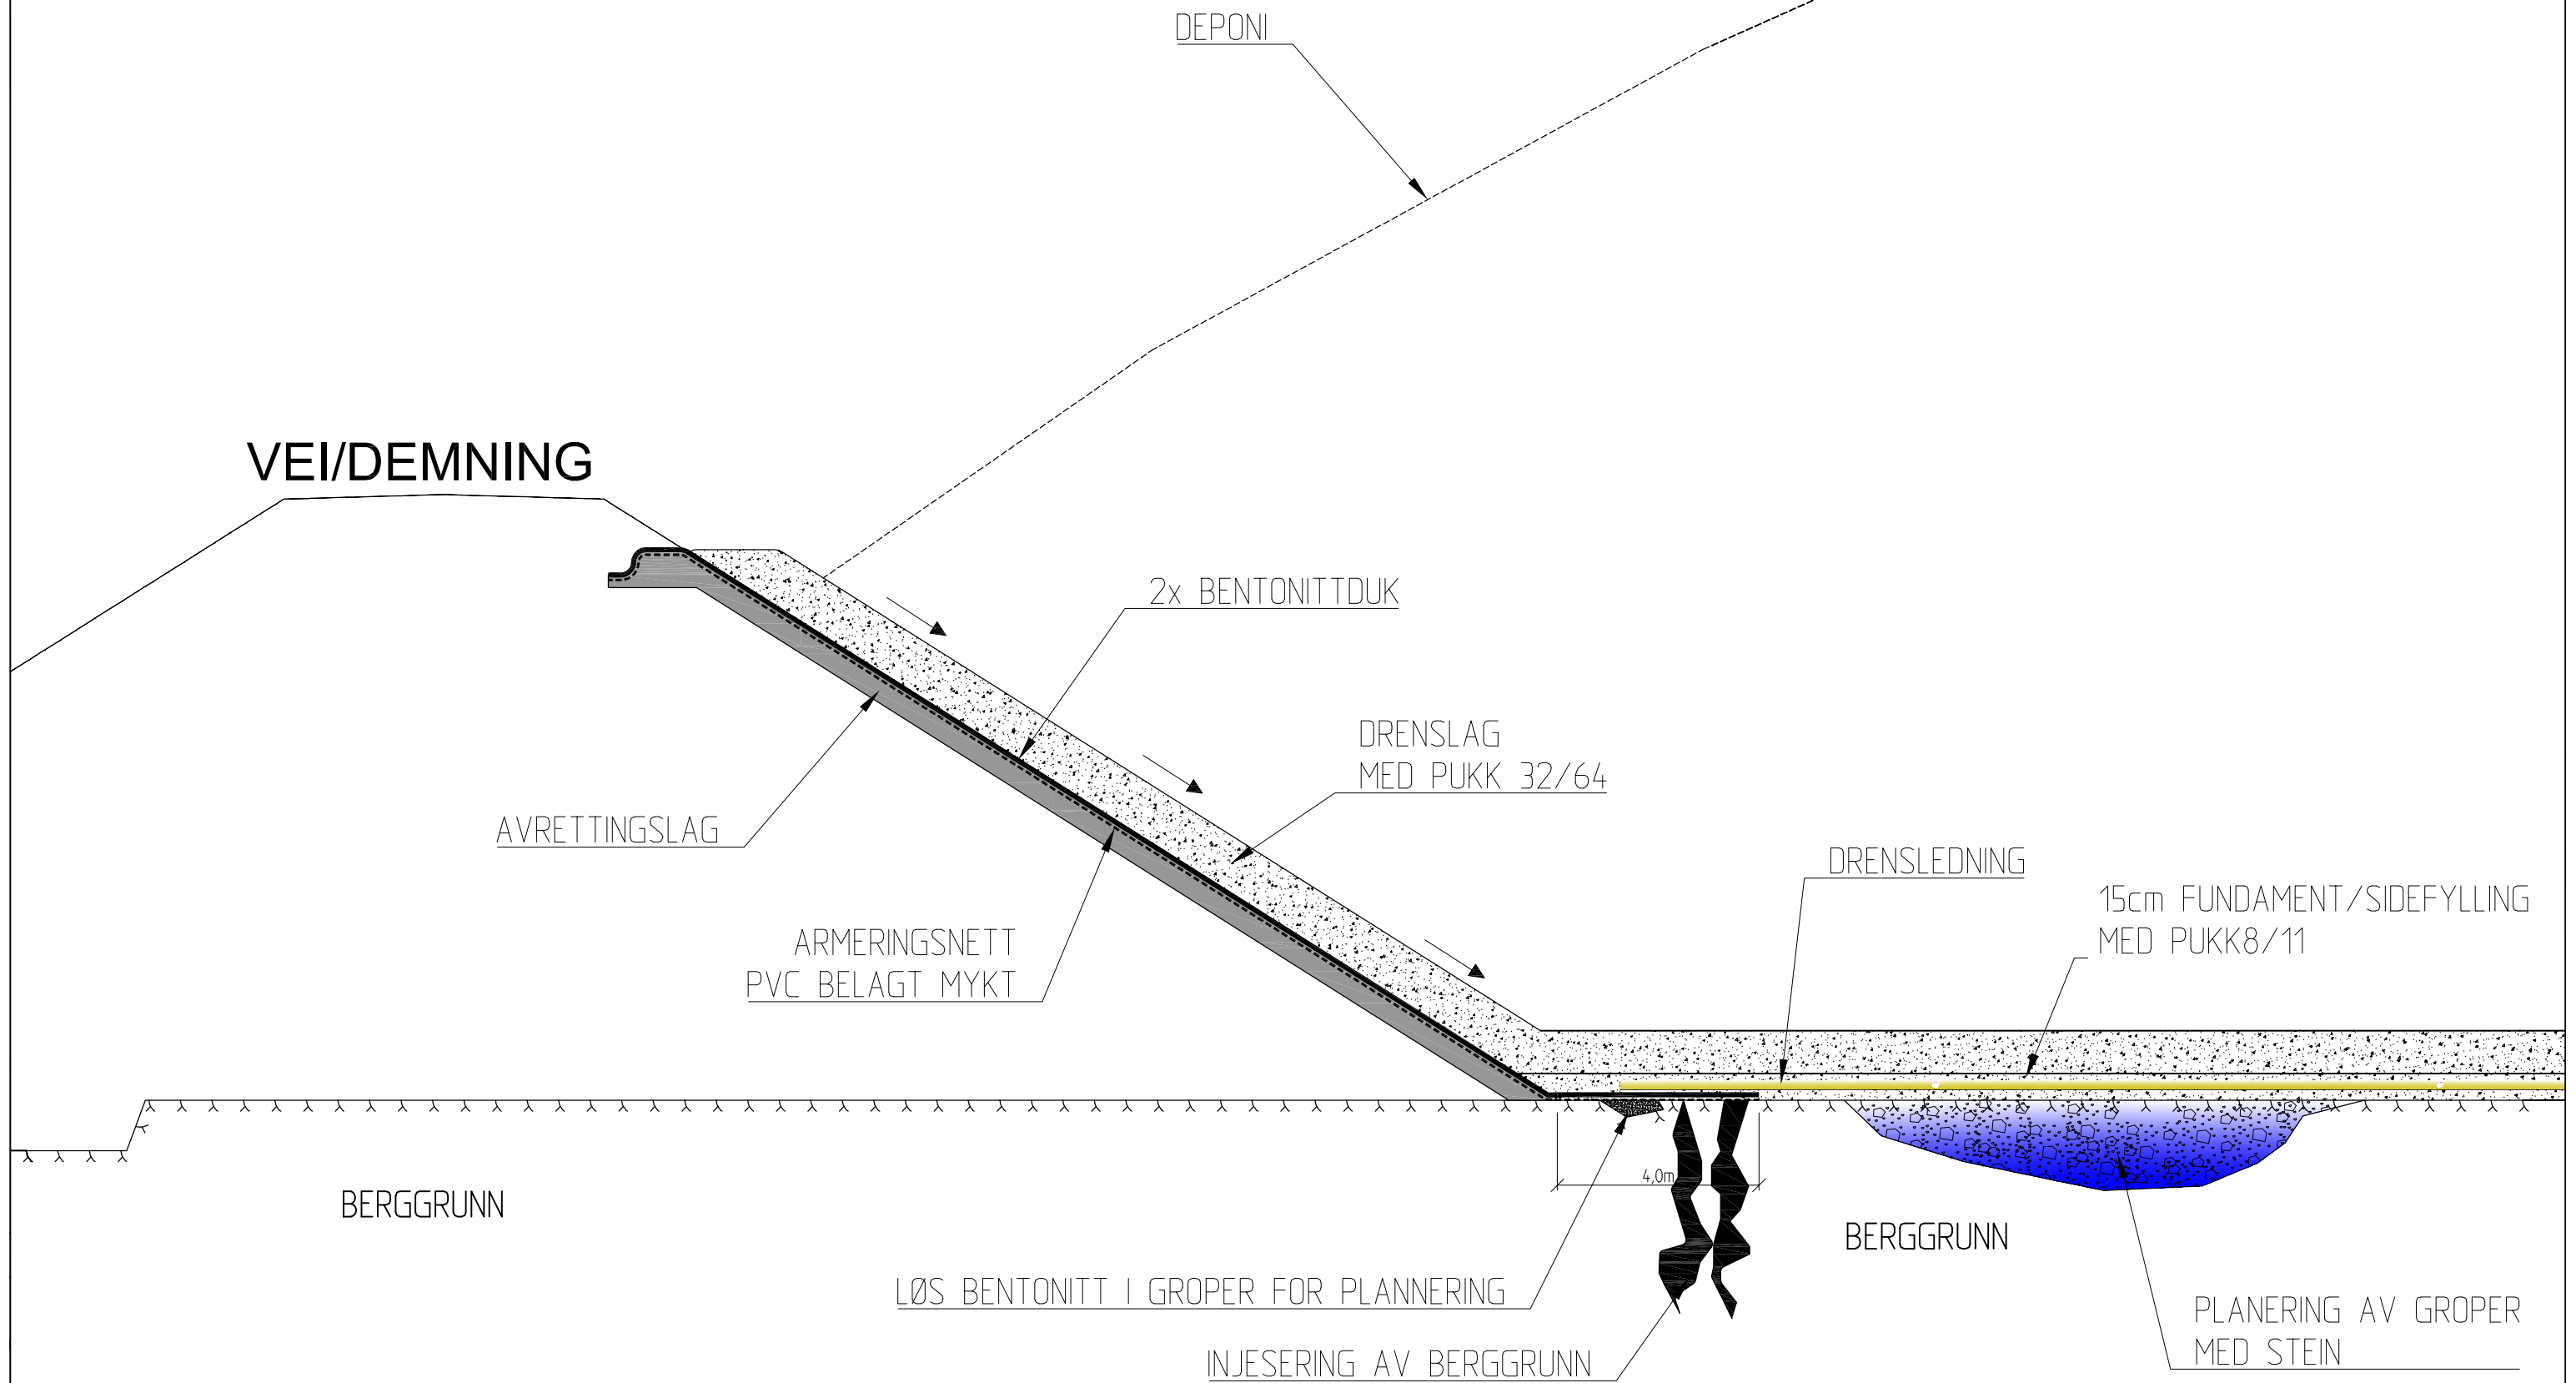

Rev.	Dato	Revideringen gjelder	Nr.	Saksb.	Slidem.k.	Oppdr.a.
DALANE MILJØVERK IKS			Tegnet av	ARVR	Saksbehandler	LABC
SVÅHEIA AVFALLSANLEGG			Slidemannskont.		Oppdragsansvarlig	LABC
DETALJ TETTNINGSDAM			Fag	VVA	Målestokk	A1 = 1:50 A3 = 1:100
			Dato	14.01.15	Status	FORELØPIG
			Oppdragsnr.	A038991	Tegning nr.	123