


TE  
 Filnavn: O:\A120000\A124912\03 Tegninger\RIVALAY\_FYLKESMANNEN.dwg Xref: grunnkart.dwg eks\_va.dwg Skogerak.dwg Viken.dwg Telenor\_TV.dwg  
 Format: A3

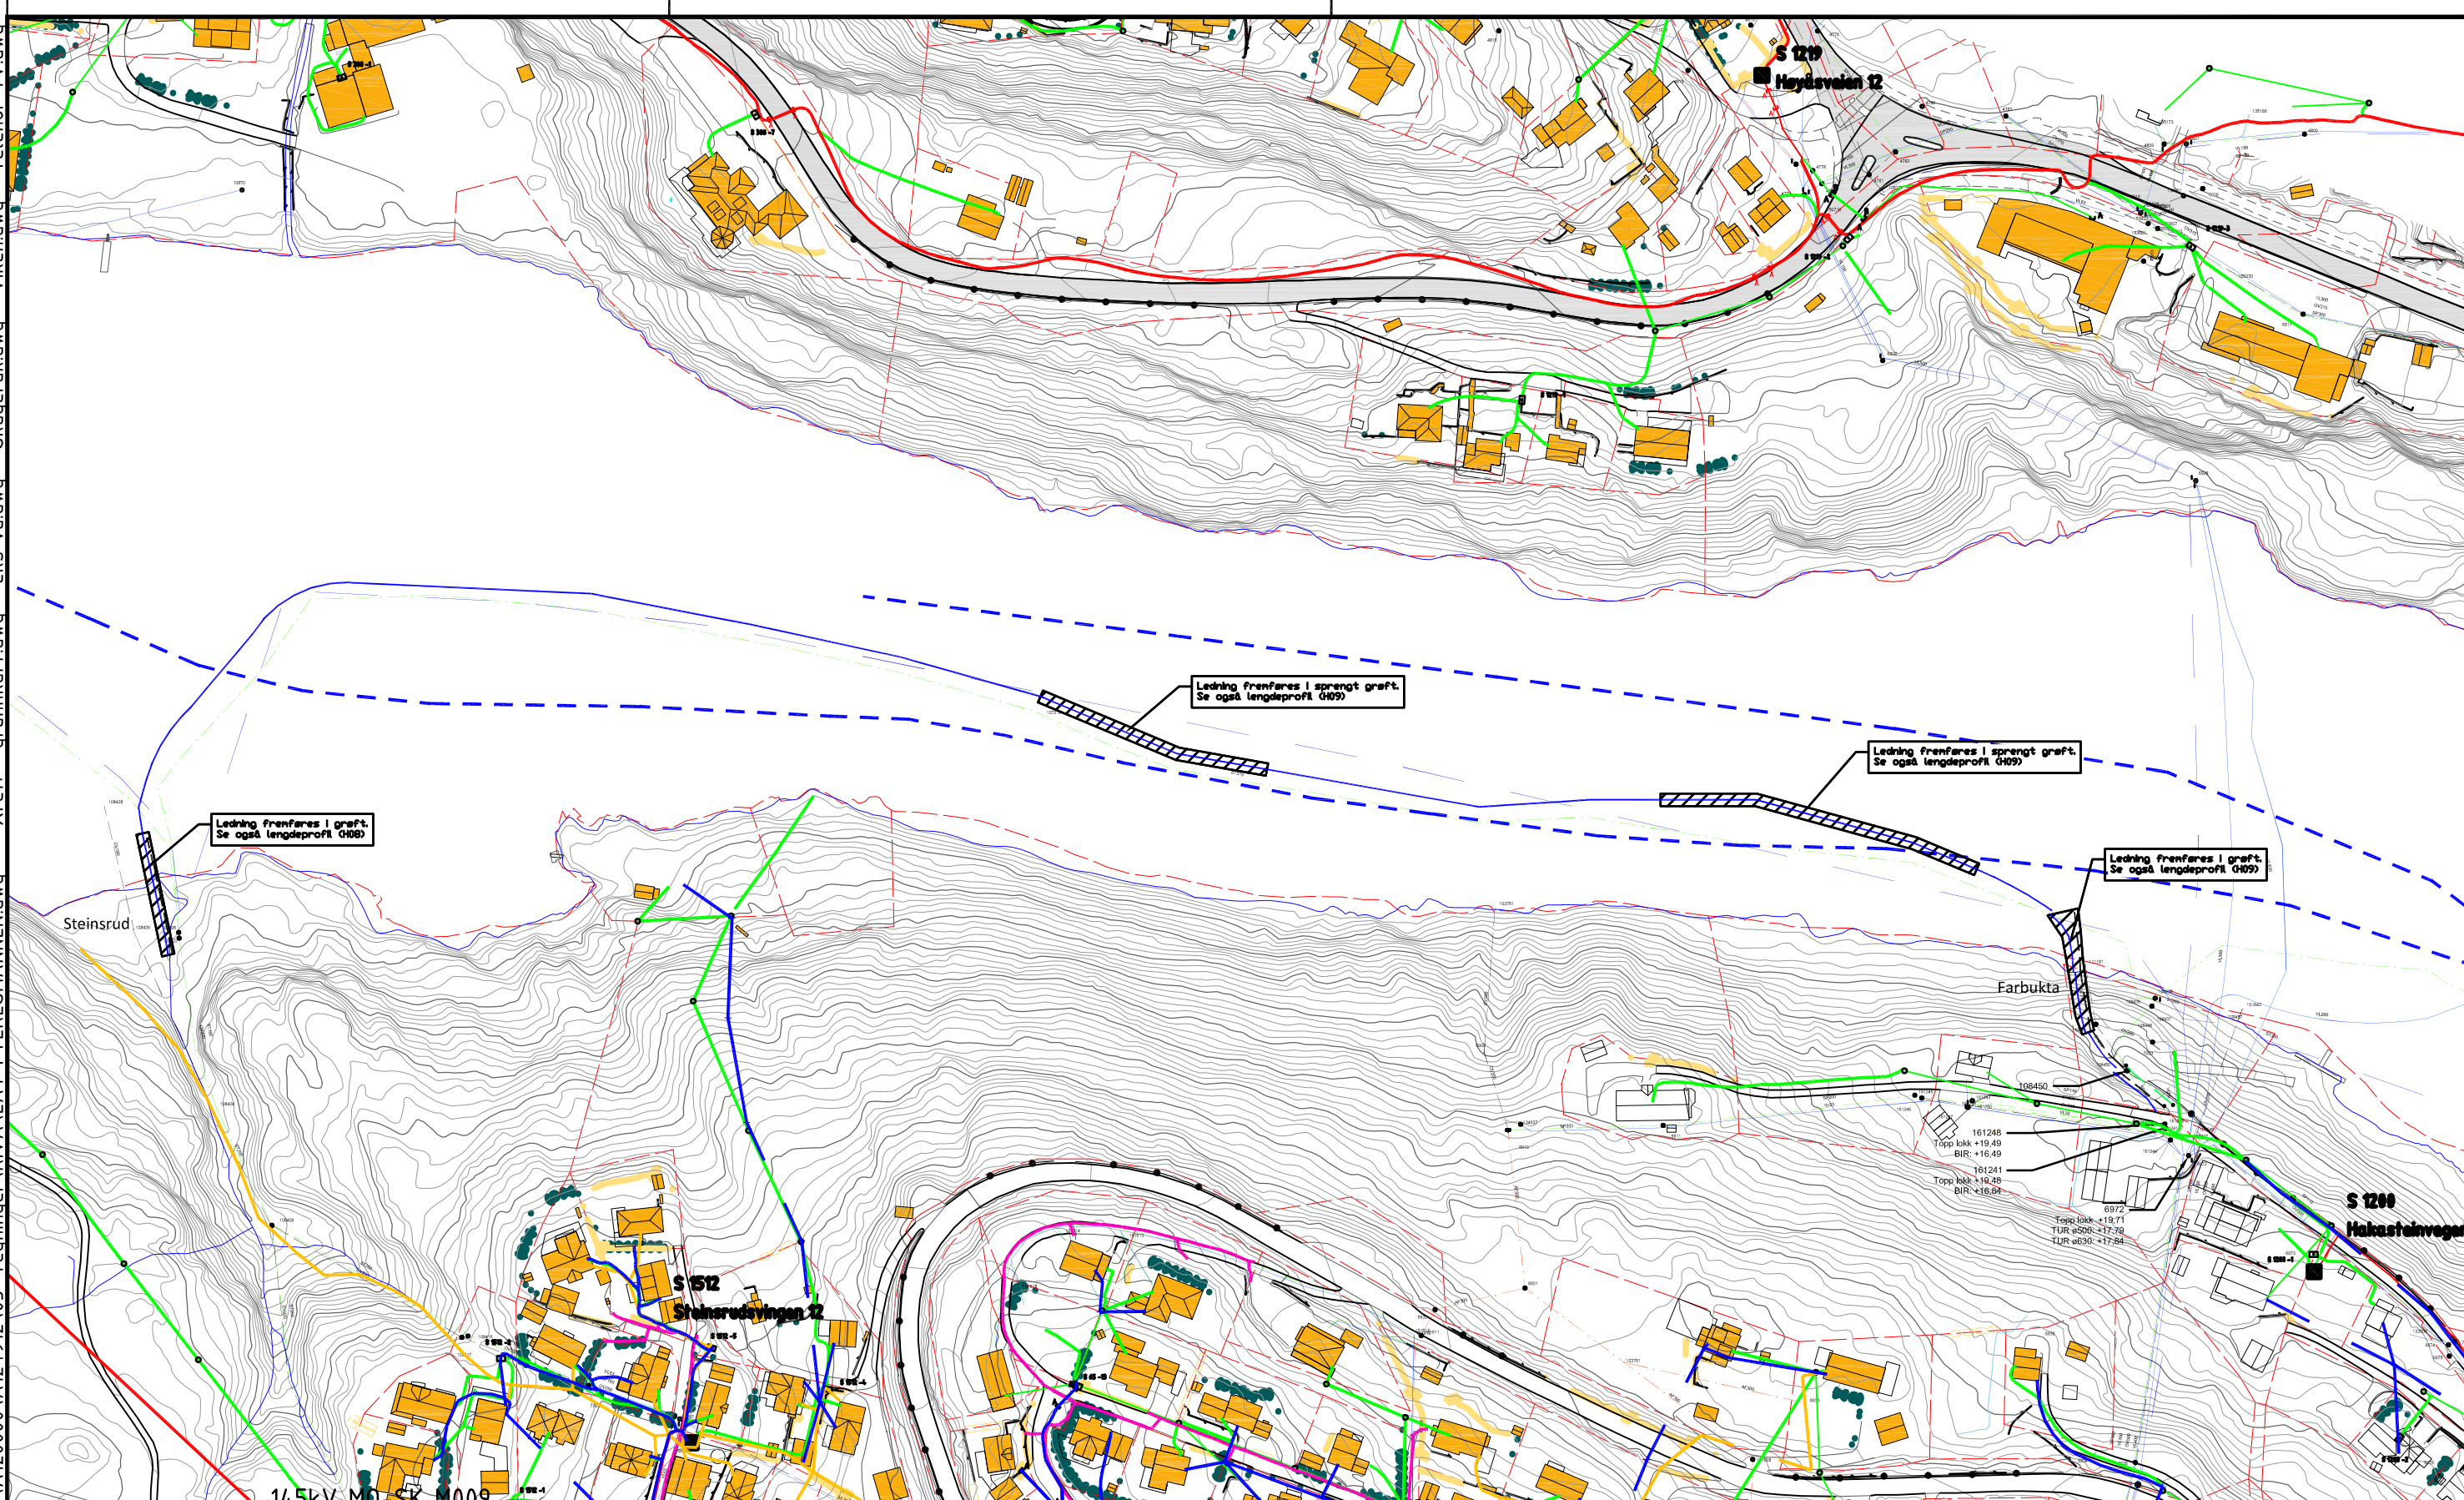

# TEGNFORKLARING

- TELEKABEL
- TELEKABEL I ELV
- SIGNALKABEL SKIEN KOMMUNE
- SPILLVANNsledning
- VANNLEDNING
- PROSJEKTERT VANNLEDNING



Rev.	Dato	Revklaringen gjelder	Nr.	Sakab.	Slidem.k.	Oppdr.a
SKIEN KOMMUNE			Tegnet av	Saksbehandler		
OVERFØRINGSLEDNING TANGERÅSEN-FARBUKTA			RTA	HVKR		
OVERSIKTSTEGNING EKS KABLER OG LEDNINGER			Slidemannskont.	Oppdragsansvarlig		
			DACN	HVKR		
			Fag	Målestokk		
				1:2000		
			Dato			
			11.05.20			
			Status			
			Oppdragsnr.			
			A124912			
			Tegning nr.			
			Rev.			

