


Larvik kommune

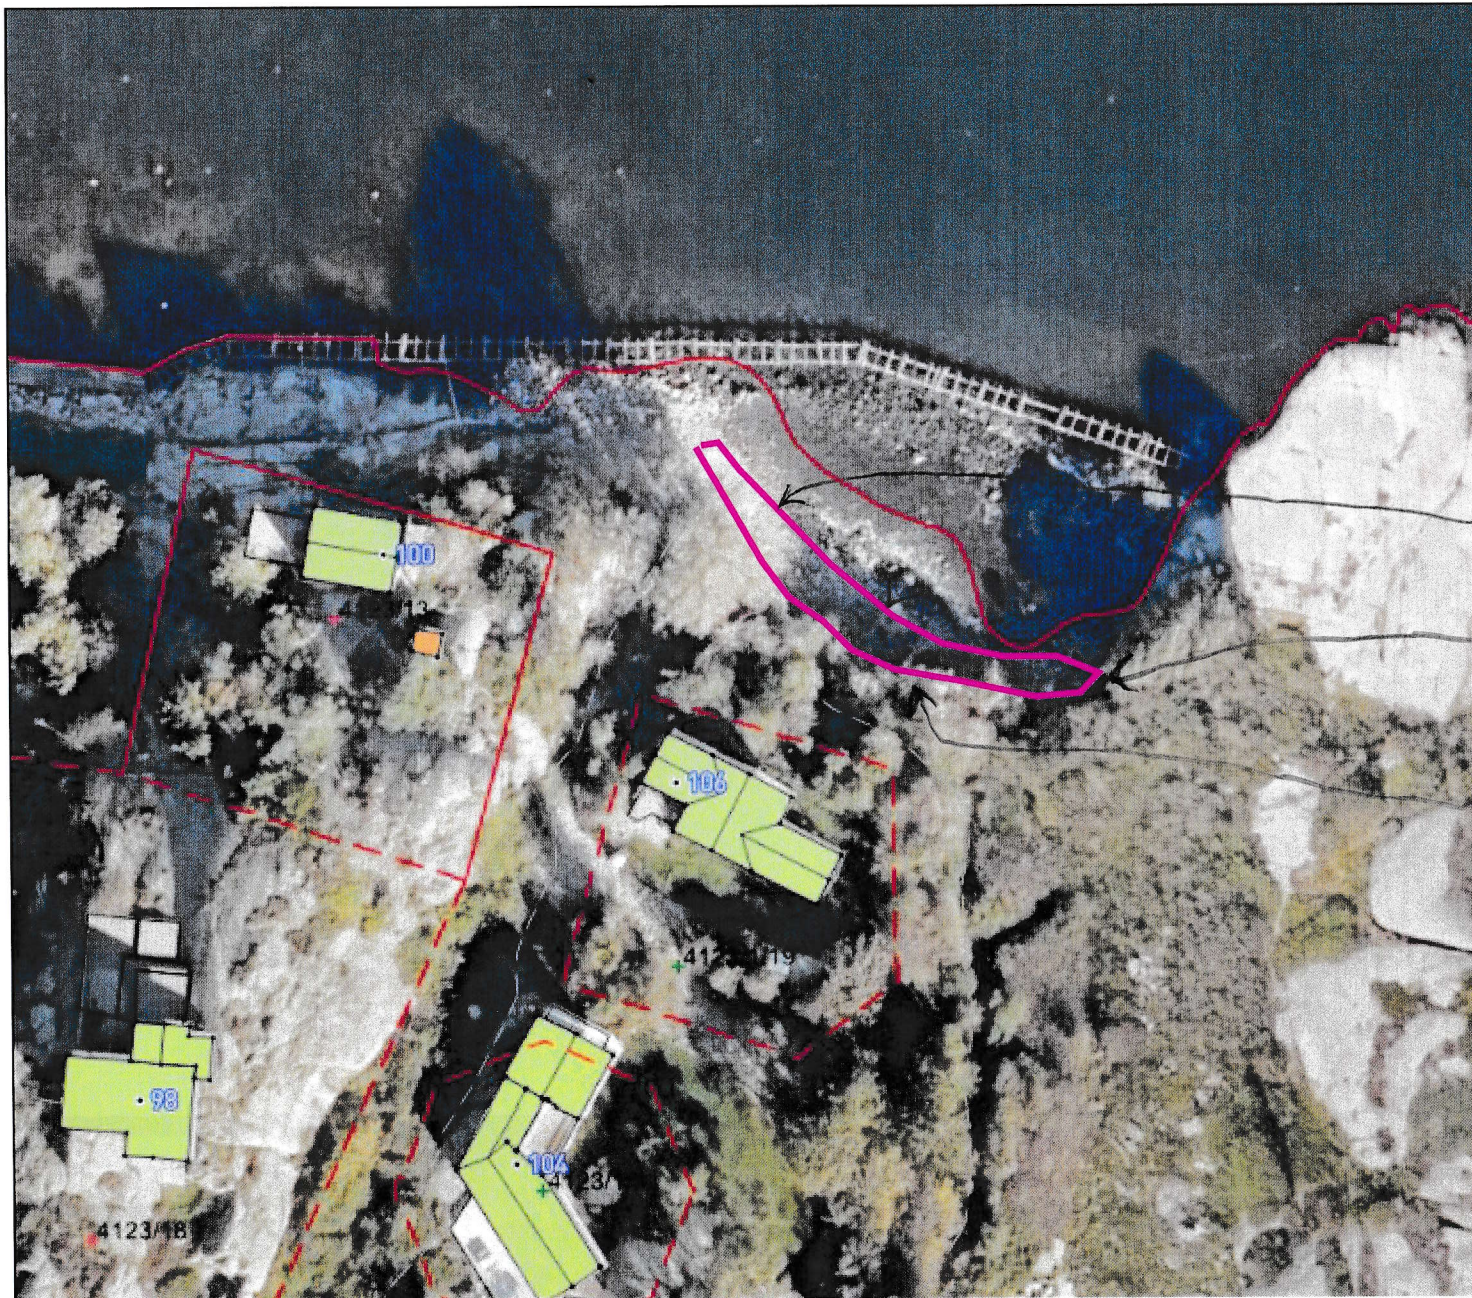

32 m lengde

3 m bredde p øst

5-6 m bredde på midtparti av ras-skråning