


VERTIKALNIVÅ 1 - UNDER GRUNNEN

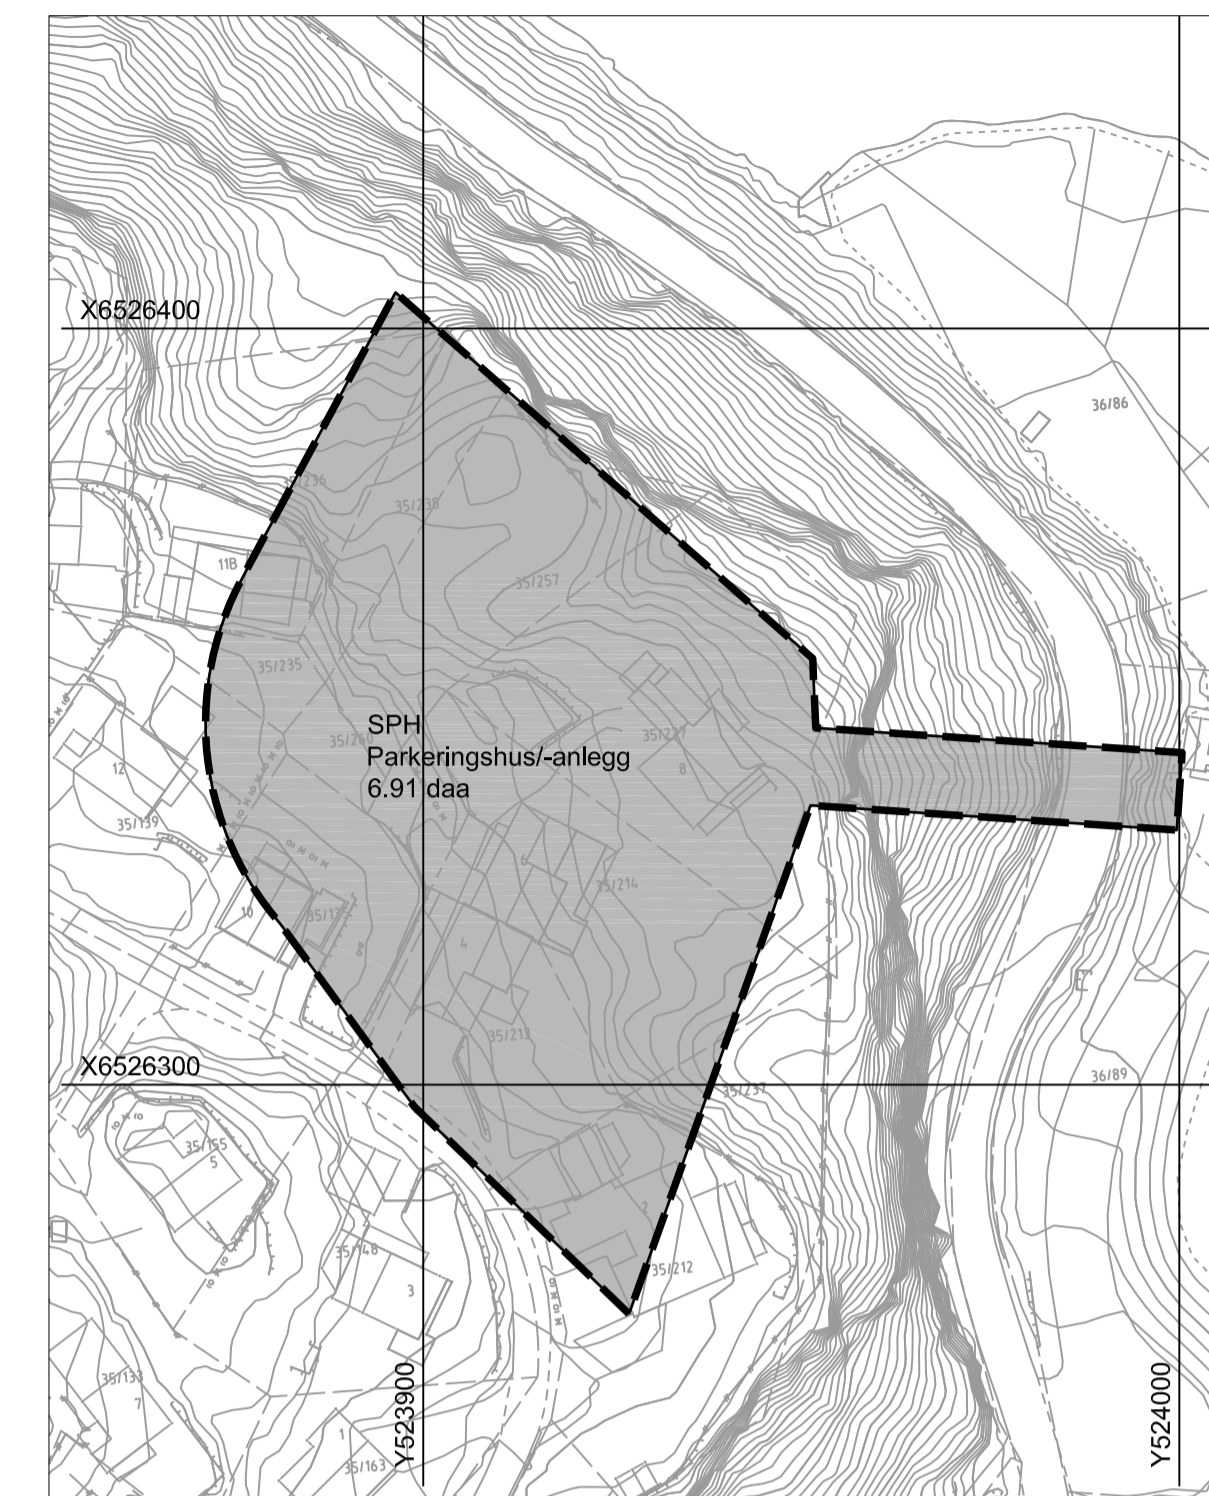

TEGNFORKLARING

PBL § 12-5 AREALFORMÅL

1. BEBYGGELSE OG ANLEGG
- BKB Kombineret bebyggelse og anleggsformål (1808)
2. SAMFERDSELSANLEGG OG TEKNISK INFRASTRUKTUR
- SKV Kjøreveg (2011)
 - SF Fortau (2012)
 - SVT Annen veggrunn - teknisk anlegg (2018)
 - SPH Parkeringshus/-anlegg (2083)
3. GRØNNSTRUKTUR
- GV Vegetasjonsskjerm (3060)
6. BRUK OG VERN AV SJØ OG VASSDRAG
- VHS Havneområde i sjø (6220)
 - VS Småbåthavn (6230)

- LINJESYMBOLER
- Planens begrensnig
 - Formålsgrense
 - Grense for båndleggingszone
 - Grense for bestemmelser
 - Regulert høyde
 - Regulert senterlinje
 - Frisaklinje
 - Måle- og avstandslinje
 - Avkjørsel - både inn og utkjøring

PBL § 12-6 HENSYNSSONER

- d) Båndleggingszone
- H73d Båndlegging etter lov om kulturminner
- PBL § 12-7 OMRÅDE BESTEMMELSER
- #1 Bestemmelsesområde - utfylling i sjø

Basiskart levert av Infoland
 Basiskart-dato: 04.11.2018
 Basiskart: FKB 4.6
 Eksistensane: 1 m
 Vertikalnivå: 1 og 2
 Kartgrunnlag: EUREF 89 UTM sone 32
 Høydegrunnlag: NN 2000
 Målestokk: 1:1000 (A1)

Detaljregulering for Stilnestangen nord - Stuern
 Med tilhørende reguleringsbestemmelser
Kragerø kommune

Rev.:	Dato:	Tekst:	Sign.:
A	24.01.2020	Revidert etter 1. gangs behandling i Hovedutvalg for Plan og bygg 21.01.2020 saknr 13/20	gb

Saksbehandling i flg. PBL §27-1	Dato:	sign.:	Planen er utarbeidet av
Kunngjøring av oppstartet planarbeid:	20.12.2019		asplan viak
1. gangs behandling i planutvalget:	21.01.2020		
Ny 1. gangs behandling i planutvalget:	-		
Utlagt til offentlig ettersyn i ildsrommet:	-		
2. gangs behandling i planutvalget:	-		
Kunngjøring av planvedtak	-		

Saksnr.:	Arniv.:	PlanID:	188	Komm. saksbehandler:	Rev.:	A
----------	---------	---------	-----	----------------------	-------	---