


PELER I ELV		
TYPE	ANTALL	Pellengde (m)
406,4x12,5	15	261
610x12,5	103	1777
Grand total: 118		2038

- ANMERKNINGER:**
1. ALLE PELER I ELV ER BOREDE STÅLRØRS-PELER
 2. AREAL DIREKTE BERØRT AV PELER ER CA 33m²
 3. AREAL AV OMRADE I ELV HVOR KONSTRUKSJONER SKAL PELES ER CA 7134m² (SE BLÅ SKRAVUR PÅ PLAN)
 4. AREAL EROSJONSSIKRING ER CA 2750m²

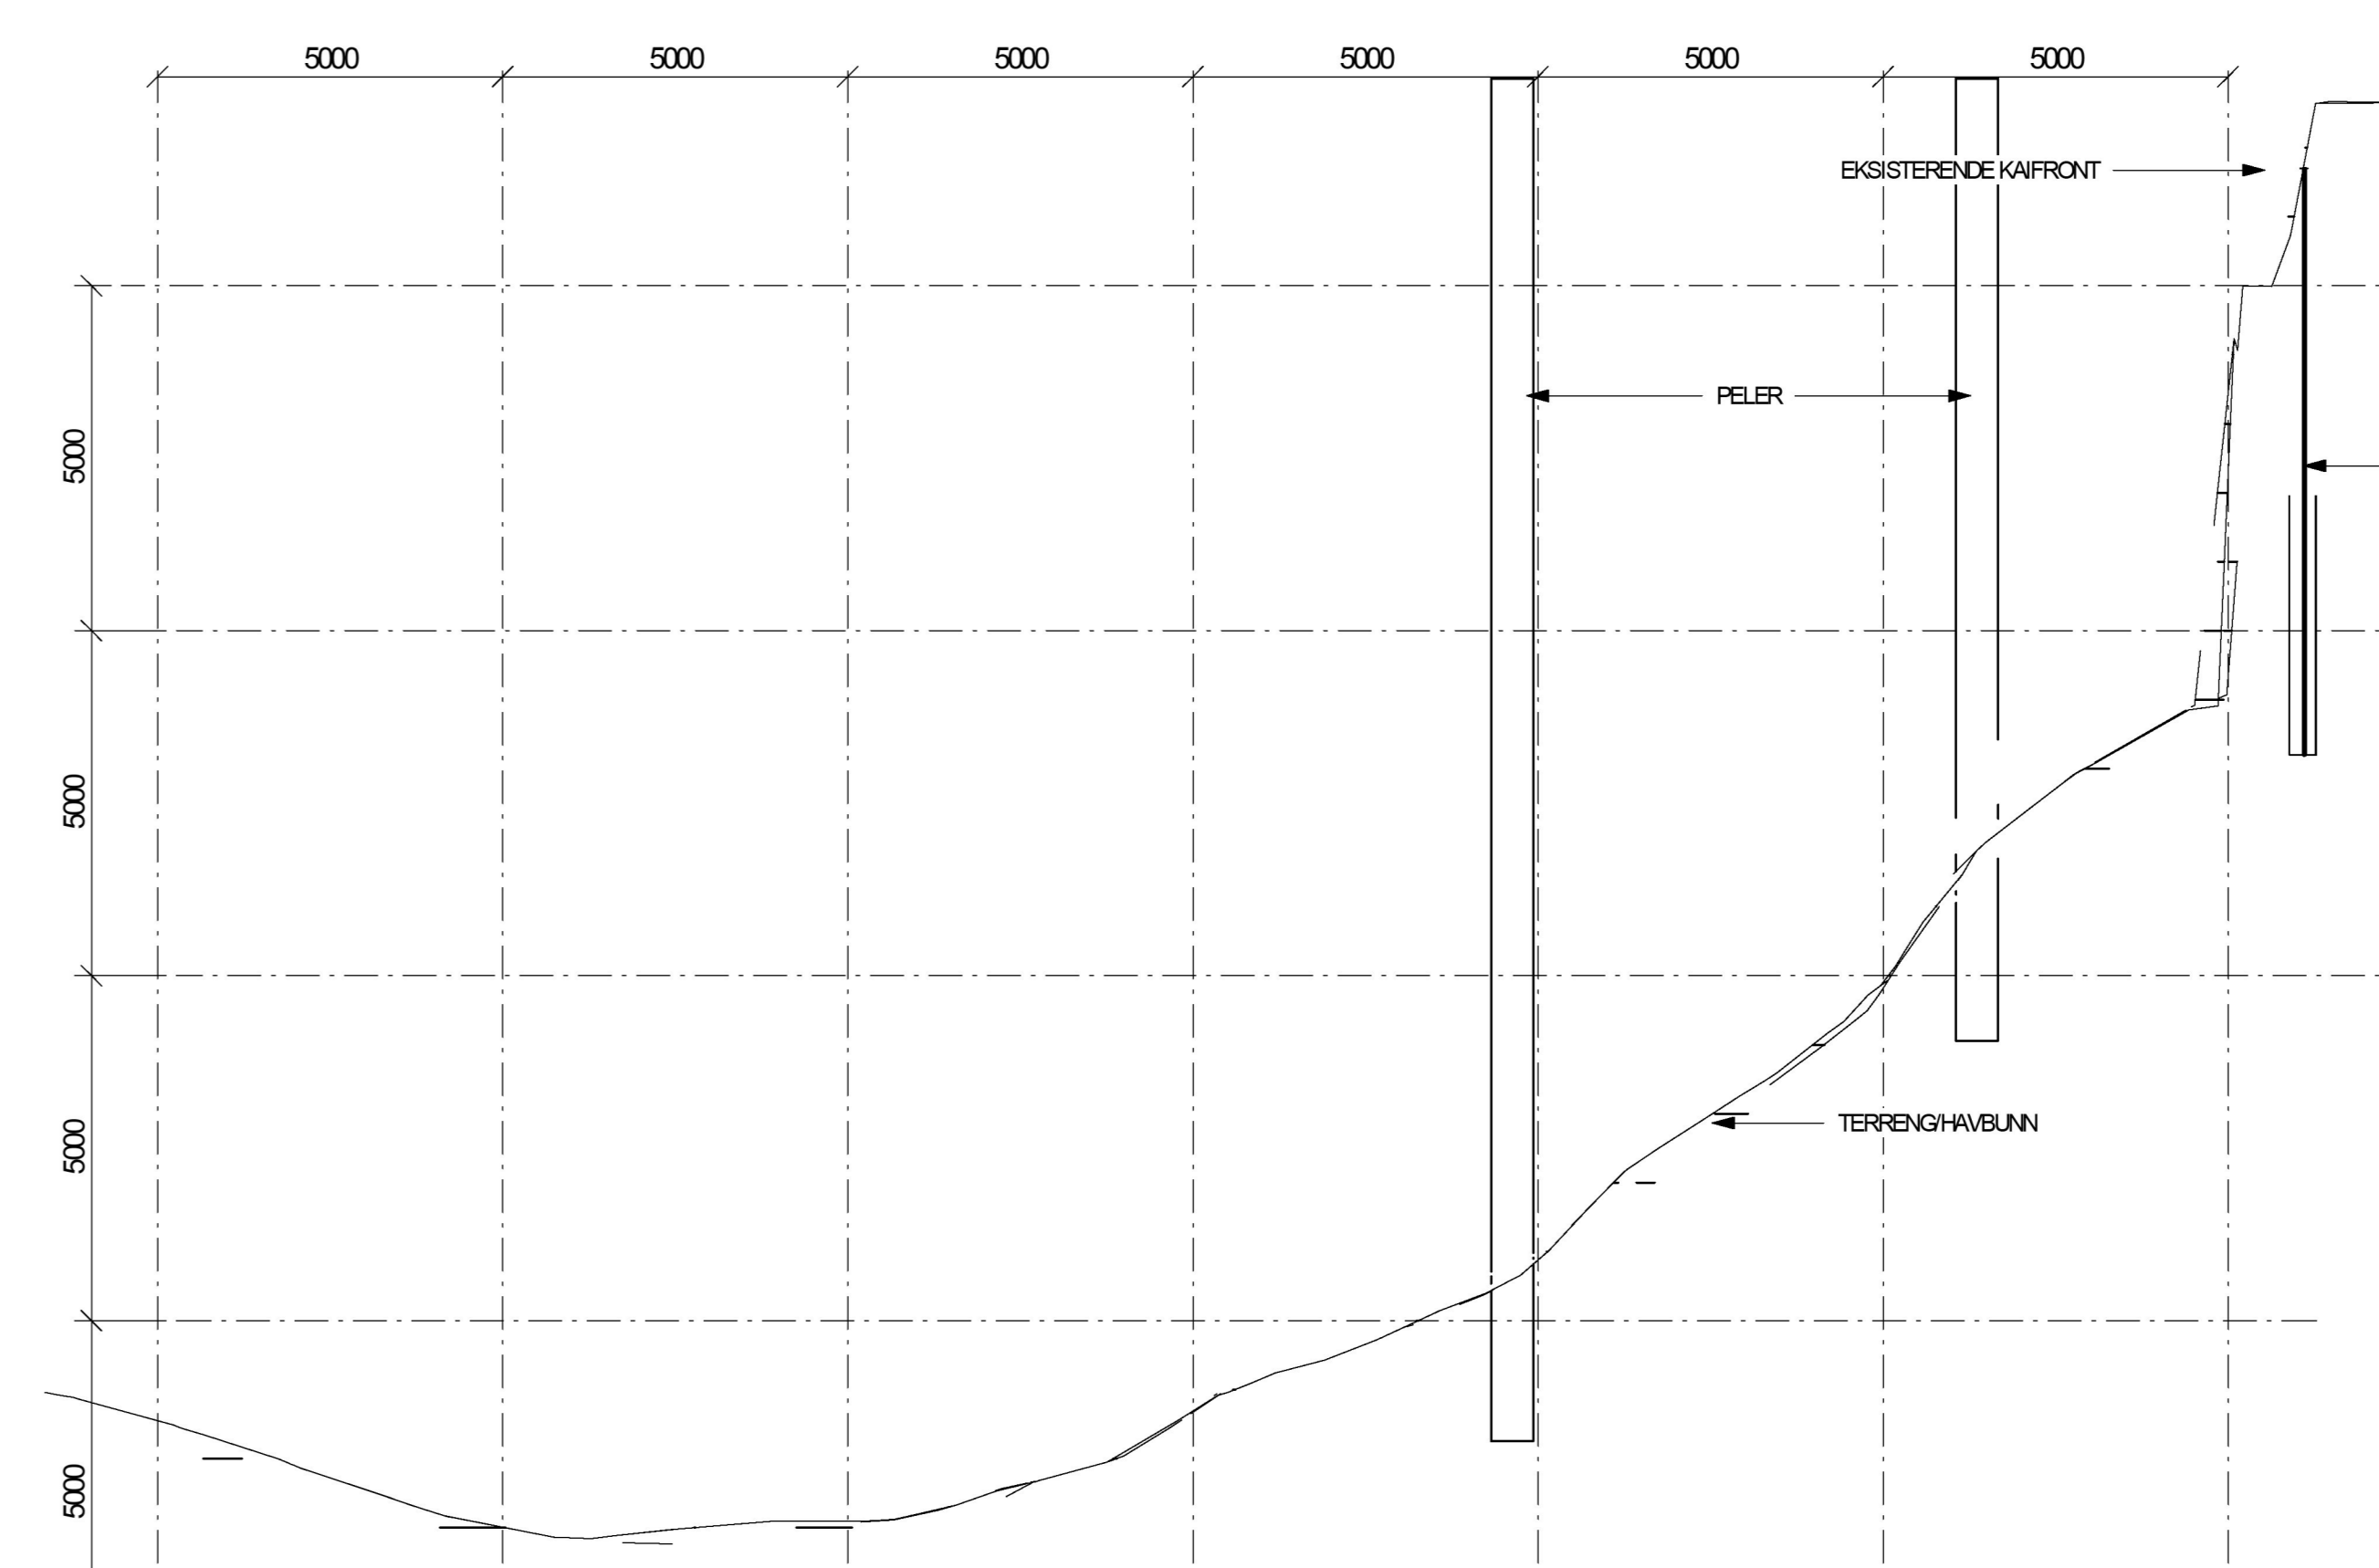

Rev	Utskrift	Endring	Utskrift	Kontroll	Dato
H	Skraur, tekst, areal innenfor vertikallinje 2		noe/nel		27.01.2023
G	Planlagt eiendomsavgrænsning		noe/nel		26.01.2023
F	Planlagt vertikallinje 1, 2 og 2		noe/nel		17.01.2023
E	Eiendomsavgrænsning		noe/nel		13.01.2023
D	Spennet feltlinje i sst. lagt inn snitt i byggetrinn 1		noe/nel	noe/akr	10.09.2022
C	Rivningsstrøket		noe/nel		28.10.2021
B	Revidert skisse		noe/nel		28.10.2021
A	Skisse		noe/nel		12.03.2021

Oppdragsleder: Skien Bygge utvikling AS
Tittel: Skien brygge
Arbeider i Elv

Format: A0
Sveco oppdragsnr.: 10228895
Sveco oppdragsleder: Knut Eikeland
Tegningsstatus: Skisse

Fagdisiplin: B Tegningsnummer (Bygg-et-fag-syst-type-loper): 900 Status: Rev. H