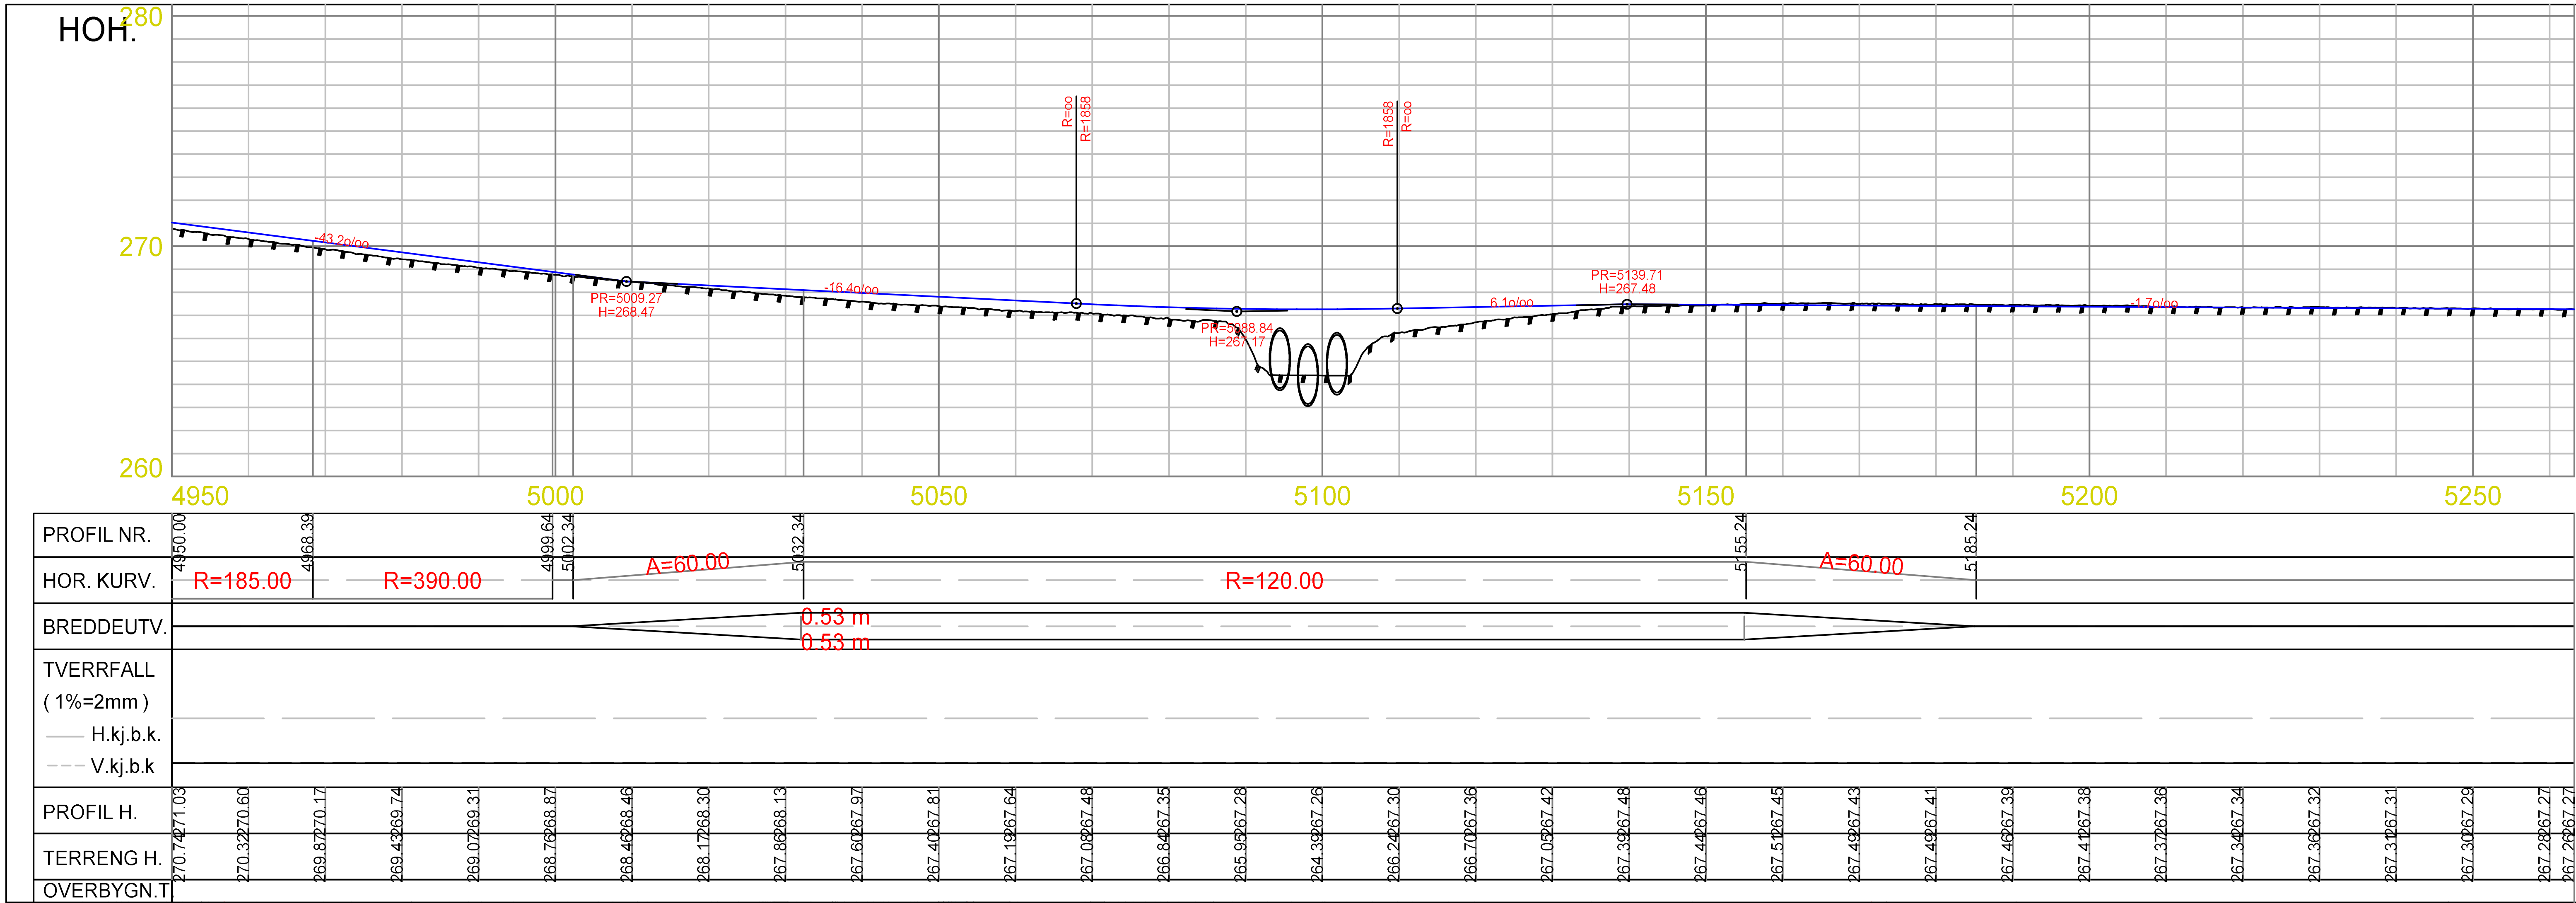

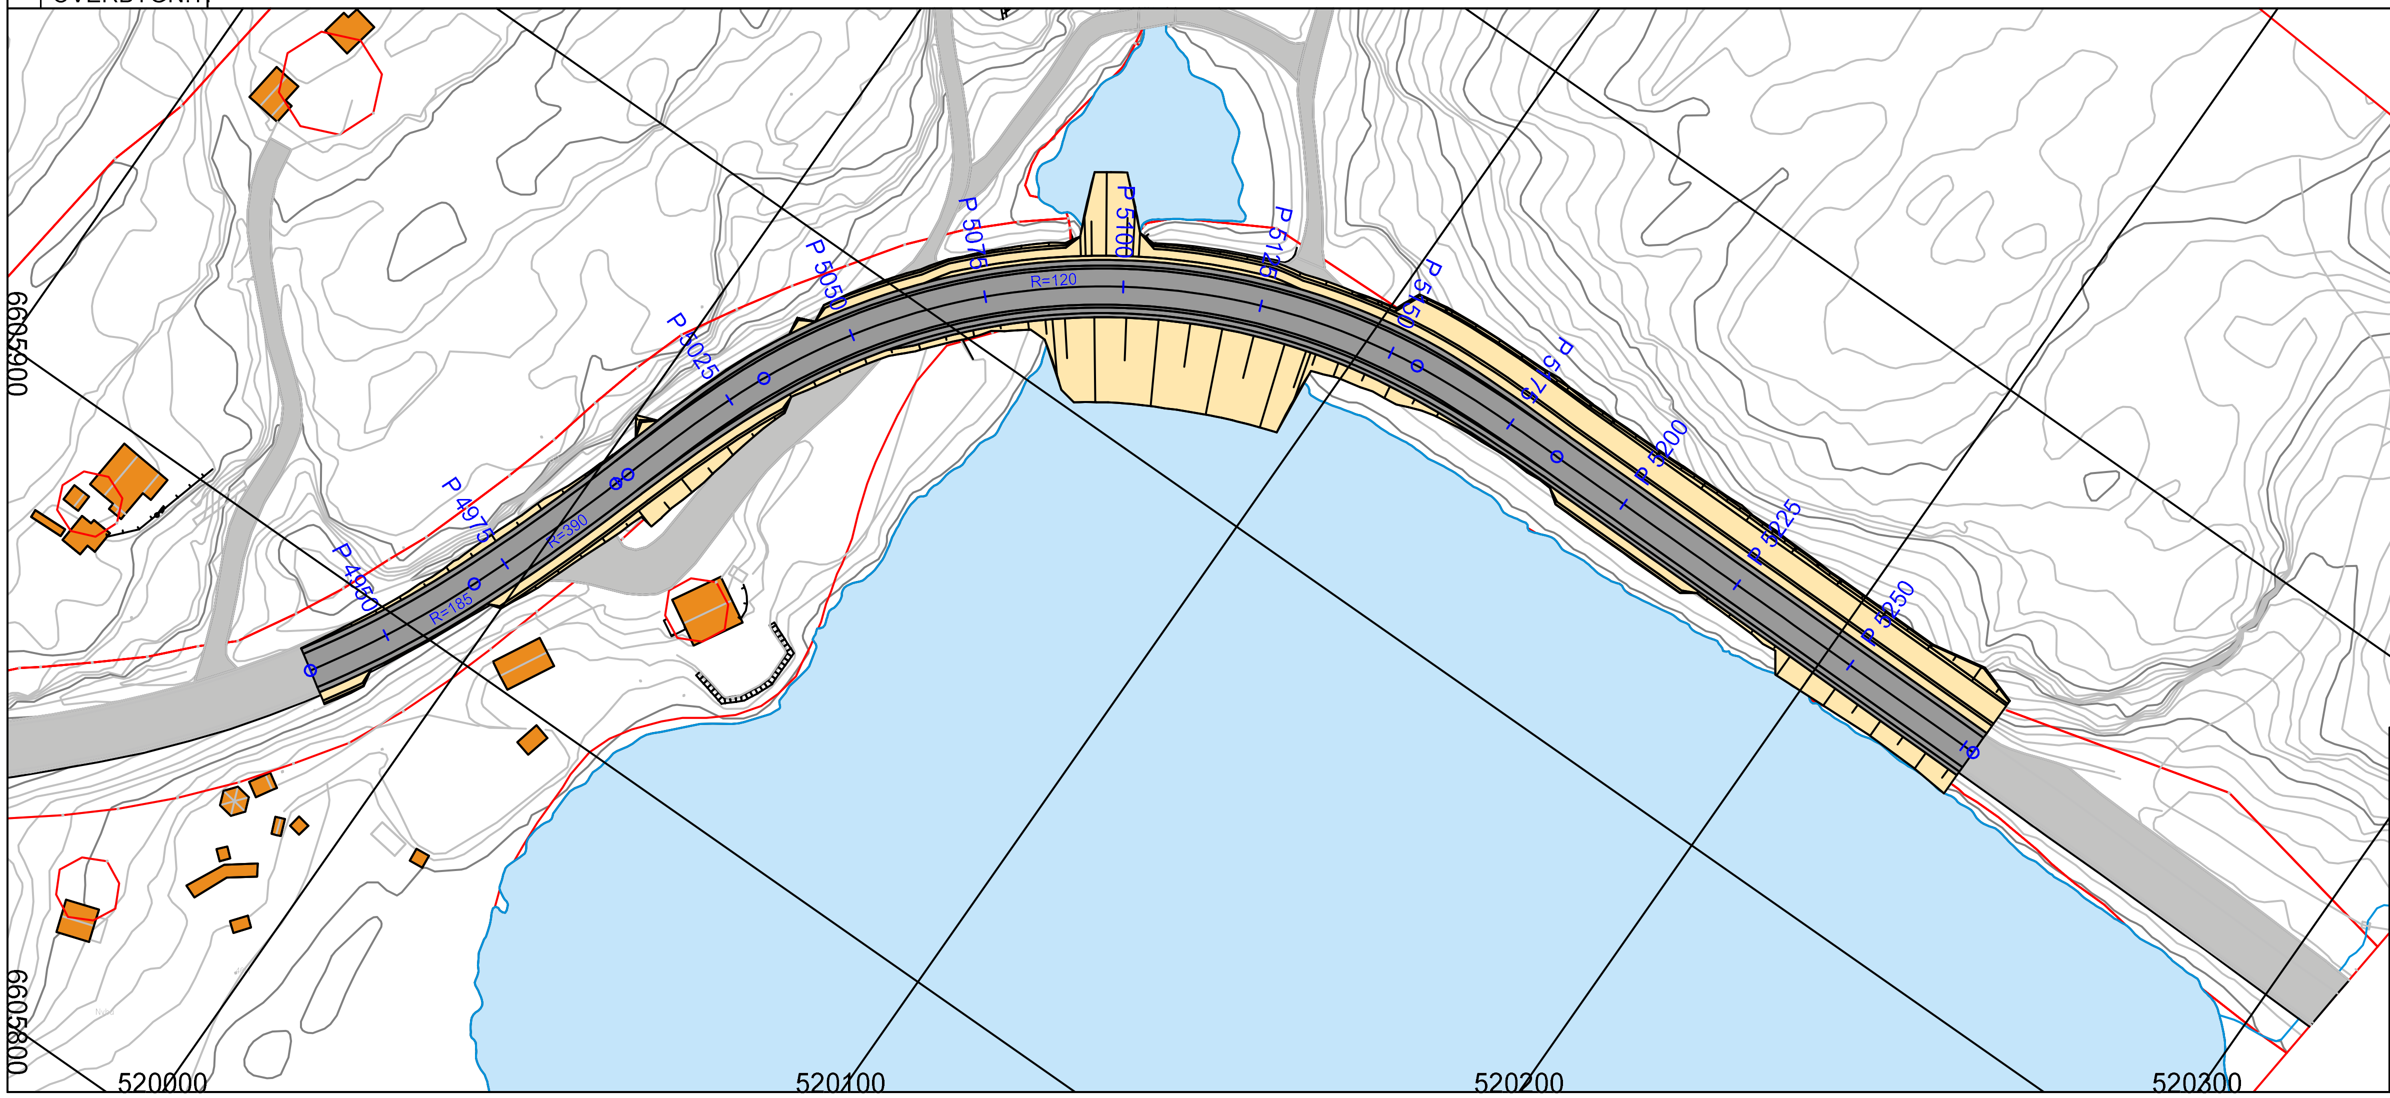

Revisjon	Revisjonen gjelder	Utarb	Kontr	Godkjent	Rev. dato

Statens vegvesen

E134 S40D1 m4950-5250

Tovestul Bru

Plan og profil 4950 - 5250

Teknisk tegning reguleringsplan

Tegningsdato	04.11.2022
Bestiller	Bjørn Halvor Hegna
Produsert for	Drift og vedlikehold Sør
Produsert av	Sikte Landmåling AS
Prosjektnummer	
Prosjektfasenummer	
Arkivreferanse	
Målestokk A2-format	1:600, 1:200
Byggverksnummer	
Koordinatsystem	EUREF89 - SONE 32
Tegningsnummer/ revisjonsbokstav	C001

Utarbeidet av	Kontrollert av	Godkjent av	Konsulentarkiv
LHE			