


Terrensnitt 01

1:250

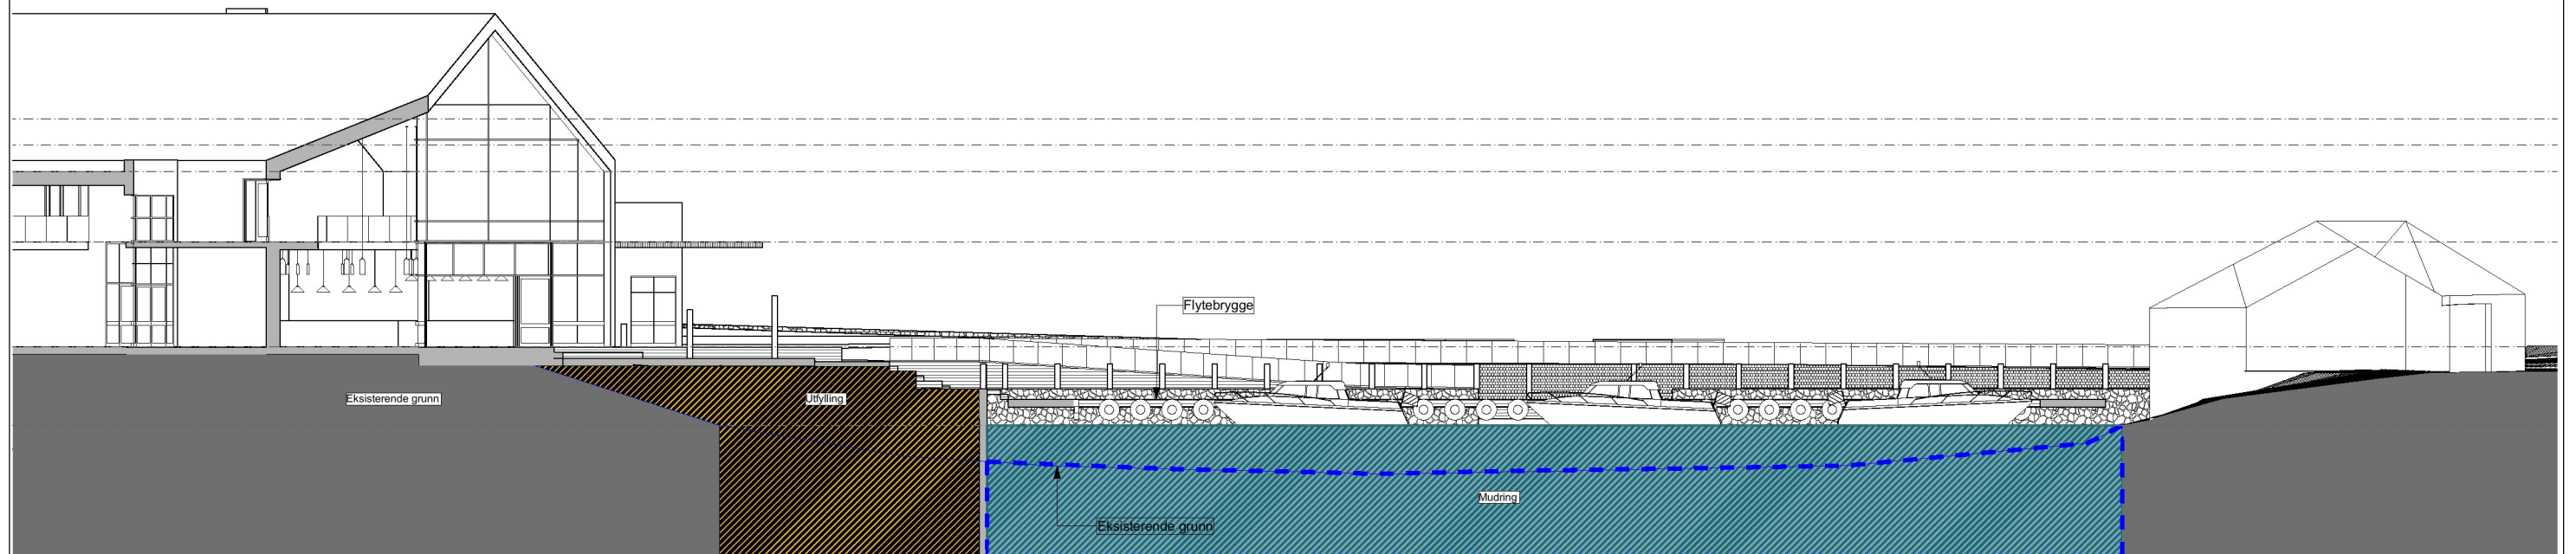

Terrensnitt 02

1:250

Prosjekt: <b>Bryggeriet Frøya</b>	Kontroll prosjekt: Sign.:      Kontroll:
Tiltakshaver: <b>Servicebrygga AS</b> Siholmen Frøya	Gnr./Bnr./Festnr.: /
 arkitekter ingeniører Orkdalsveien 82 7300 Orkanger tlf 72 48 40 20 www.on-as.no	
© Alle rettigheter tilhører utførende for prosjektering, kopiering eller bruk av disse tegningene er forbudt uten skriftlig samtykke	Dato: <b>05.01.2022</b>
Tegning: <b>Terrensnitt 01 &amp; 02</b>	Målestokk: <b>1:250</b>
	Tegningsnr.: <b>A30-02</b> Rev.: .