




Linje

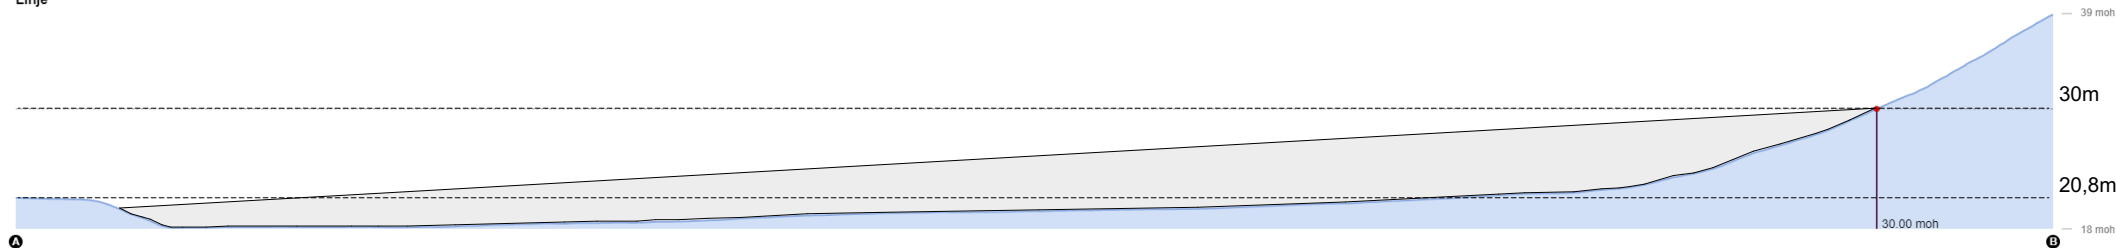

Snitt 1 A-B

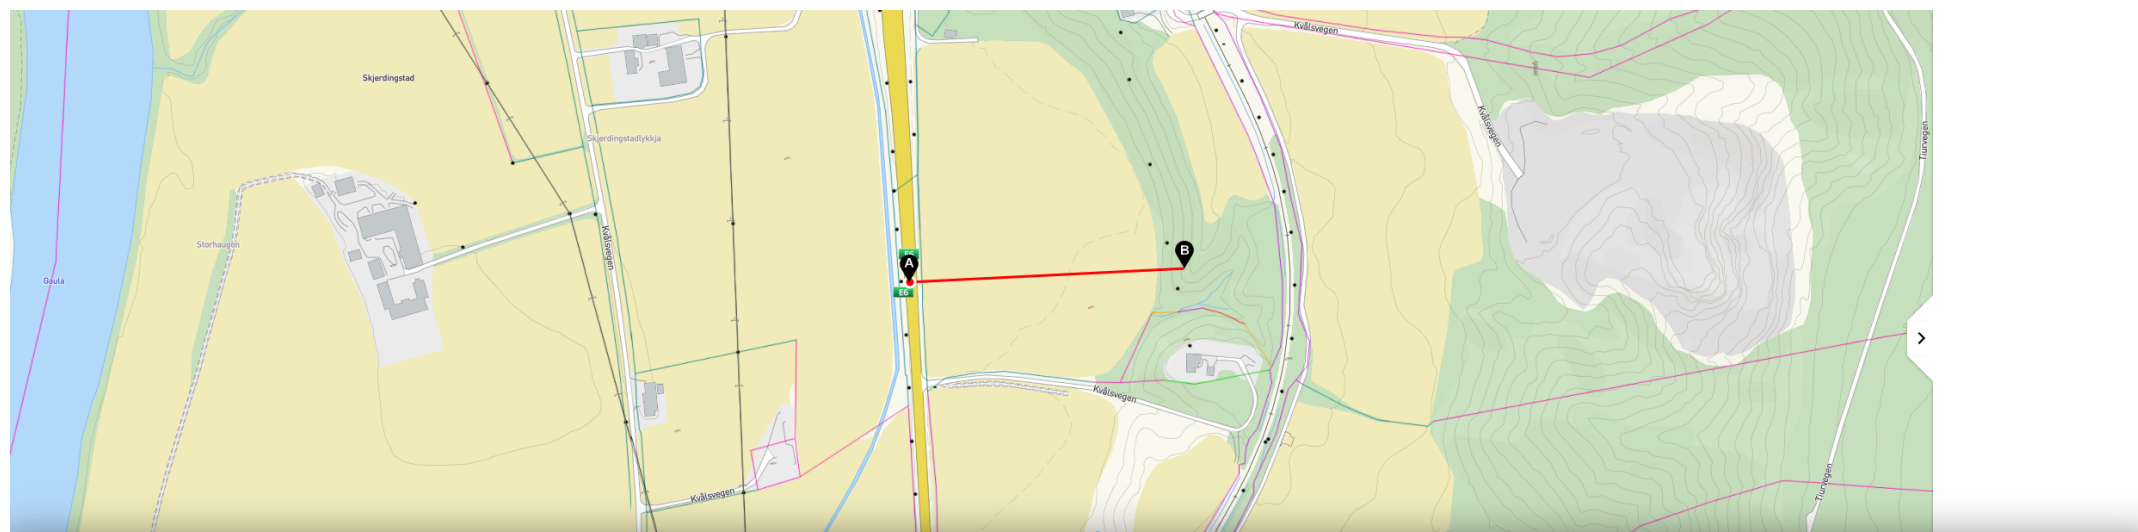

Linje

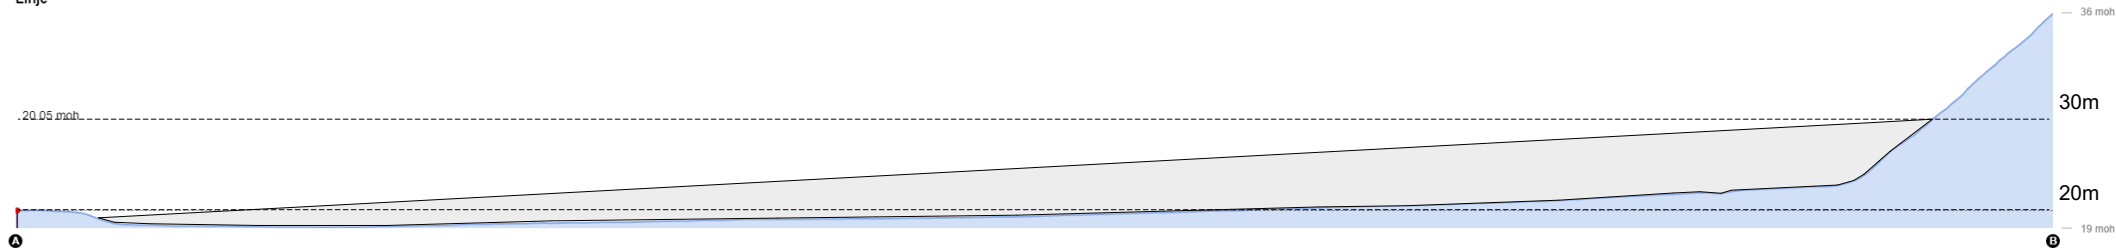

Snitt 2 A-B

1:1000 Terrengprofil

Prosjekt: Massedeponi, jordforbedring		Gnr./Bnr.: 85/1	Dato: 23.03.21	Målestokk: 1:1000	Ark-str.: A3
Tiltakshaver: Kåre Hangerås Skjerdingsstad 7228 Kvål		Prosjekterende: Jan Arve Langørven Norsk Landbruksrådgiving Trøndelag SA Skjetleinvegen 114 7083 Leinstrand		Rev.: .	Tegningsnr.: A20-2
Tegning: Terrengprofiler		Kontroll prosjekt: Sign.:			
Fase: Terrengprofil		Kontroll:			

© Alle rettigheter tilhører NLR, kopiering eller bruk av disse tegningene er forbudt uten samtykke.