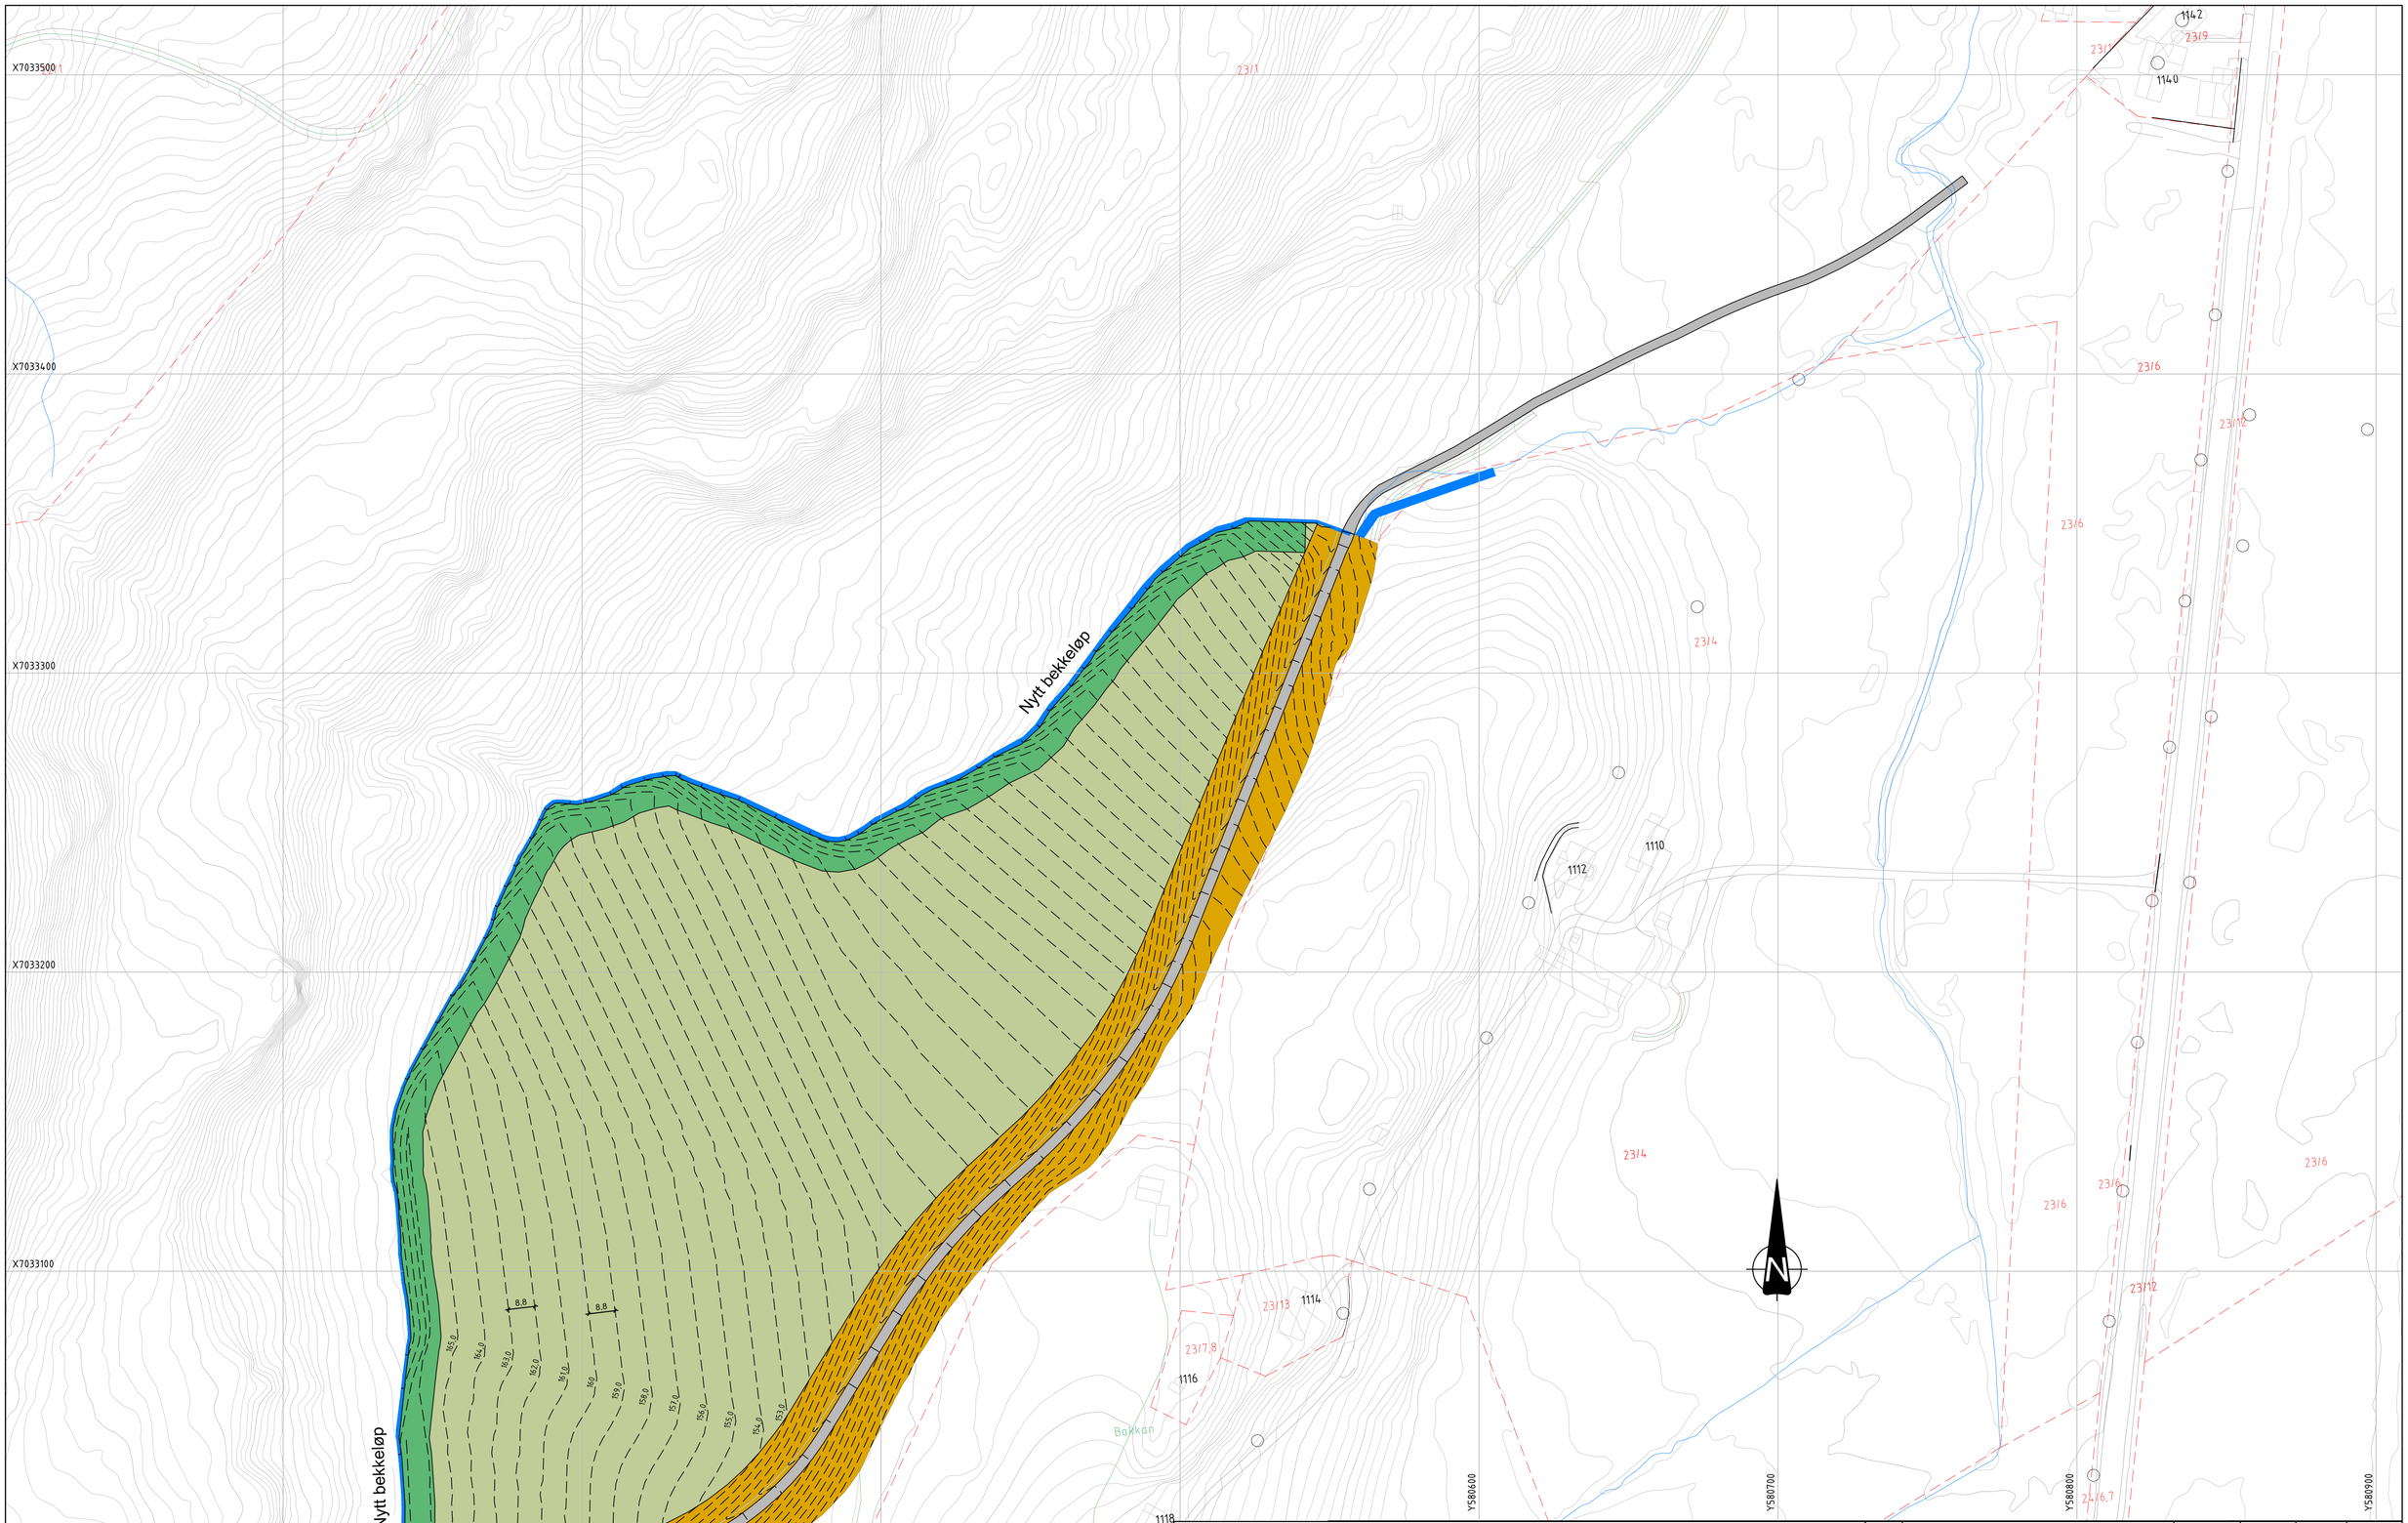

Tegnforklaring

- Eksist. terrengkote
- Ny terrengkote
- Eiendomsgrense
- Dyrka mark
- Vegskråning
- Kantvegetasjon
- Bekk
- Landbruksveg

Rev.	Revisjonen gjelder	Dato	Tegnet	Kontr.	Godkjent

Bjørnstad deponi

Avslutningsplan

Ramlo Sandtak AS

Multiconsult
www.multiconsult.no

Målestokk	Dato	23.03.2023
1:1000	Tegnet	SAAK
	Kontr.	SISE
	Godkjent	SISE
Arkiv bet.		
Erstatn. for		

Tegning nr. 10217733-LARK-01

Rev. 00

Landskapsplan.dwg

14.10.2003