


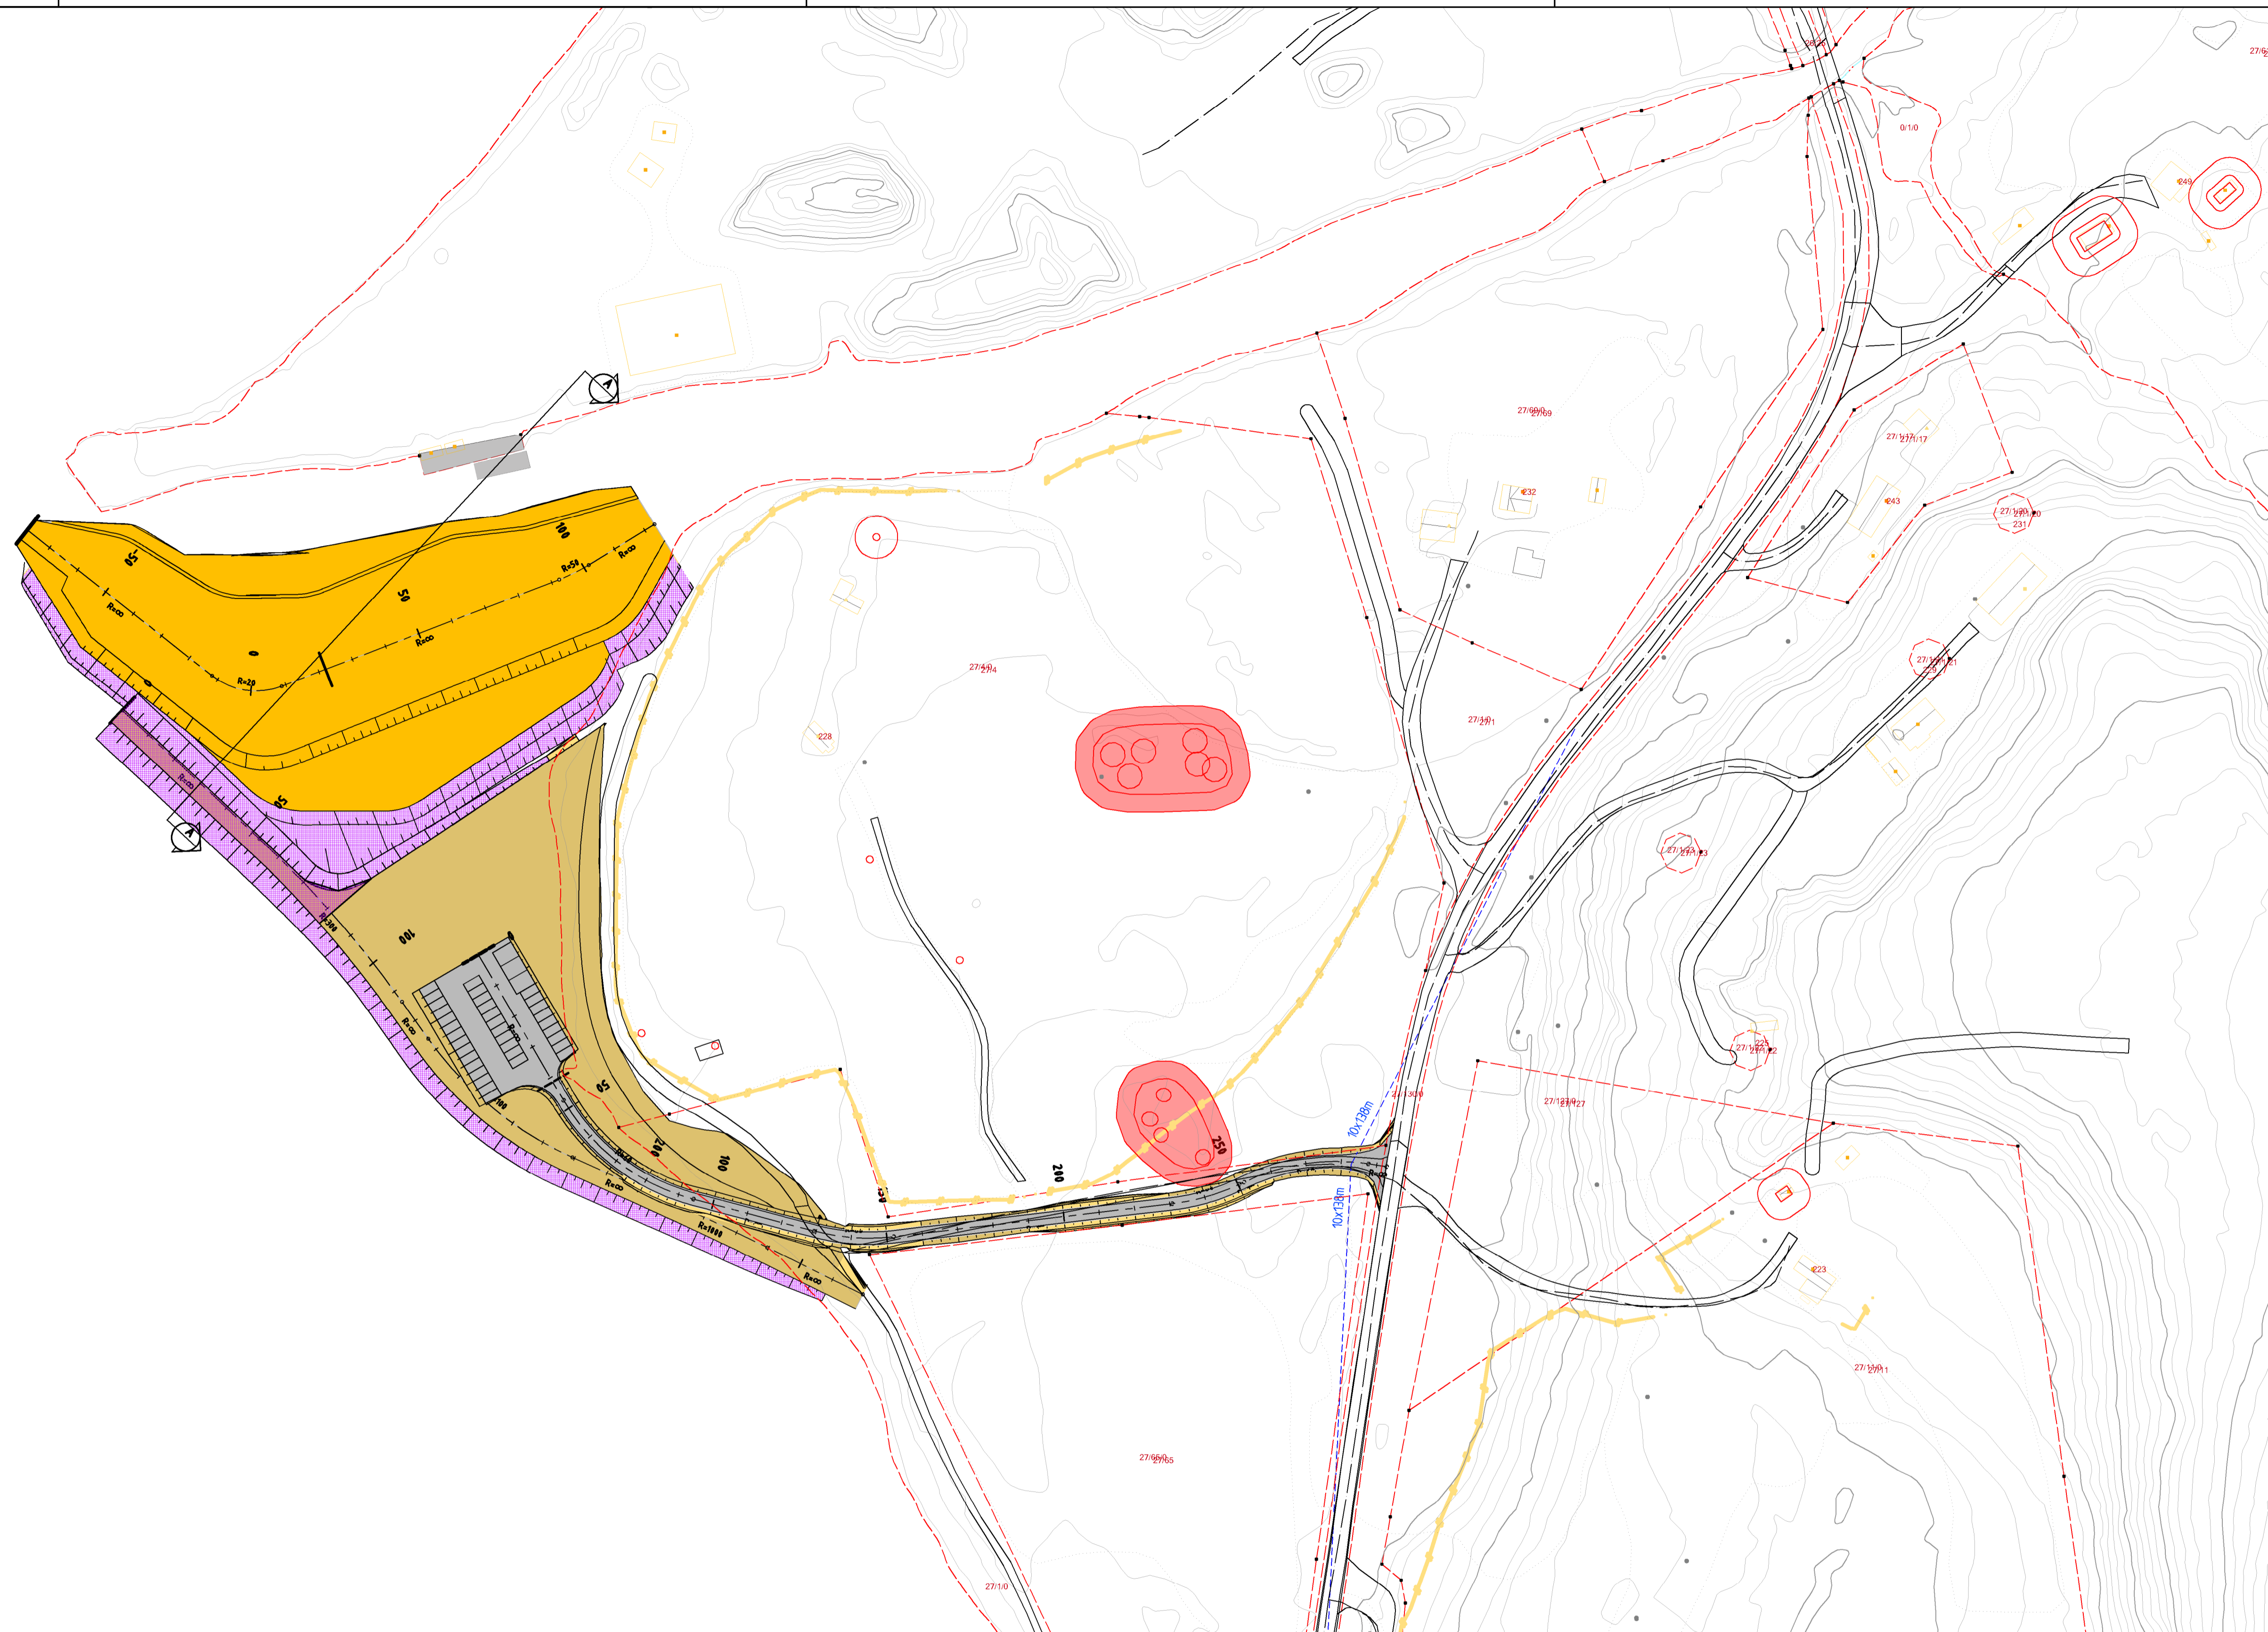




Snitt A-A molo
 A1: 1:1000
 A3: 1:2000



-  Plastring
-  Mudring
-  Fylling
-  Kulturminner

Revisjon	Rettelse	Dato	Taget	Kontrollert	Godkjent				
-	-	-	-	-	-				
Fase									
Forprosjekt									
									
Ramboll Norge AS - avd. Alta Lokkeveien 115, 9503 Alta Tlf. 78 44 92 22									
DR flytebrytte Austertana					Dato: 05.10.2020				
					Tegn: DAJA				
					KPR: BAK				
Flytebrytte Austertana - Kostnadsoverslag					Oppdragsnummer: 1350039702				
Oversiktstegning					Dokumentansvarig: US				
					Filnavn: T_GEOM_Austertana.dwg				
					Prosjekt: A1 - VAR				
Kompleks	Bygg	Etasje	Fag	System	Type	Løpenummer	Prosjektfase	Revisjon	Status
-	-	-	S	761	B	100	-	-	-