


X:\nor\oppdrag\Trondheim\52209\52209179\BIM\Havn\Arkiv\Kjøllefjord\moloer_recover.dwg - ASas - Plottet: 2024-01-17, 15:05 - LAYOUT = B112 - XREF = Kulekart_Dybd, land_euref09_sone_35

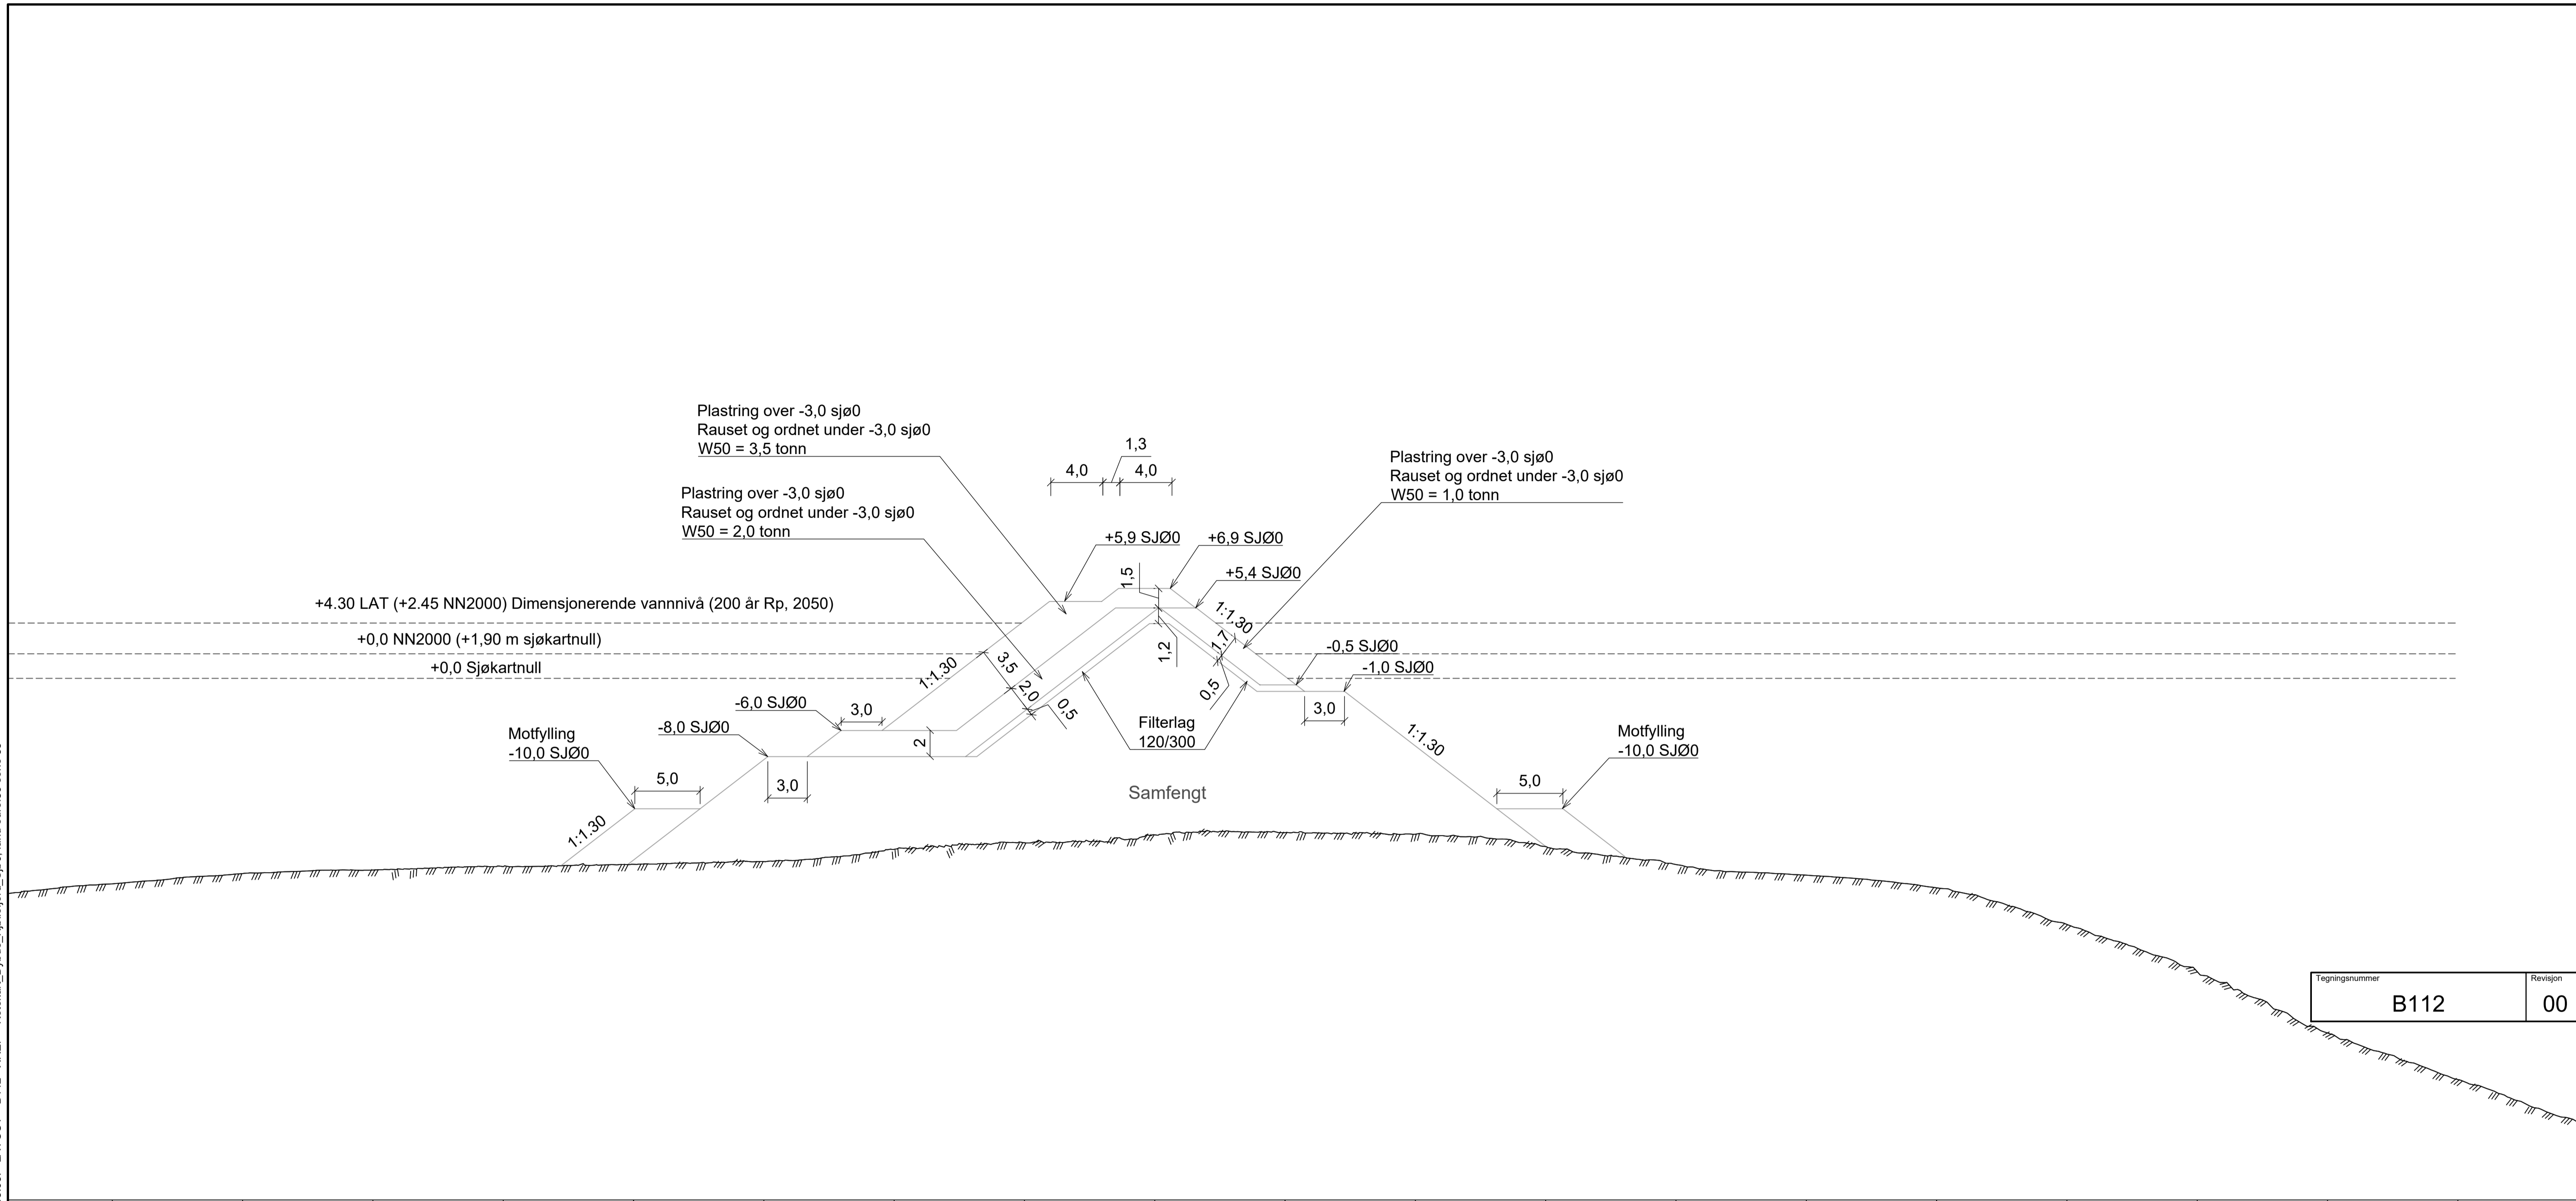

Tegningsnummer	Revisjon
B112	00

-15,76	-14,97	-14,70	-14,44	-14,26	-14,05	-13,11	-12,60	-12,00	-11,83	-11,95	-12,90	-14,28	-15,09	-16,06	-18,87	-22,49	-27,20	-30,77	-34,28
--------	--------	--------	--------	--------	--------	--------	--------	--------	--------	--------	--------	--------	--------	--------	--------	--------	--------	--------	--------

Høydereferanse: SJØ0

Dette dokumentet er utarbeidet av Norconsult som del av det oppdraget som fremgår nedenfor. Opphavsretten tilhører Norconsult. Dokumentet må bare benyttes til det formål som oppdragsavtalen beskriver, og må ikke kopieres eller gjøres tilgjengelig på annen måte eller i større utstrekning enn formålet tillater.

KYSTVERKET		Målestokk (gjelder A3)
		1:500
Innseiling Kjøllefjord Molo snitt Snit C-C Oppbygging type B		
Norconsult	Oppdragsnummer 52209179	Tegningsnummer B112
		Revisjon 00