
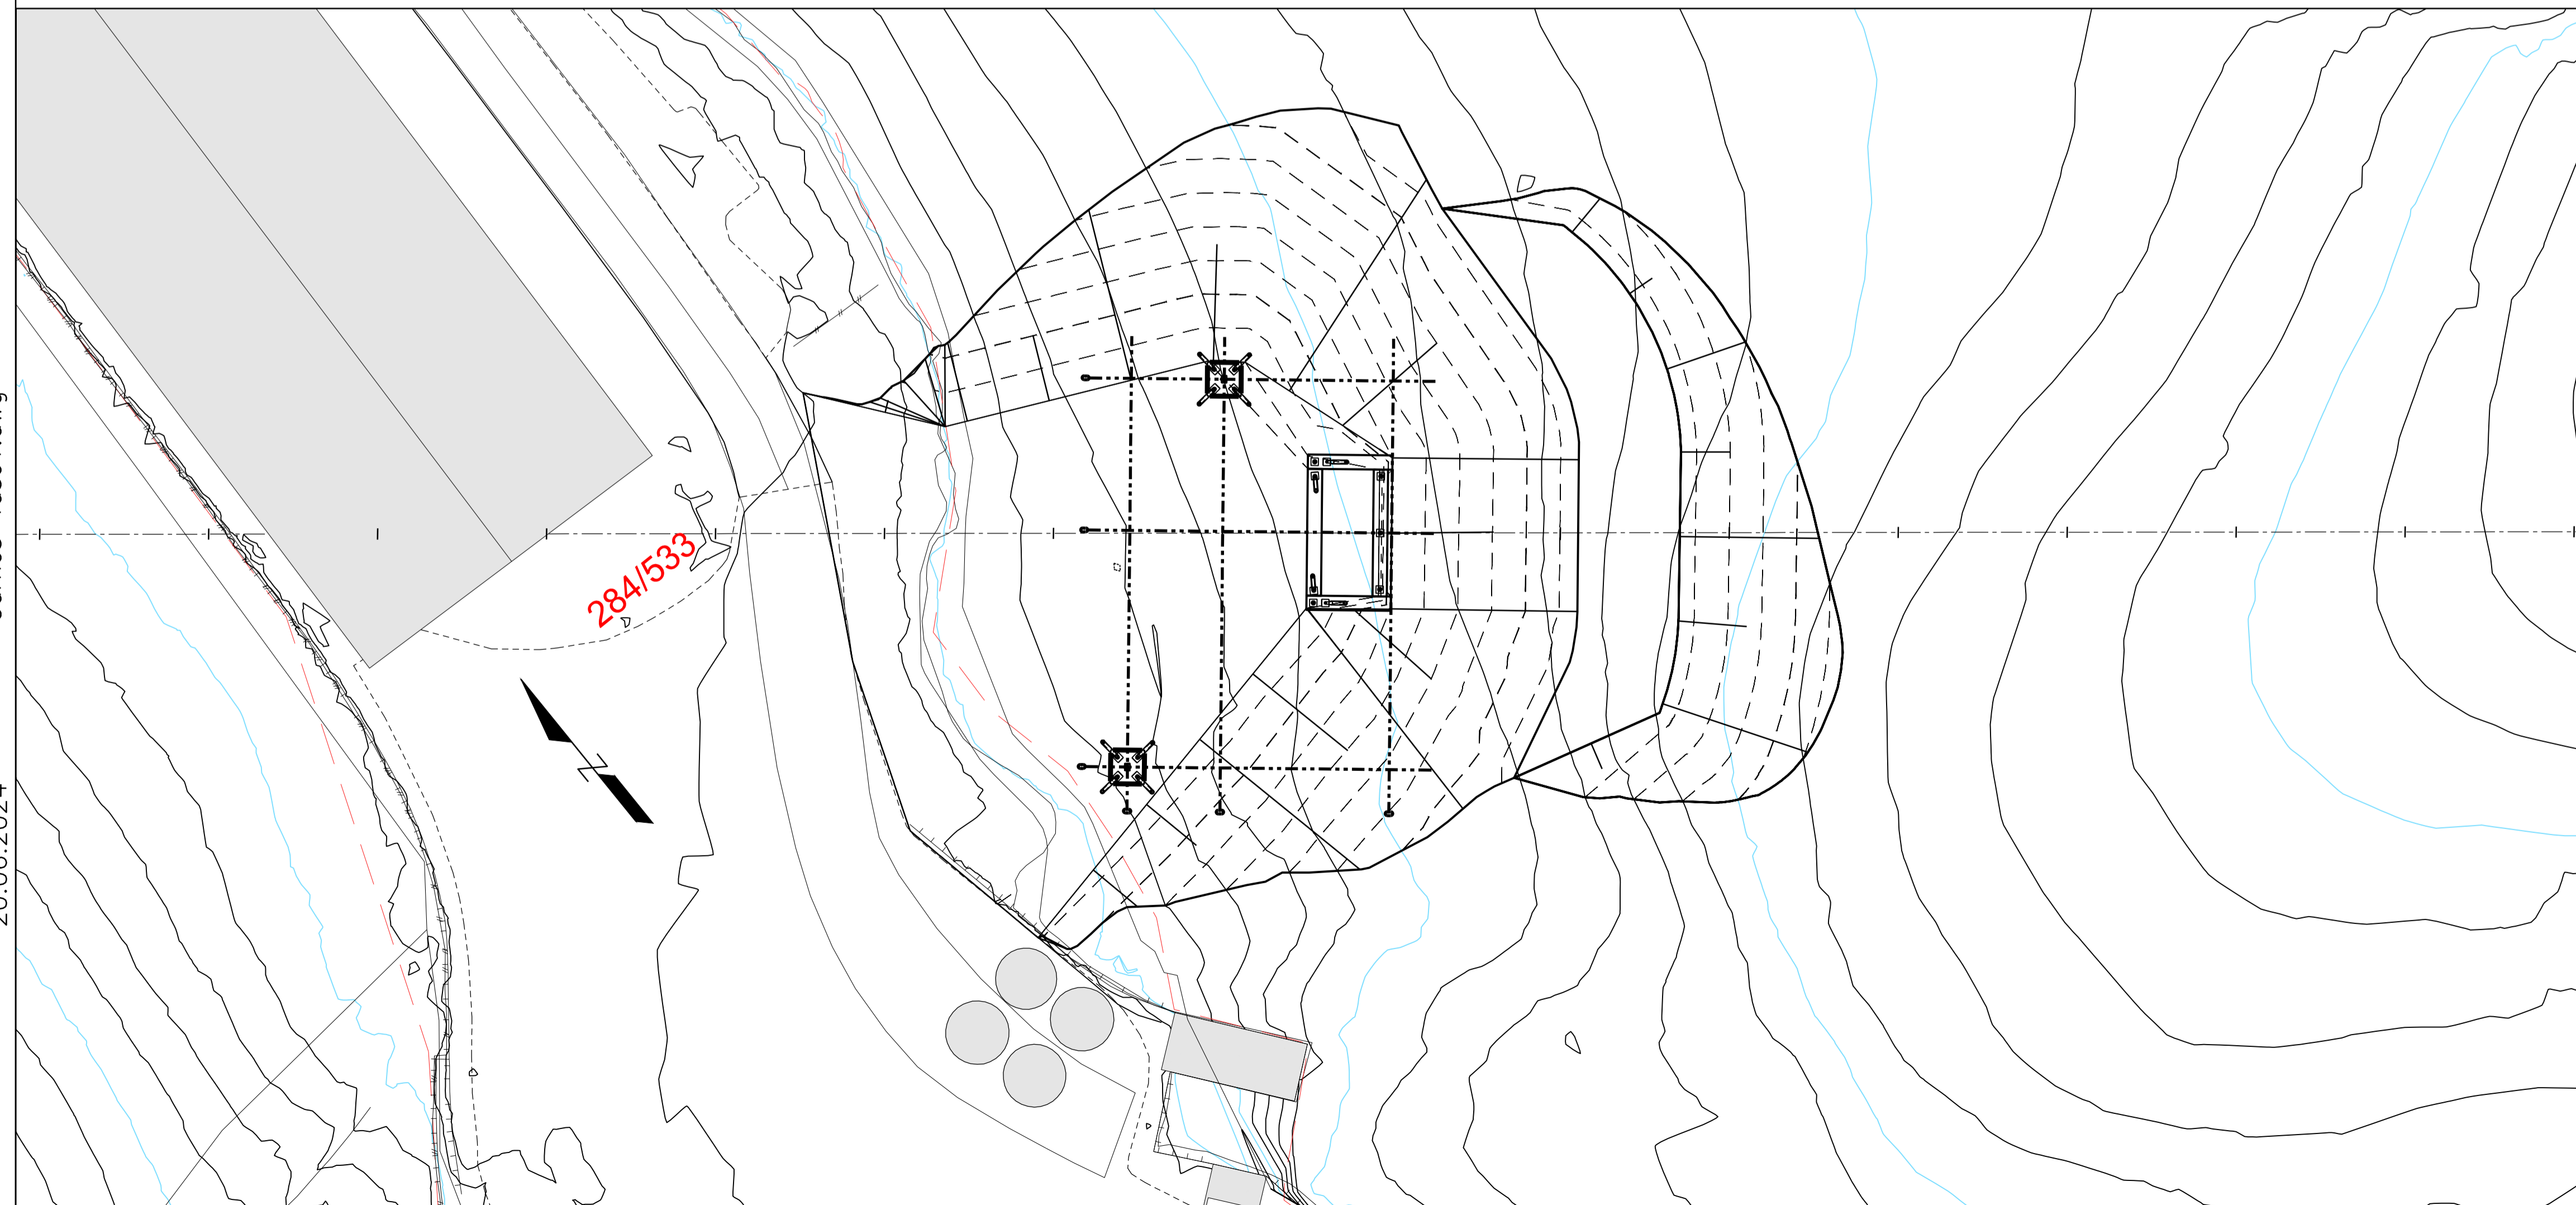
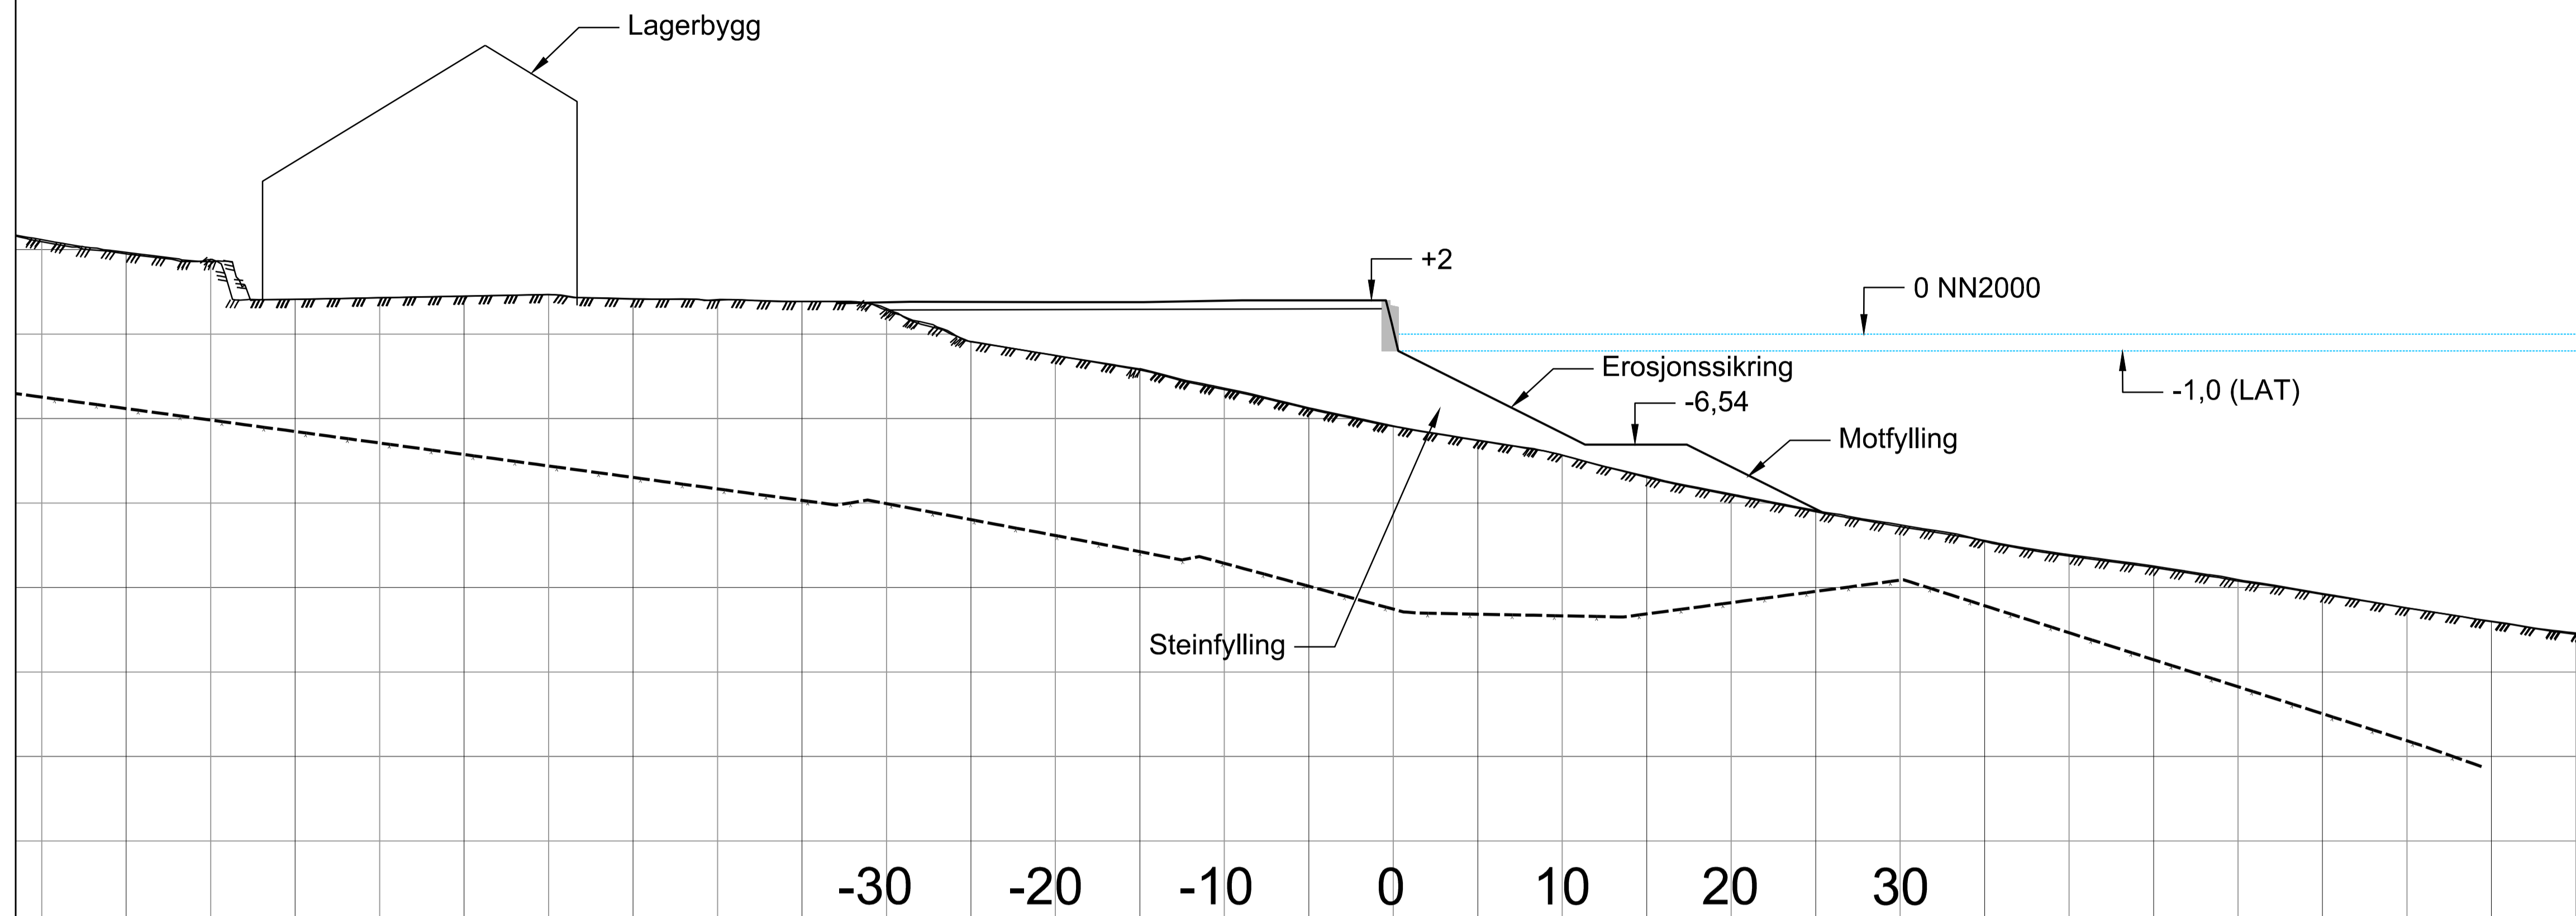


Overbygning: kaihakk fylling

1:10

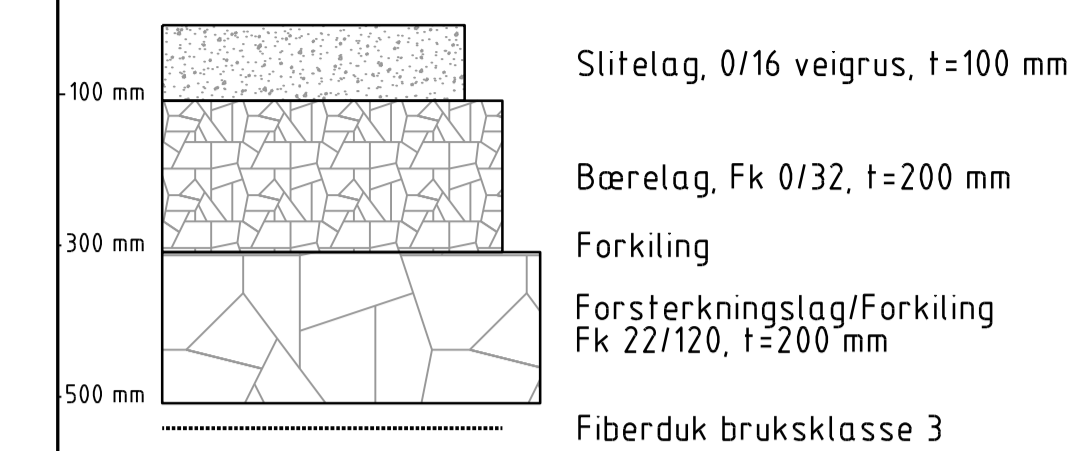

Garnes-fase1.dwg

20.06.2024

02B	Anbud	TORL	Laj/RAA	LKS	10.12.2024
01B	Anbud	TORL	Laj/RAA	LKS	15.11.2024
Rev.	Utgivelsesgrunn/Revisjonsbeskrivelse	Utarbeidet	Kontrollert	Godkjent	12/16 ed.no 933
Prosjekt / Kontrakt nr. 10368 - KON - 002917 Dalekvam transformatorstasjon					
Tittel Garnes kaihakk Situasjonsplan og snitt					Blåstokk 1:250 Koordinatsystem Euref 89 UTM32 Høydesystem NN2000
Byggherre <b>Statnett</b>		Leverandør <b>Multiconsult</b> www.multiconsult.no			Fagsvartlig LKS Uttørende TOLR
Gradering Stafnett Konfidensiell informasjon		Leverandørens dokumentnummer 10368-MUL-DAM.B.S.K1-RIG-DW-001			Format A1
Erstatter dokument N/A		Dokumentnummer 10226956-02			Blad 1/1