



E6 Ranheim – Værnes

**Søknad om tillatelse til
etablering av deponi – M14
Malvik**

Vedlegg 3 – Plankart, planID 201803

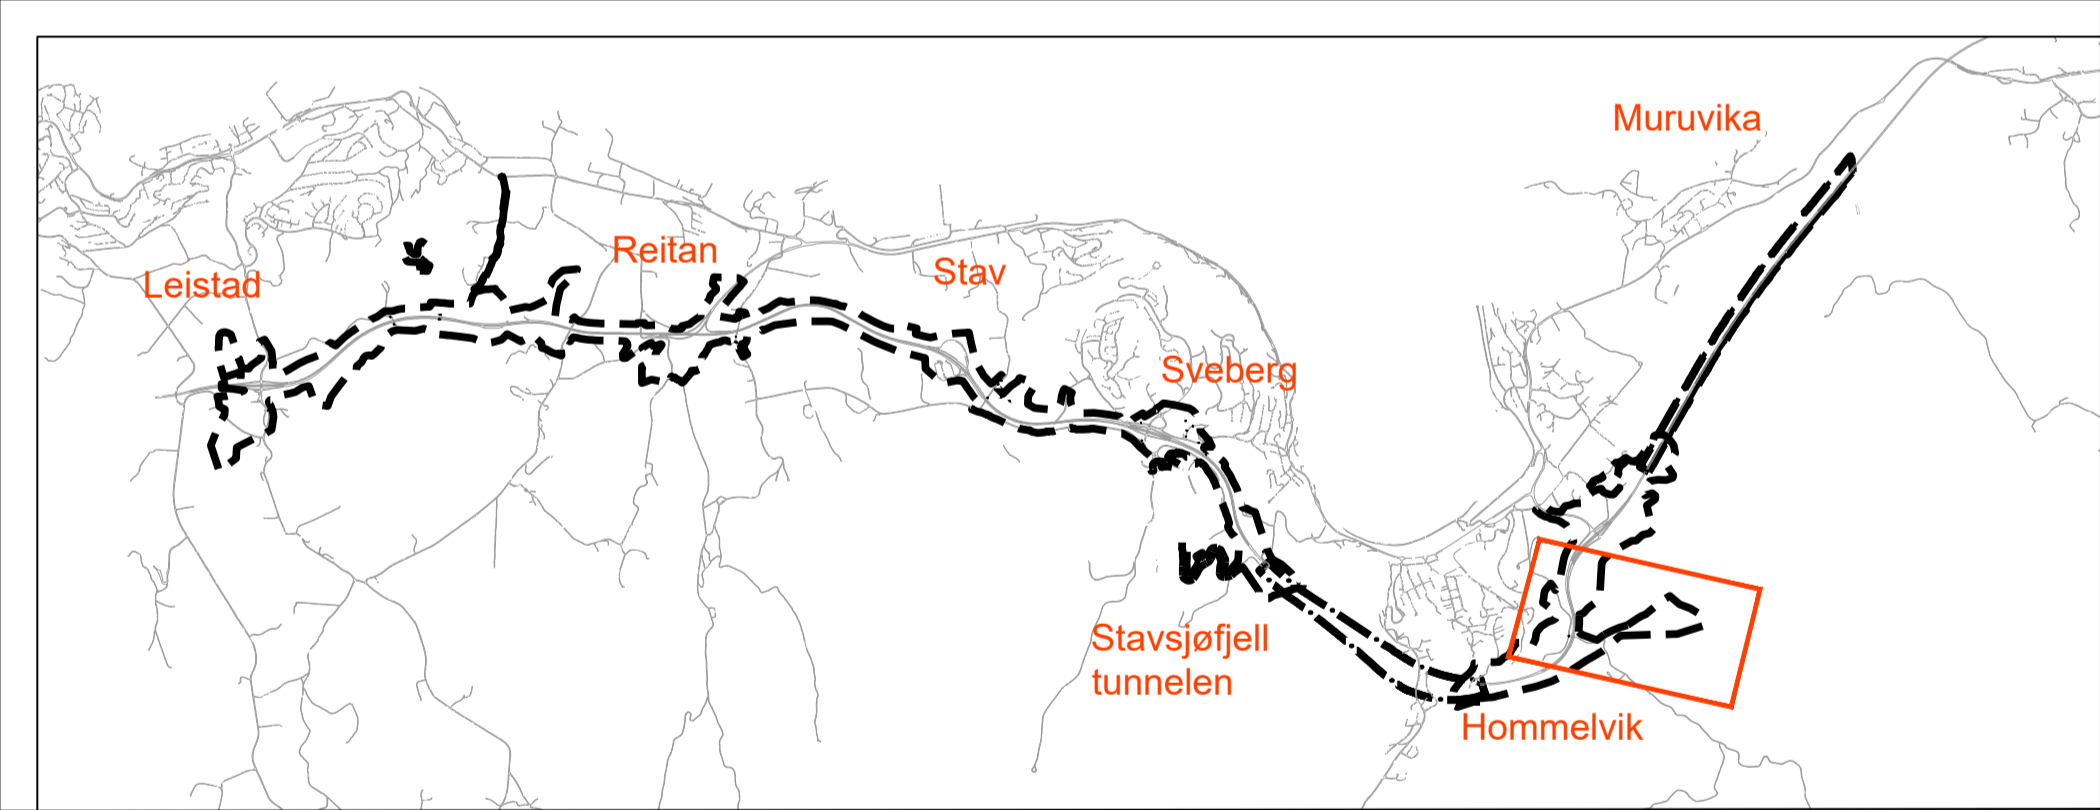

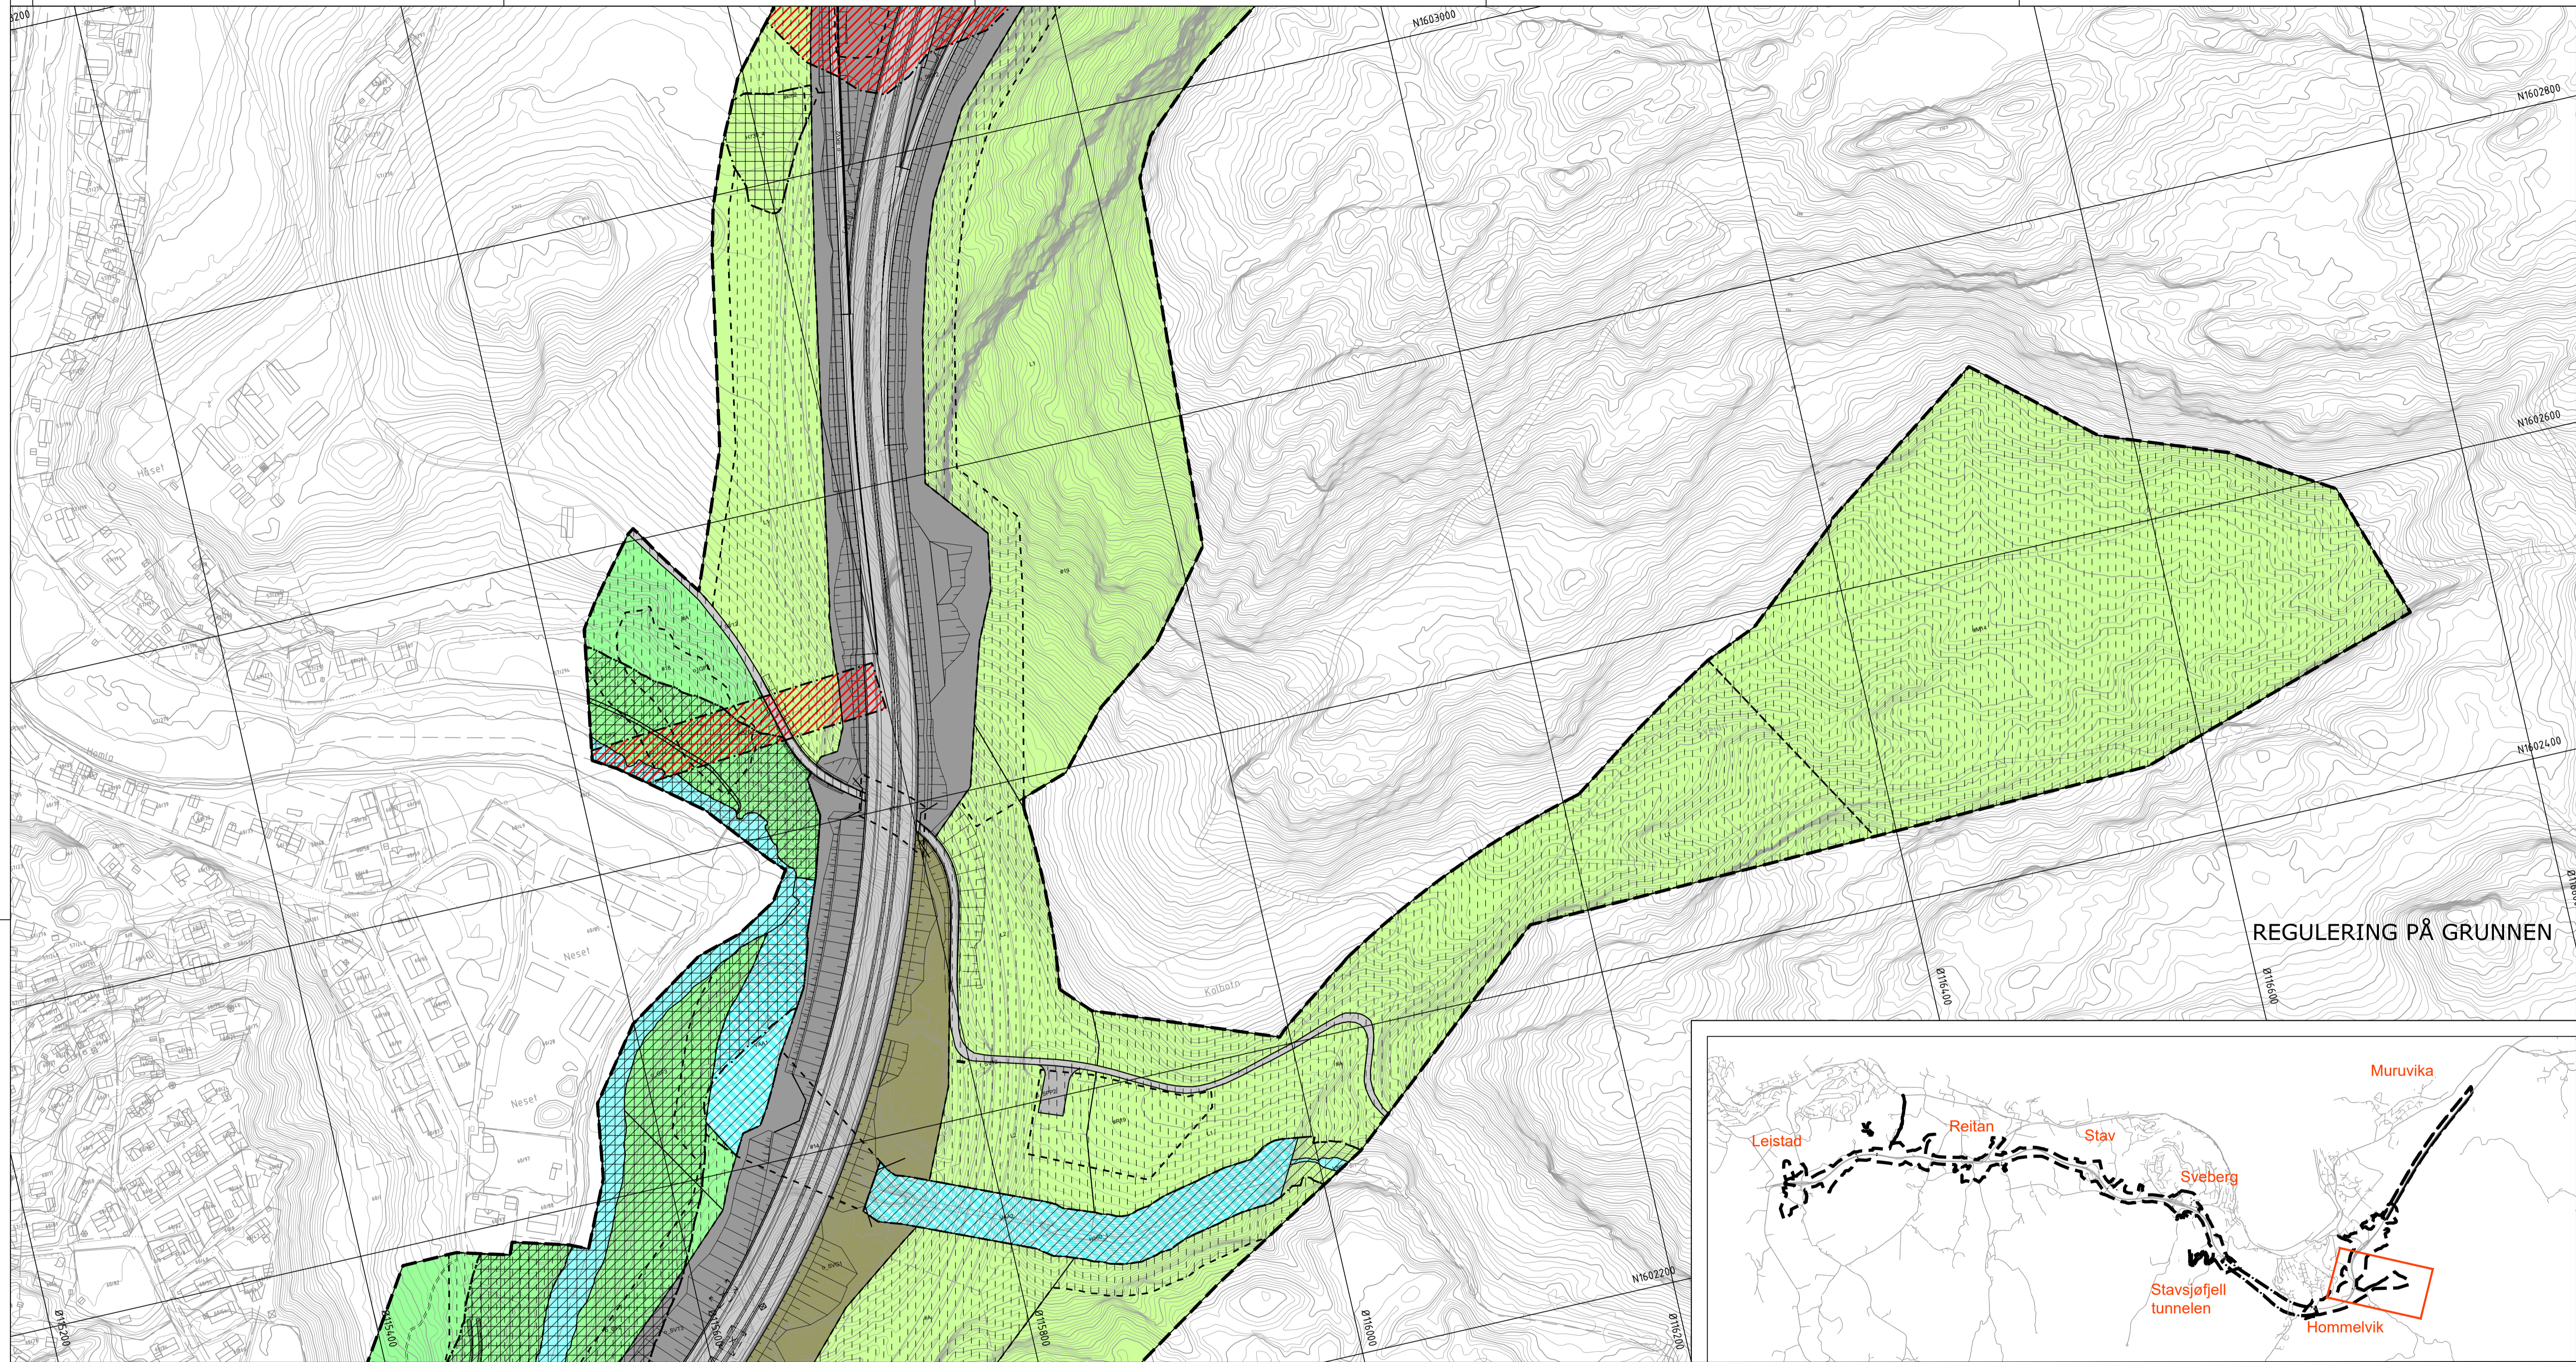

Tegnforklaring

Reguleringsplan PBL 2008

§12-5. Nr. 1 - Bebyggelse og anlegg

B Boligbebyggelse (1110)

§12-5. Nr. 2 - Samferdselsanlegg og teknisk infrastruktur

SV Veg (2010)

SKV Kjøreveg (2011)

SGS Gang-/sykkelveg (2015)

SVT Annen veggrunn - tekniske anlegg (2018)

SVG Annen veggrunn - grøntareal (2019)

SKH Kollektivholdeplass (2073)

SPI Pendler-/innfartsparkering (2074)

SPP Parkeringsplasser (2082)

§12-5. Nr. 3 - Grønnstruktur

GT Turveg (3031)

GF Friområde (3040)

§12-5. Nr. 5 - Landbruks-, natur- og friluftsmål samt reindrift

L LNFR areal for nødvendige tiltak for landbruk og reindrift og gårdstilknyttet næringsvirksomhet basert på gårdens ressursgrunnlag (5100)

§12-5. Nr. 6 - Bruk og vern av sjø og vassdrag med tilhørende strandsone

VNS Naturområde i sjø og vassdrag med tilhørende strandsone (6620)

VAA Angitt formål i sjø og vassdrag med eller uten tilhørende strandsone kombinert med andre angitte hovedformål (6900)

§12-6 - Hensynssoner

H190 Andre sikringssoner (190)

H510 Ras- og skredfare (310)

H570 Høyspeningsanlegg (inkl høyspentkabler) (370)

H430 Rekkefølgekrav infrastruktur (430)

H560 Bevaring naturmiljø (560)

H570 Bevaring kulturmiljø (570)

H730 Båndlegging etter lov om kulturminner (730)

H740 Båndlegging etter andre lover (740)

§12-7 - Bestemmelseområder

Utforming (1)

Krav om særskilt rekkefølge for gjennomføring av tiltak (10)

#A #R #M Midlertidig bygge- og anleggsområde

Linjesymbol

--- RpGrense

--- RpFormålGrense

--- RpMidtByggAnleggGrense

--- RpBestemmelseGrense

--- Bebyggelse som forutsettes fjernet (1215)

--- Frisiktlinje (1222)

--- RpSikringGrense

--- RpFareGrense

--- RpInfrastrukturGrense

--- RpAngittHensynGrense

--- RpBåndleggingGrense

Punktsymboler

— Tunnelåpning (1253)

|| Stenging av avkjørsel (1241)

Illustrasjonslinjer

||| Veggeometri

o o o o Illustrert sti/veg

-|-|-|-|-|-|-| Jernbanetunnel, planlagt trasé

| | | | Jernbanetunnel, eksisterende trasé

Kartopplysninger

Kilde for basiskart: FKB

Dato for basiskart: 26.03.2019

Koordinatsystem: EUREF89 NTM Sone 10

Høydegrunnlag: NN2000

Ekvidistanse 1 m

Kartmålestokk: 1:2000 m (A1)



Detailregulering
E6 Ranheim - Værnes, delstrekning Leistad - Heltunnelen
Med tilhørende reguleringsbestemmelser

Arealplan-ID: 5031_201803

Forslagstiller: Nye Veier

SAKSBEHANDLING ETTER PLAN- OG BYGNINGSLOVEN

Dato	Revisjon	Innhold	SAKS-NR.	DATO	SIGN.
04.09.2019	1	Iht. tilbakemelding Malvik kommune og Bane NOR		04.09.2019	TonH
02.03.2020	2	Iht. tilbakemelding Fylkesmannen		02.03.2020	MHB
07.05.2020	3	Etter offentlig ettersyn		07.05.2020	MHB
03.07.2020	4	Revidering etter kommunestyrets vedtak		03.07.2020	

Kommunestyrets vedtak

Ny 2. gangs behandling	Offentlig ettersyn fra	Offentlig ettersyn til	PS 69/2020	DATO	SIGN.
				29.06.2020	
		24.10.2019	26/19	15.12.2019	
			26/19	19.09.2019	
				09.09.2017	
				07.11.2018	

PLANEN ER UTARBEIDET AV: **Multiconsult** **acciona**

TEGN NR. 0008 DATO 28.06.2019 SIGN. TonH

Det bekreftees at planen er i samsvar med kommunestyrets vedtak av