


**E6 Ranheim – Værnes**

**Søknad om tillatelse til  
etablering av deponi – M12**

**Malvik**

Vedlegg 3 – Plankart, PlanID 201803



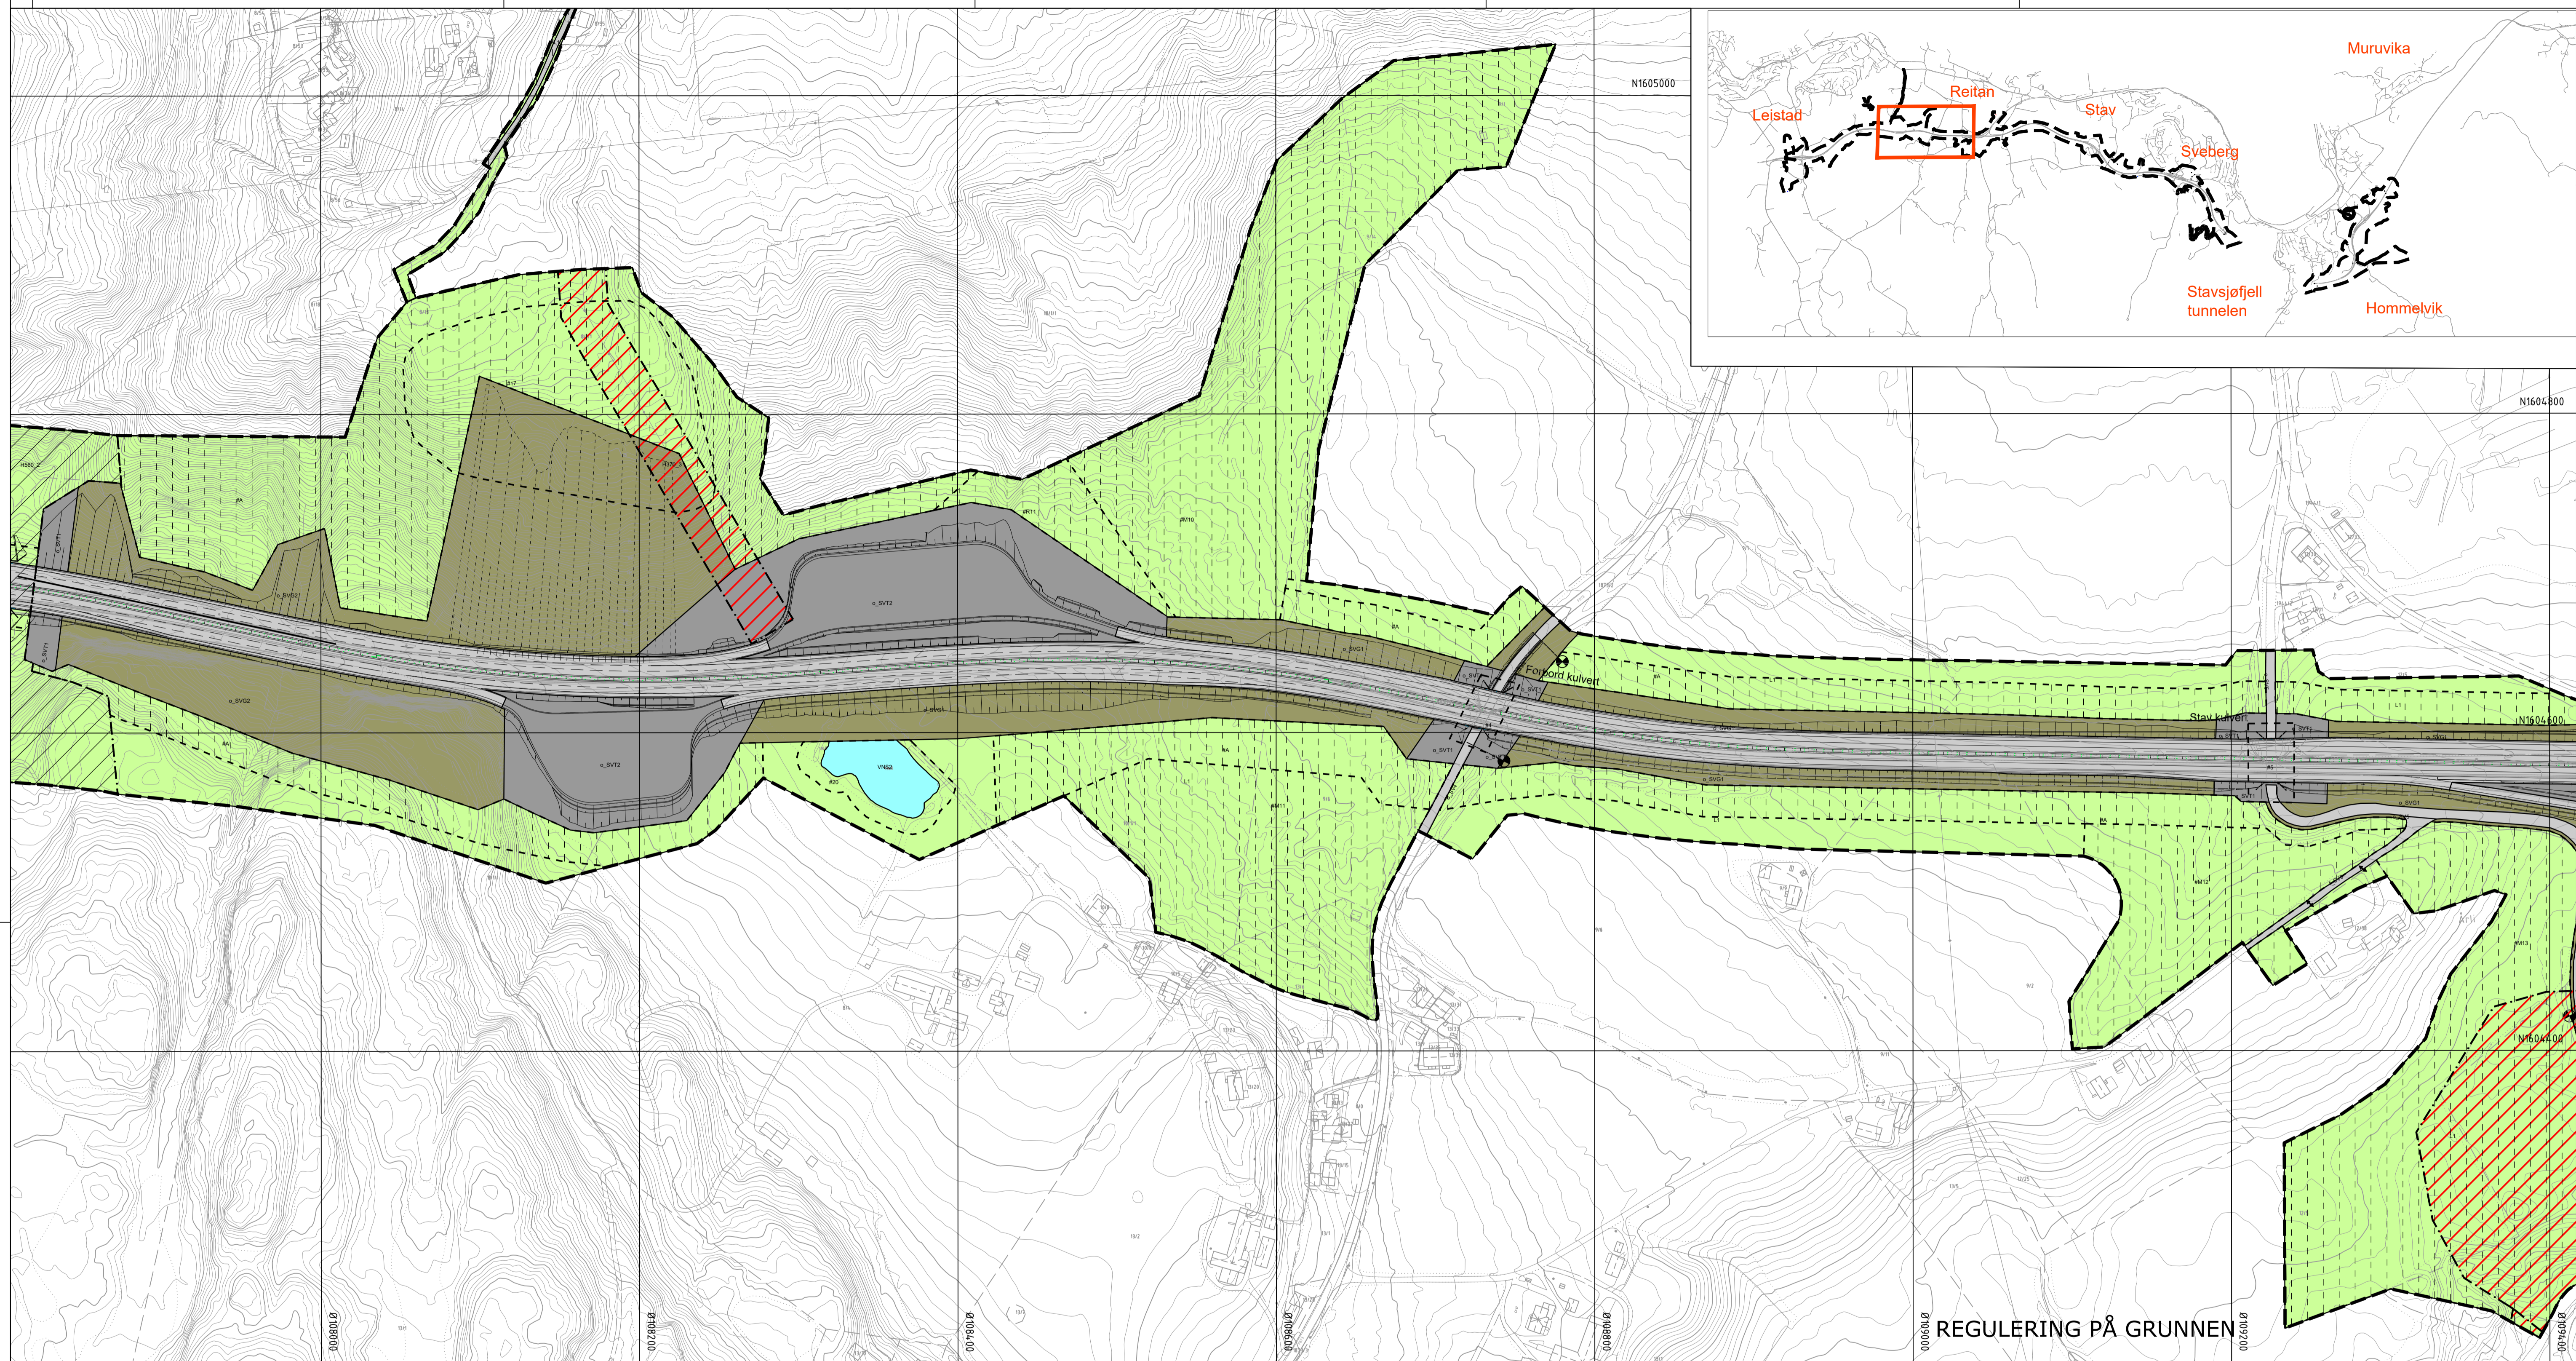

**REGULERING PÅ GRUNNEN**

**Tegnforklaring**

**Reguleringsplan PBL 2008**

**§12-5. Nr. 1 - Bebyggelse og anlegg**

- B Boligbebyggelse (1110)
- BF Forretninger (1150)
- BU Undervisning (1162)
- BN Næringsbebyggelse (1300)
- BH Hotell/overnatting (1320)
- BV Bensinstasjon/vegsserviceanlegg (1360)
- BVF Vannforsyningsanlegg (1541)
- BKB Kombinert bebyggelse og anleggsformål (1800)

**§12-5. Nr. 2 - Samferdselsanlegg og teknisk infrastruktur**

- SV Veg (2010)
- SKV Kjøreveg (2011)
- SGS Gang-/sykkelveg (2015)
- SVT Annen veggrunn - tekniske anlegg (2018)
- SVG Annen veggrunn - grøntareal (2019)

- SKH Kollektivholdeplass (2073)
- SPI Pendler-/innfartsparkering (2074)
- SPP Parkeringsplasser (2082)
- SKF Kombinerte formål for samferdselsanlegg og/eller teknisk infrastrukturtraseer (2800)

**§12-5. Nr. 3 - Grønnstruktur**

- GF Friområde (3040)

**§12-5. Nr. 5 - Landbruks-, natur- og friluftsmål samt reindrift**

- L LNFR areal for nødvendige tiltak for landbruk og reindrift og gårdstilknyttet næringsvirksomhet basert på gårdens ressursgrunnlag (5100)

**§12-5. Nr. 6 - Bruk og vern av sjø og vassdrag med tilhørende strandsoner**

- VNS Naturområde i sjø og vassdrag med tilhørende strandsoner (6620)

**§12-6 - Hensynssoner**

- H190 Andre sikringssoner (190)
- H310 Ras- og skredfare (310)
- H370 Høyspenningsanlegg (inkl høyspentkabler) (370)
- H560 Bevaring naturmiljø (560)
- H730 Båndlegging etter lov om kulturminner (730)

**§12-7 - Bestemmelseområder**

- # Utforming (1)
- # Krav om særskilt rekkefølge for gjennomføring av tiltak (10)
- # Midlertidig bygge- og anleggsområde

**Linjesymbol**

- RpGrense
- RpFormålGrense
- PblMidlByggAnleggGrense
- RpBestemmelseGrense
- Bebyggelse som forutsettes fjernet (1215)
- Frisiktlinje (1222)
- Regulert kant kjørebane (1223)
- RpSikringGrense
- RpFareGrense
- RpAngittHensynGrense
- RpBåndleggingGrense

**Punktsymboler**

- Tunnelåpning (1253)
- Avkjørsel - både inn og utkjøring (1242)
- Stenging av avkjørsel (1241)

**Illustrasjonslinjer**

- Veggeometri
- Illustrert sti/veg
- Jernbanetunnel, planlagt trasé
- Jernbanetunnel, eksisterende trasé

**Kartopplysninger**

Kilde for basiskart: FKB  
 Dato for basiskart: 26.03.2019  
 Koordinatsystem: EUREF89 NTM Sone 10  
 Høydegrunnlag: NN2000

Ekvidistanse 1 m  
 Kartmålestokk: 1:2000 m (A1)



**Malvik**  
**Detaljregulering**  
**Detaljregulering for E6 Væretunnelen - Heltunnelen**  
 Med tilhørende reguleringsbestemmelser

Arealplan-ID:  
5031\_201803  
 Forslagstiller:  
Nye Veier

**SAKSBEHANDLING ETTER PLAN- OG BYGNINGSLOVEN**

SAKS-NR.	DATO	SIGN.
Dato 04.09.2019	Revisjon Iht. tilbakemelding Malvik kommune og Bane NOR	04.09.2019 TonH
Dato 07.05.2020	Revisjon Etter offentlig ettersyn	07.05.2020 MHB
Dato 03.07.2020	Revisjon Revidering etter kommunestyre vedtak	03.07.2020

**Kommunestyrets vedtak**

Ny 2. gangs behandling	Offentlig ettersyn fra	til	PS 69/2020	29.06.2020
2. gangs behandling	Offentlig ettersyn fra	24.10.2019	til	15.12.2019
1. gangs behandling	Kunngjøring av oppstart av planarbeid		26/19	19.09.2019
Oppstartsmøte			26/19	09.09.2017
				07.11.2018

**PLANEN ER UTARBEIDET AV:** Multiconsult, Acciona

TEGNNR.	DATO	SIGN.
0003	28.06.2019	MHB

Det bekreftes at planen er i samsvar med kommunestyrets vedtak av