


E6 Ranheim – Værnes

**Søknad om tillatelse til
etablering av deponi – M15**


Malvik

Vedlegg 1 – Foreløpig tegning av deponi M15




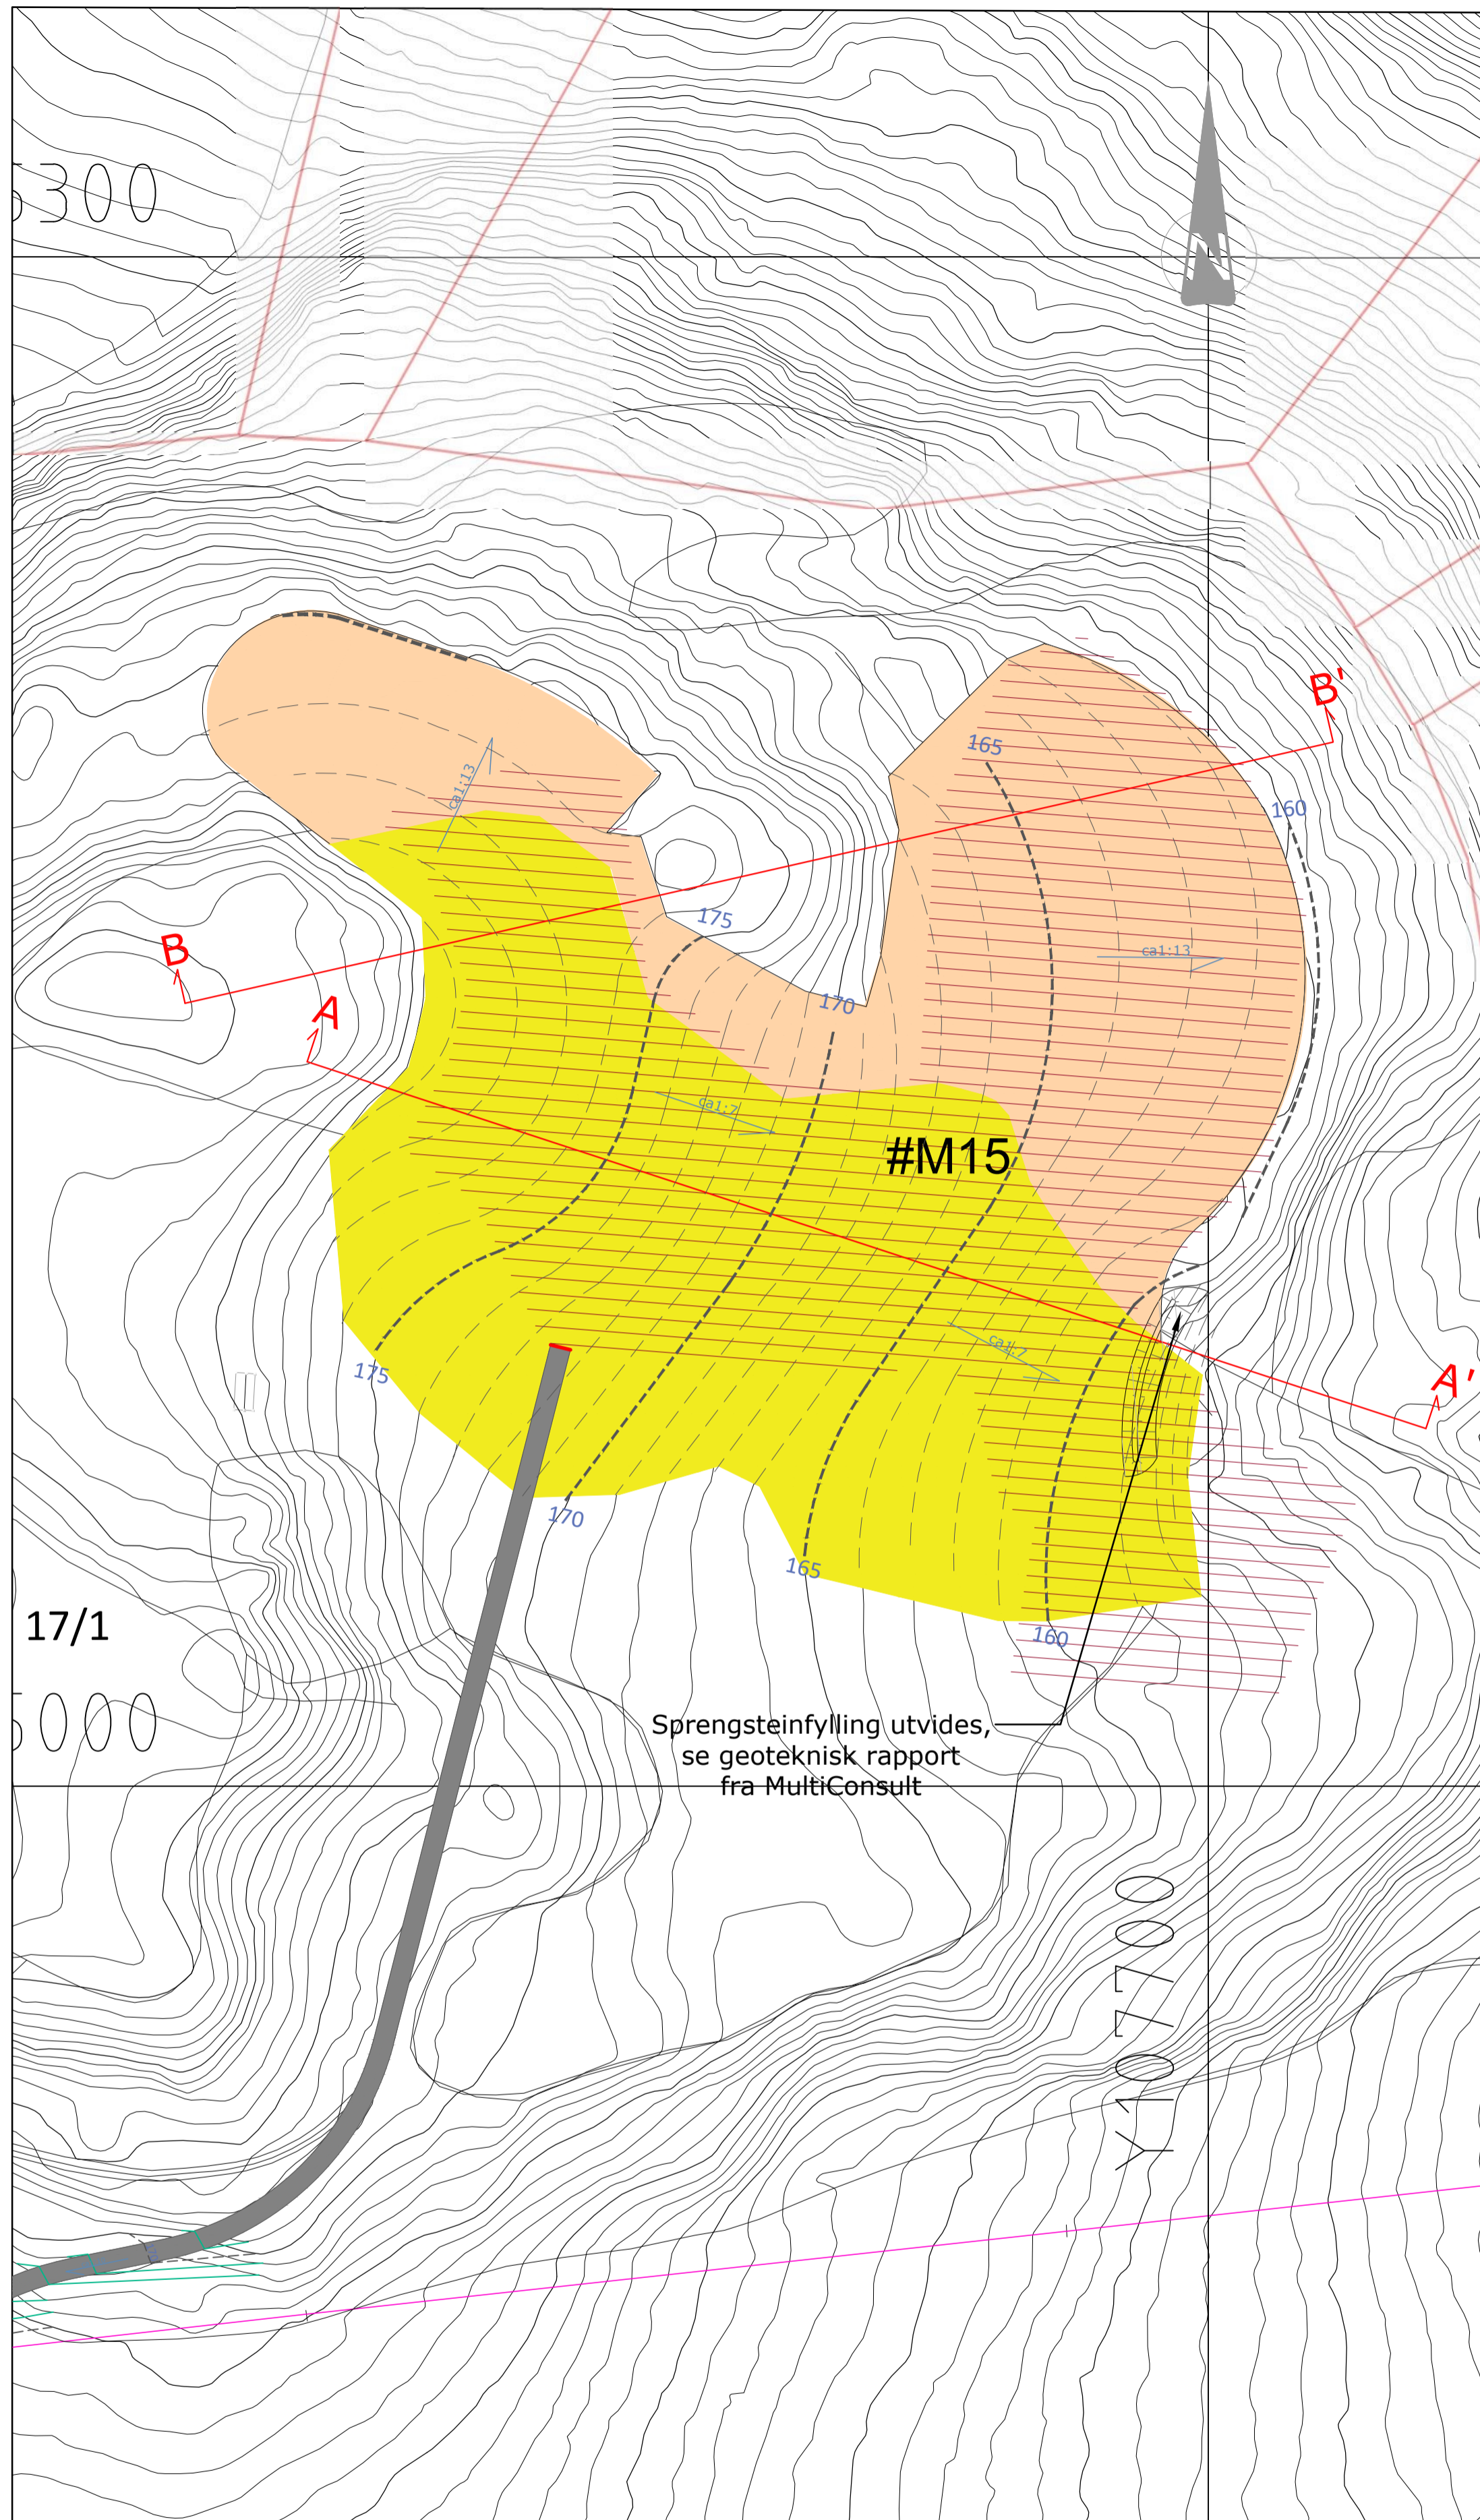

Snitt A-A` M 1:500

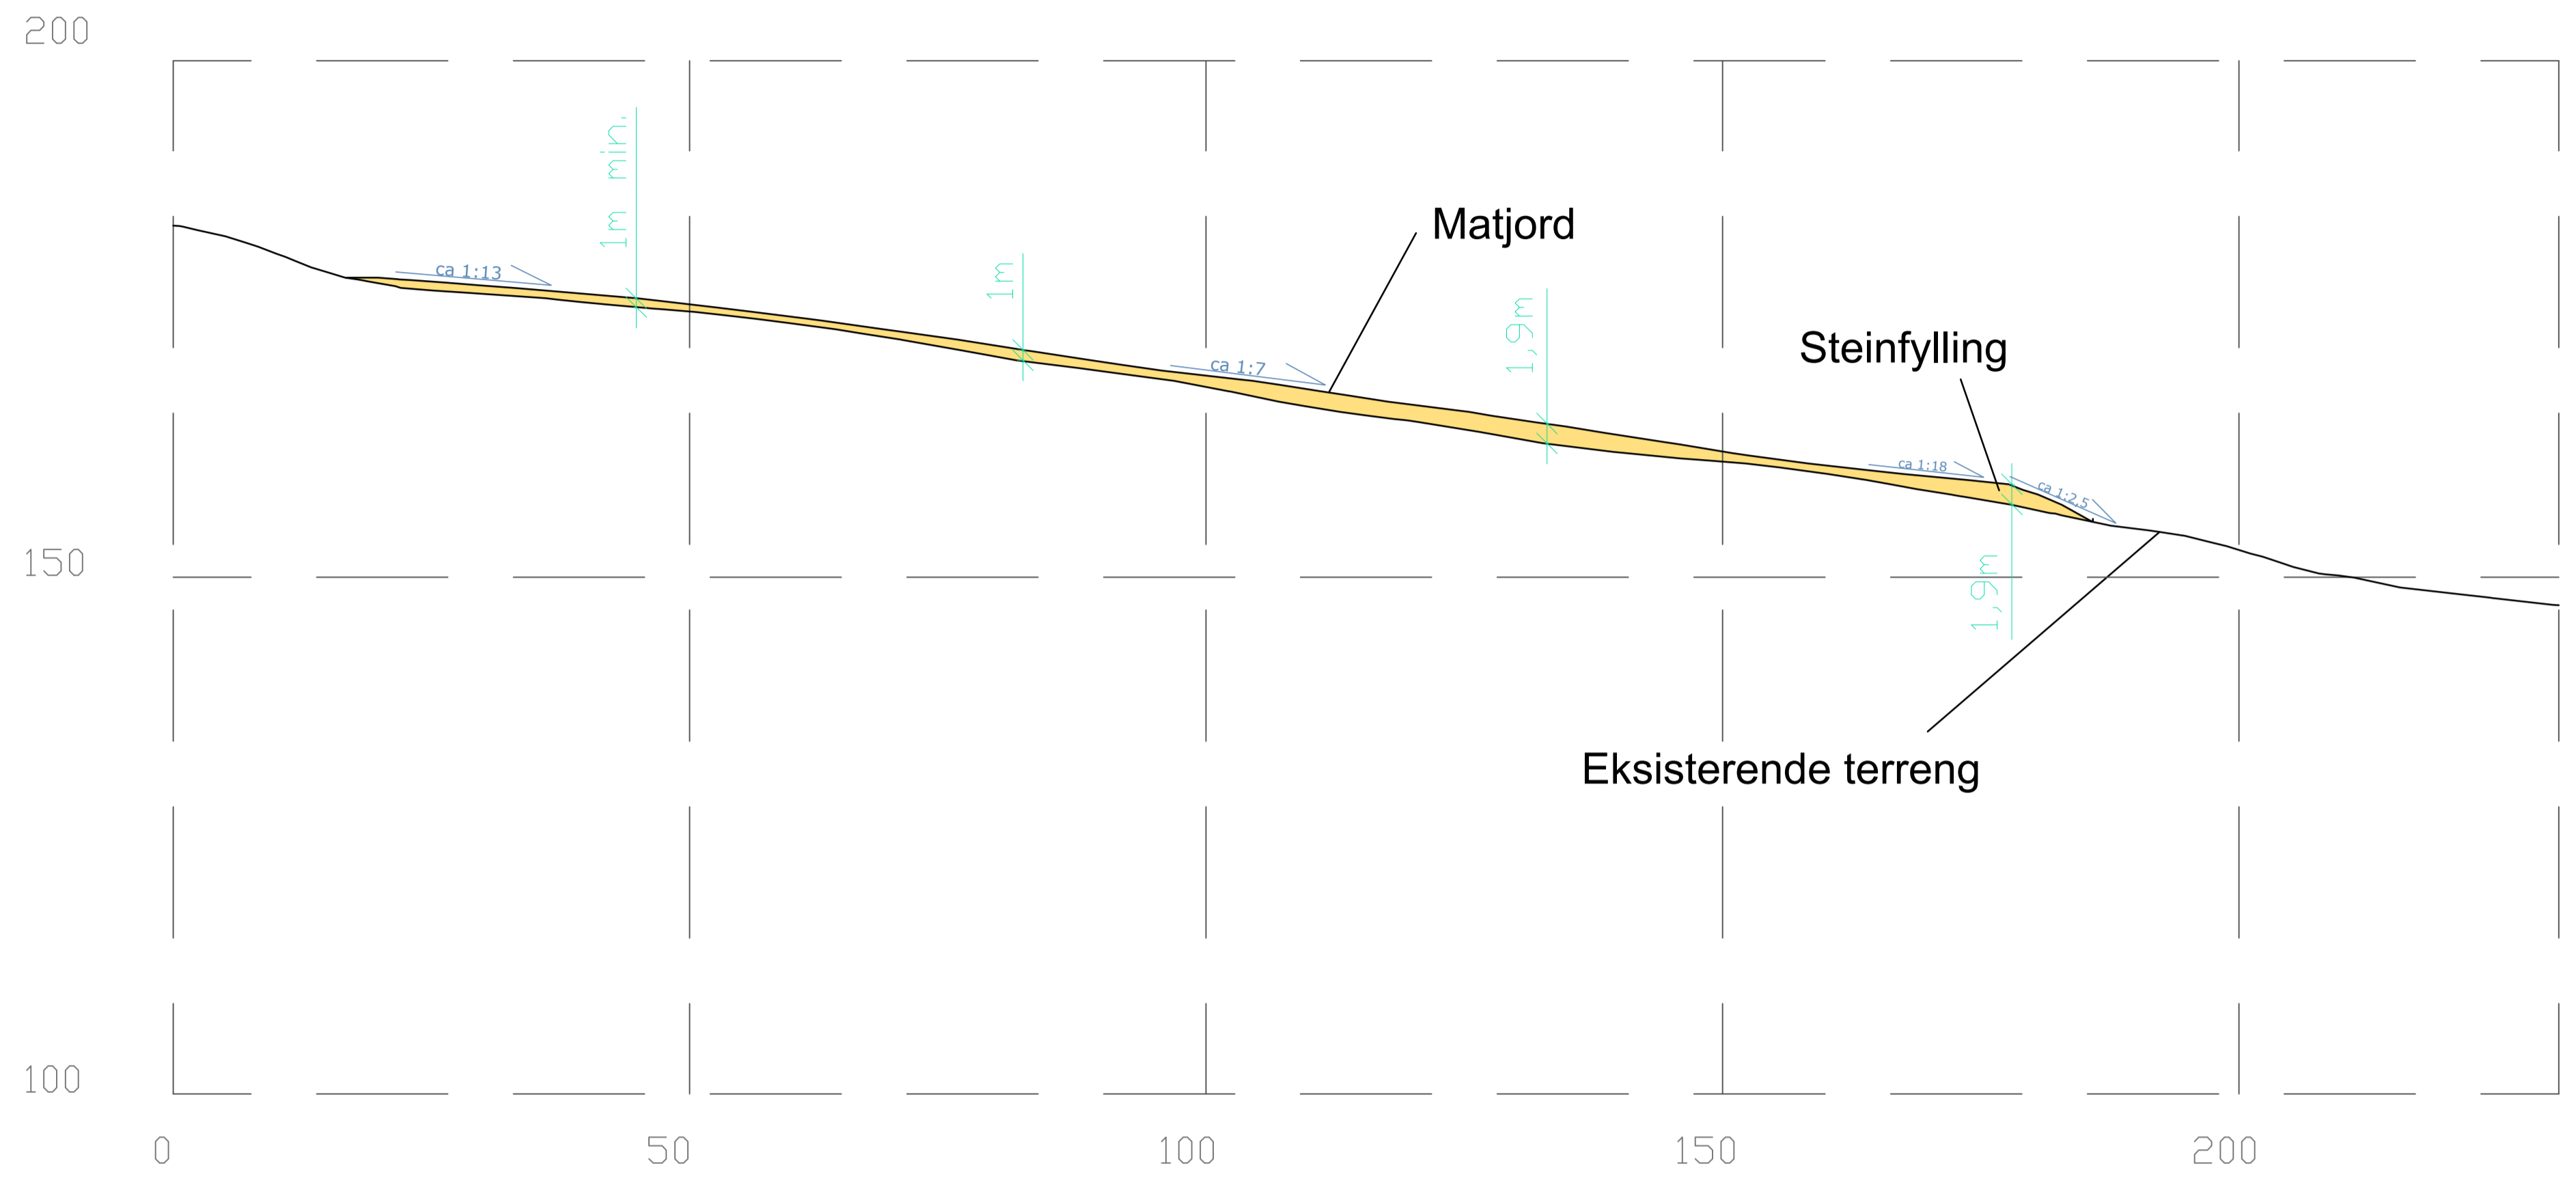

Snitt B-B` M 1:500

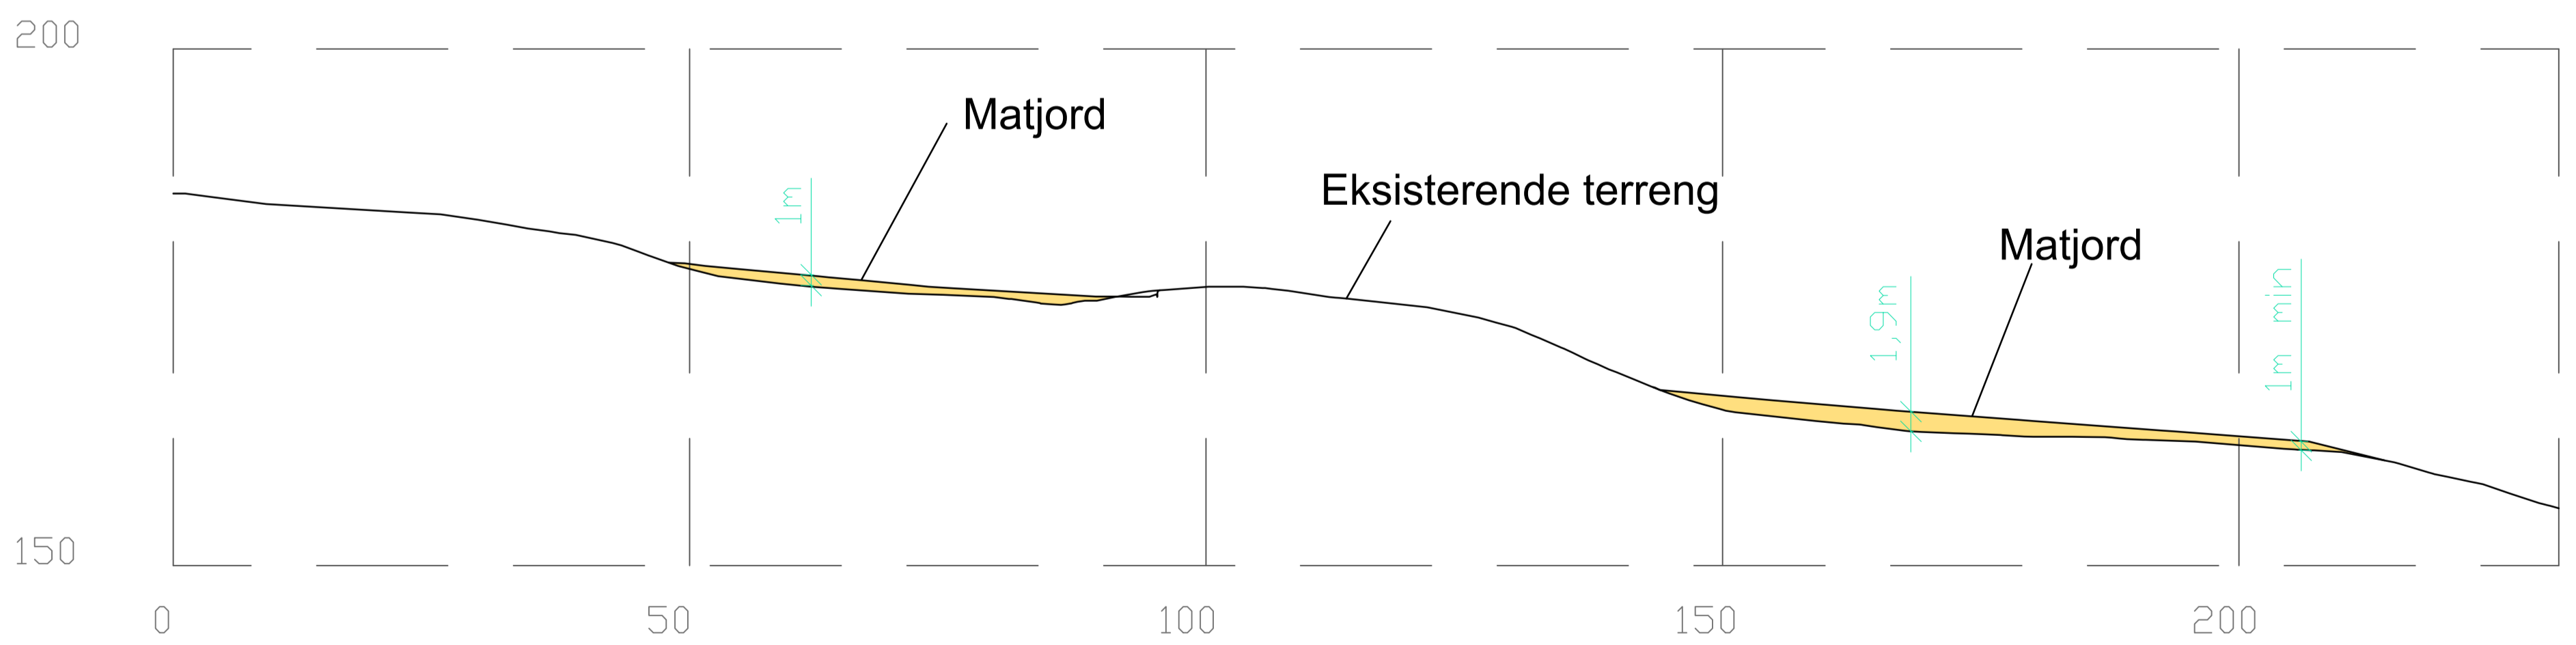

Tegnforklaring

- Plangrense reguleringsplan
- Eiendomsgrense
- Eksisterende kote
- Nye koter 5 m
- Nye koter 1 m
- Matjord
- Revegetering
- Regulert massedeponi
- Nytt jordbruksareal
- Regulert riggområde
- Snittpil

Merknader

01	Issued for review	OMB	JOL	RHOTRH	17.11.2020
Revisjon	Revisjonen gjelder	Utarb	Kontr	Godkjent	Rev. dato
Godkjent	arbeidstegning	Saksnr.	Saksnr		
		Tegningsdato	17.11.2020		
E6 Ranheim - Vurnes		Bestiller	Nye Veier		
Dayzone 2		Produsert for	Acciona Construct		
Massedeponi		Prosjektnummer	1350037838		
Plantegning for massedeponi #M15		Arkivreferanse	-		
30 % delivery		Byggverk nummer	-		
		Koordinatsystem	NTM10		
		Høydesystem	NN2000		
		Målestokk A1	1:1000		
		Målv målestokk	1:2000		
Utarbeidet av	Kontrollert av	Godkjent av	Konsulentarkiv	Tegningsnummer/	Rev.-D.V.-sp.-DRO-
OMB	JOL	RHOTRH	1350037838	revisjon	0202-0001_M15