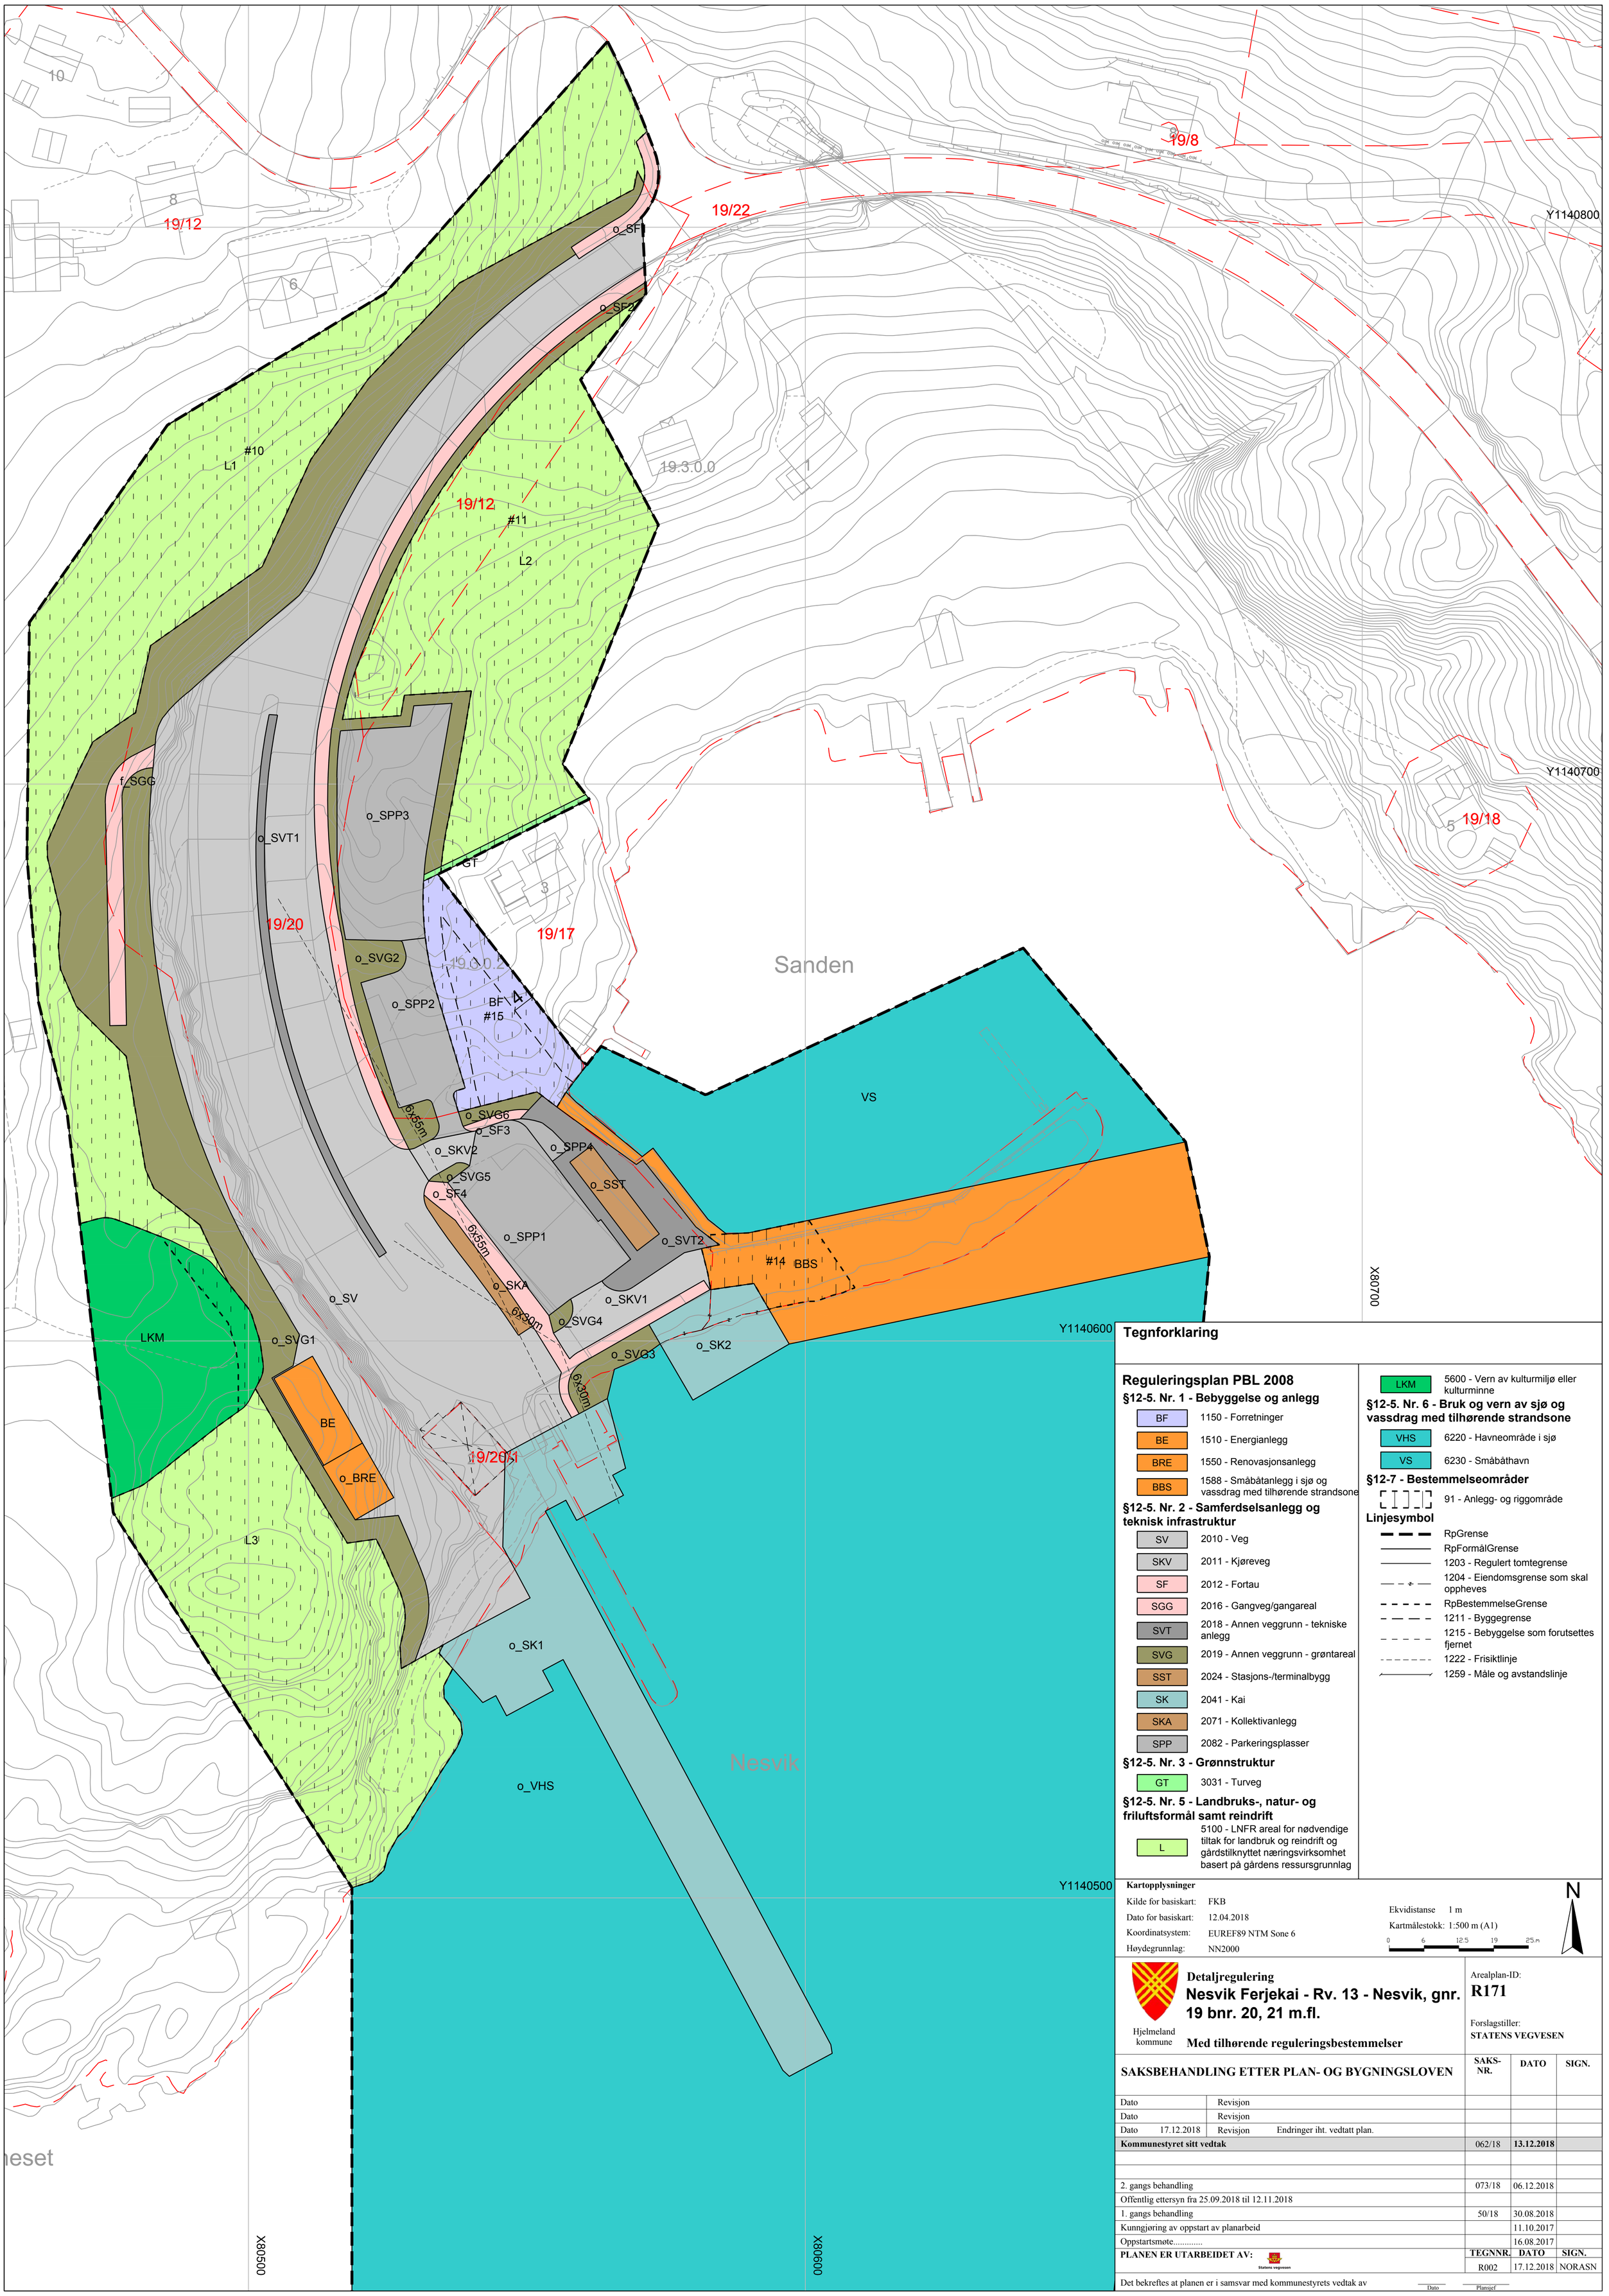

Tegnforklaring

Reguleringsplan PBL 2008

§12-5. Nr. 1 - Bebyggelse og anlegg

- BF — 1150 - Forretninger
- BE — 1510 - Energianlegg
- BRE — 1550 - Renovasjonsanlegg
- BBS — 1588 - Småbåtanlegg i sjø og vassdrag med tilhørende strandsone

§12-5. Nr. 2 - Samferdselsanlegg og teknisk infrastruktur

- SV — 2010 - Veg
- SKV — 2011 - Kjøreveg
- SF — 2012 - Fortau
- SGG — 2016 - Gangveg/gangareal
- SVT — 2018 - Annen veggrunn - tekniske anlegg
- SVG — 2019 - Annen veggrunn - grøntareal
- SST — 2024 - Stasjons-/terminalbygg
- SK — 2041 - Kai
- SKA — 2071 - Kollektivanlegg
- SPP — 2082 - Parkeringsplasser

§12-5. Nr. 3 - Grønnstruktur

- GT — 3031 - Turveg

§12-5. Nr. 5 - Landbruks-, natur- og friluftsformål samt reindrift

- L — 5100 - LNFR areal for nødvendige tiltak for landbruk og reindrift og gårdstilknyttet næringsvirksomhet basert på gårdens ressursgrunnlag
- LKM — 5600 - Vern av kulturmiljø eller kulturminne

§12-5. Nr. 6 - Bruk og vern av sjø og vassdrag med tilhørende strandsone

- VHS — 6220 - Havneområde i sjø
- VS — 6230 - Småbåthavn

§12-7 - Bestemmelseområder

- 91 - Anlegg- og riggområde

Linjesymbol

- RpGrense
- RpFormålGrense
- 1203 - Regulert tomtegrense
- 1204 - Eiendomsgrense som skal oppheves
- RpBestemmelseGrense
- 1211 - Byggegrense
- 1215 - Bebyggelse som forutsettes fjernet
- 1222 - Frisiktlinje
- 1259 - Måle og avstandslinje

Kartopplysninger

Kilde for basiskart:	FKB
Dato for basiskart:	12.04.2018
Koordinatsystem:	EUREF89 NTM Sone 6
Høydegrunnlag:	NN2000

Ekvidistanse 1 m
Kartmålestokk: 1:500 m (A1)
0 6 12.5 19 25 m

N

Hjelmeland kommune

Detaljregulering

Nesvik Ferjekai - Rv. 13 - Nesvik, gnr. 19 bnr. 20, 21 m.fl.

Med tilhørende reguleringsbestemmelser

Arealplan-ID:
R171

Forslagstiller:
STATENS VEGVESEN

SAKSBEHANDLING ETTER PLAN- OG BYGNINGSLOVEN

		SAKS-NR.	DATO	SIGN.
Dato	Revisjon			
Dato	Revisjon			
Dato 17.12.2018	Revisjon Endringer iht. vedtatt plan.			
Kommunestyret sitt vedtak		062/18	**13.12.2018**	
2. gangs behandling		073/18	06.12.2018	
Offentlig ettersyn fra 25.09.2018 til 12.11.2018				
1. gangs behandling		50/18	30.08.2018	
Kunngjøring av oppstart av planarbeid			11.10.2017	
Oppstartsmøte.....			16.08.2017	

PLANEN ER UTARBEIDET AV: Statens vegvesen	TEGNNR.	DATO	SIGN.
	R002	17.12.2018	NORASN

Det bekreftes at planen er i samsvar med kommunestyrets vedtak av _____ Dato _____ Plansjef