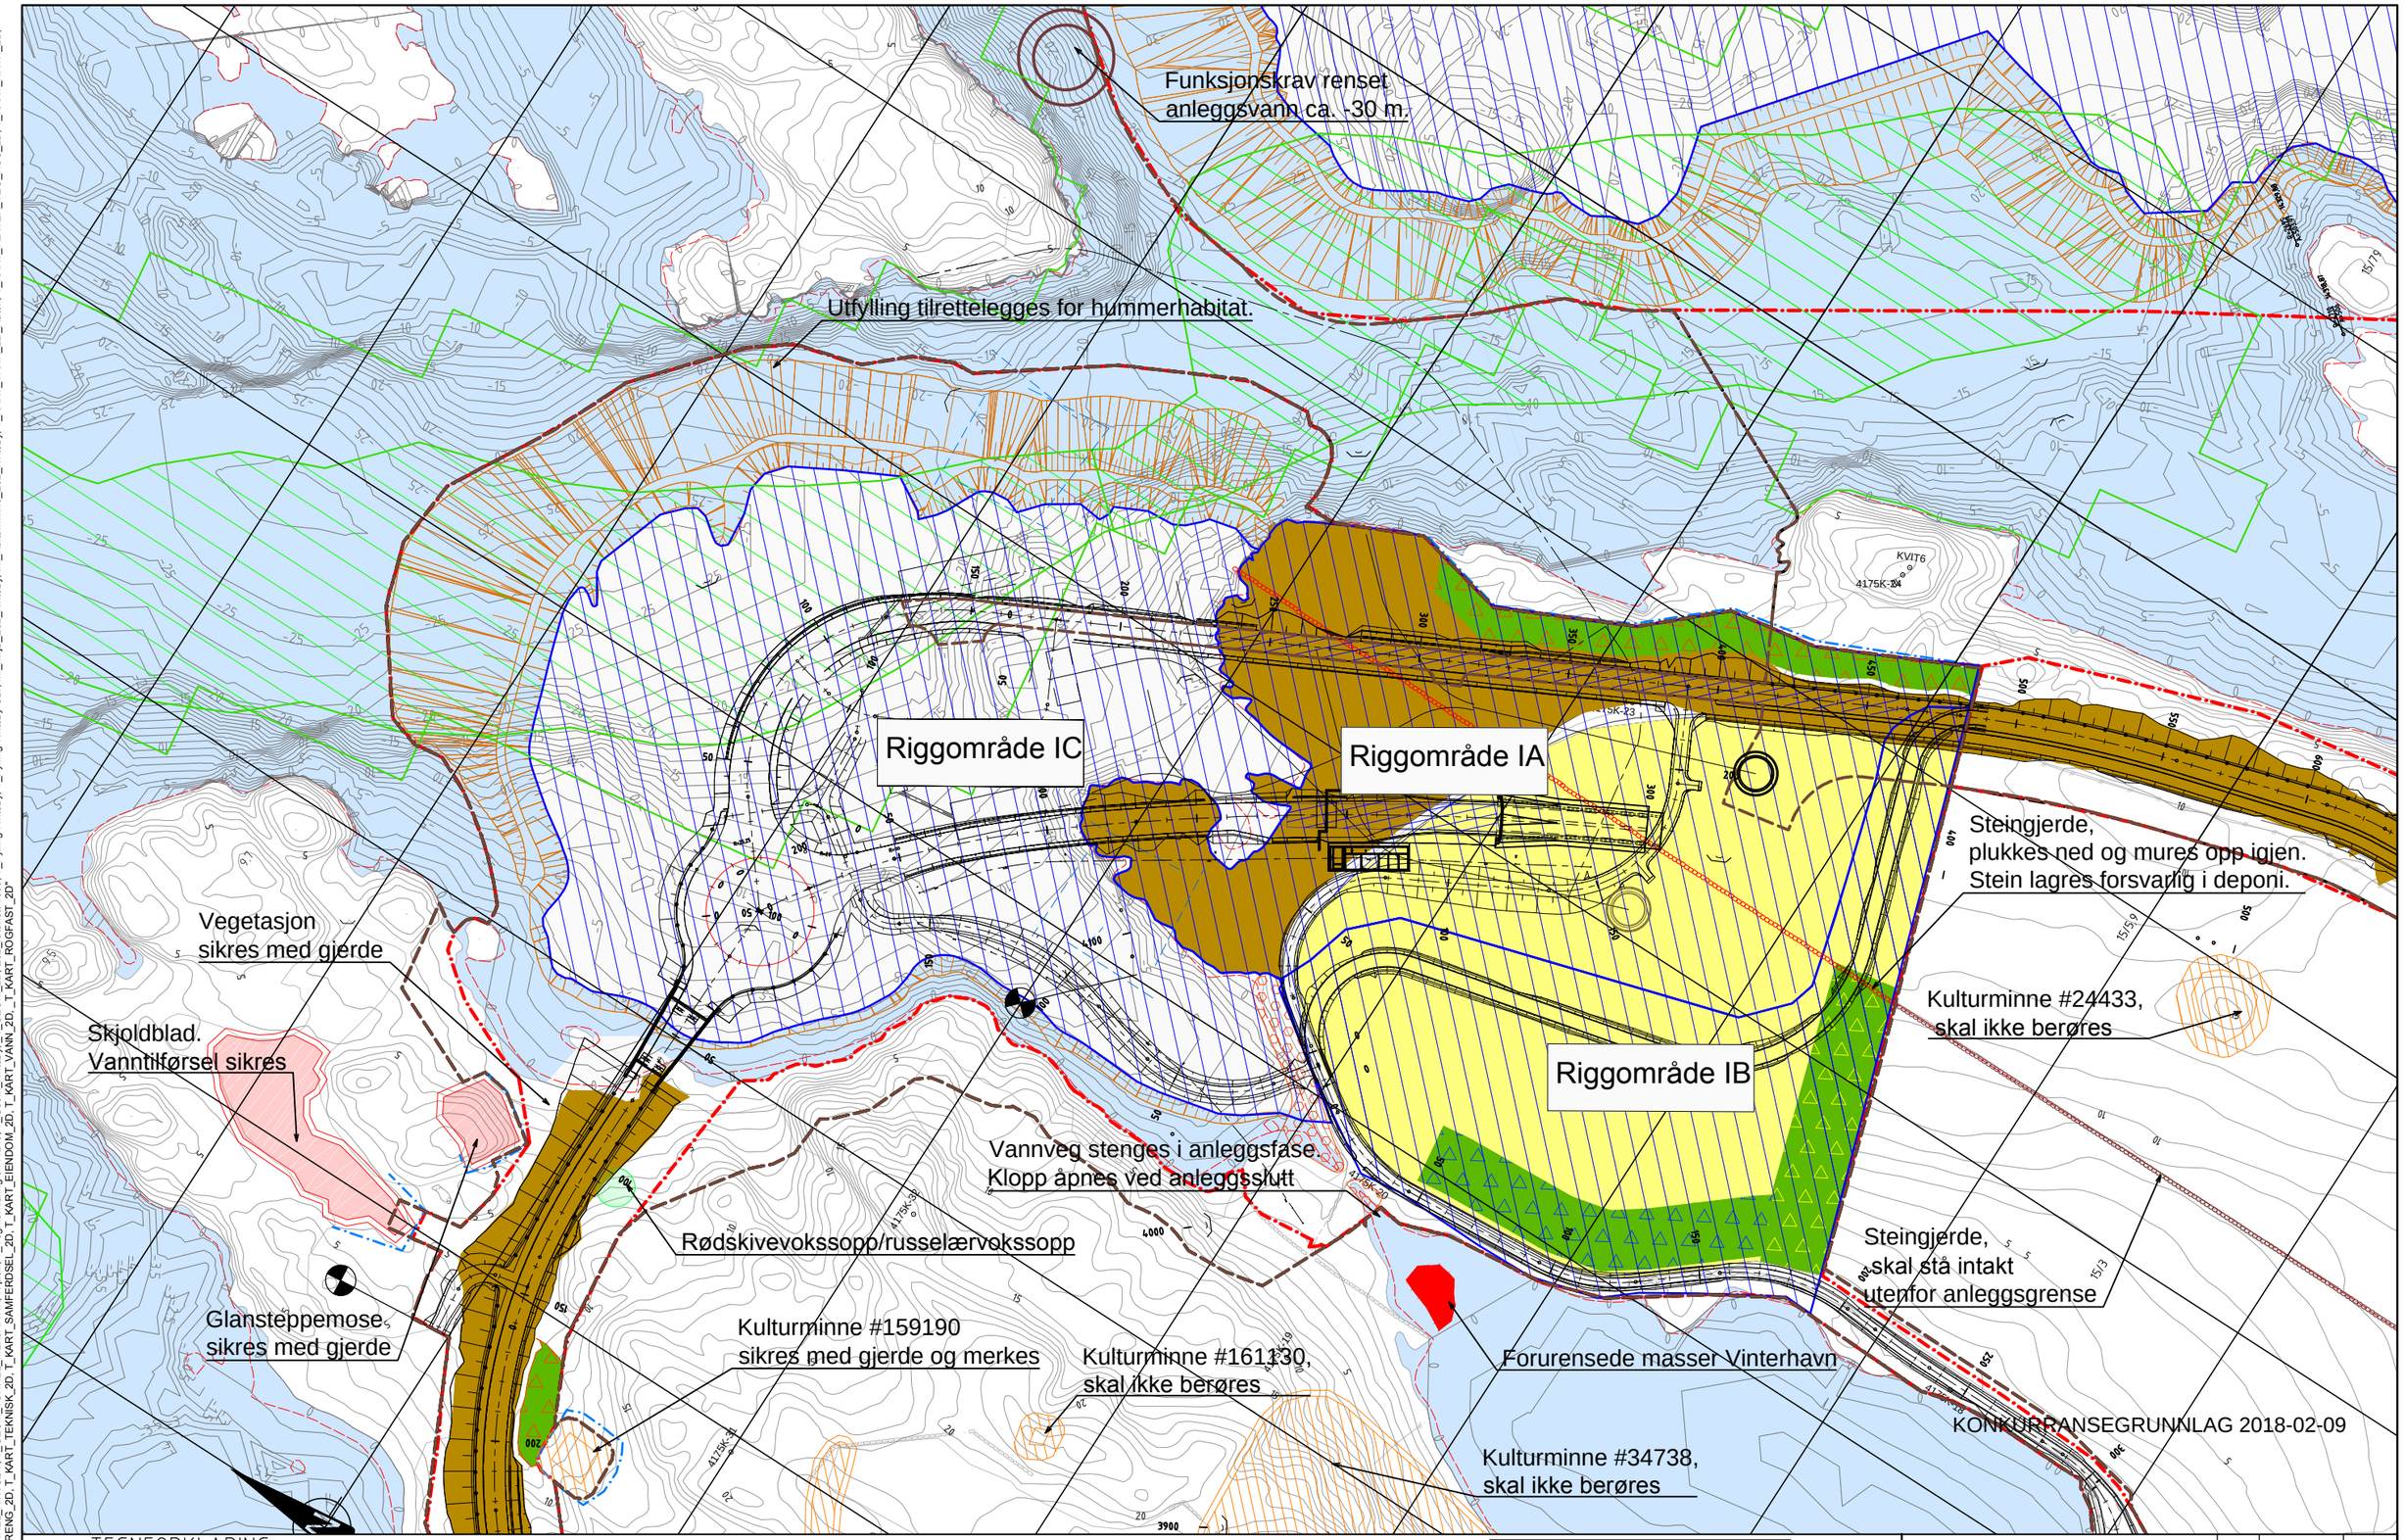

TEGNFORKLARING

- Sårbare arter
- Arter akseptert tapt
- Kulturminner
- Kulturminner utgravd og frigitt
- Skjellsand (kan tas ut før utfylling)
- Riggområde
- Sikres med gjerde
- Utslipp av renset anleggsvann, ca. -30 m
- Siltgardin, plassering justeres i anleggsfase
- Steingjerde bevares
- Steingjerde demonteres og settes opp igjen
- Avtak av stedegen stein for mellomlagring på riggområdet
- Arealer til mellomlagring bakkeplaneringsmasser
- Arealer til mellomlagring stedlig vegetasjonsdekke
- Arealer til mellomlagring matjord i ranker
- Avtaking av vegetasjonsdekke til gjenbruk
- Avtaking av matjord/beitemark til gjenbruk
- Forurensede masser
- Reguleringsgrense
- Anleggsgrense
- Vegoverbygning fjernes (asfalt,el.anlegg)

Det er ikke tillatt å
flytte masser til/fra Hellesøy profil 50-350
eller til/fra Kvitsøy profil nummer 400-700

Statens vegvesen

E39 Rogfast

ENTREPRISE 02
Kvitsøytunnelen og Boknafjordtunnelen midt
Rigg- og marksikringsplan
Portalområdet
Konkurransegrunnlag

Utarbeidet av	Kontrollert av	Godkjent av	Konsulentarkiv
IW	BeBre	BjKle	5144240

Tegningsdato	2017-11-30
Bestiller	H.J. Ravn-Larsen
Produsert for	Region vest
Produsert av	Norconsult
Prosjektnummer	305489
Prosjektfasenummer	
Arkivreferanse	
Målestokk A1	1:1000
Byggverksnummer	
Koordinatsystem	EUREF89NTM5/NN2000
Tegningsnummer	02-Z01-500
Revisjon	

"N:\514\42\5144240\BIM\Miljø\Arkfill\LAY_Z_E02_Kvitsøy.dwg - IW - Plottet: 2017-04-04, 13:44:38 - LAYOUT = 02-Z01-500 - XREF = T_K55_E02, fm_gjerder_E04_Bokn, T_GEOM_E03-TUNGENES, T_J09_E11, T_K75_E04, T_K74_E04, T_K72-K73_E04, T_K70-K71_E04, T_K58_E02, T_J09_E03, fm_konst_e02_k62, T_K61_E02, T_K60_E02, T_K59_E02, T_K57_E02, T_K56_E02, T_K50_E02, T_K52_E02, T_K51_E02, T_K54_E02, T_K53_E02, T_K-nr_2D, T_K-tema_2D, T_KTEMA, T_GEOM_E13_ARSVÅGEN, T_GEOM_VEGUTSTYR_E04, T_GEOM_TUNNEL_E13_ARSVÅGEN, T_Sprengning_Rogfast, T_GEOM_DEPONI_KRÅGØY, T_Keyplan_E03, T_GEOM_LAUPLAND-KNARHOLMEN, T_GEOM_TUNNEL_E39, T_GEOM_TUNNEL_KVITSØY, T_GEOM_TUNNEL_MEKJARVIK, K-plan, T_Tegnforklaring-5144240, T_Geom_Kvitsøy, T_GEOM_2D, E02_rutenett 1000, T_Fylling-Kvitsøy, T_Fylling-Kvitsøy-Sør, fm_miljø_E02_Kvitsøy, fm_Kulturminne_E02_Kvitsøy, T_KART_VANN_2D_Hatch, T_KART_FLATER_VEG_HUS_2D, T_KART_NAVN_2D, T_KART_SJØBUNN_2D, T_KART_TERRENG_2D, T_KART_TEKNISK_2D, T_KART_SAMFERDSEL_2D, T_KART_EIENDOM_2D, T_KART_VANN_2D, T_KART_ROGFAST_2D"