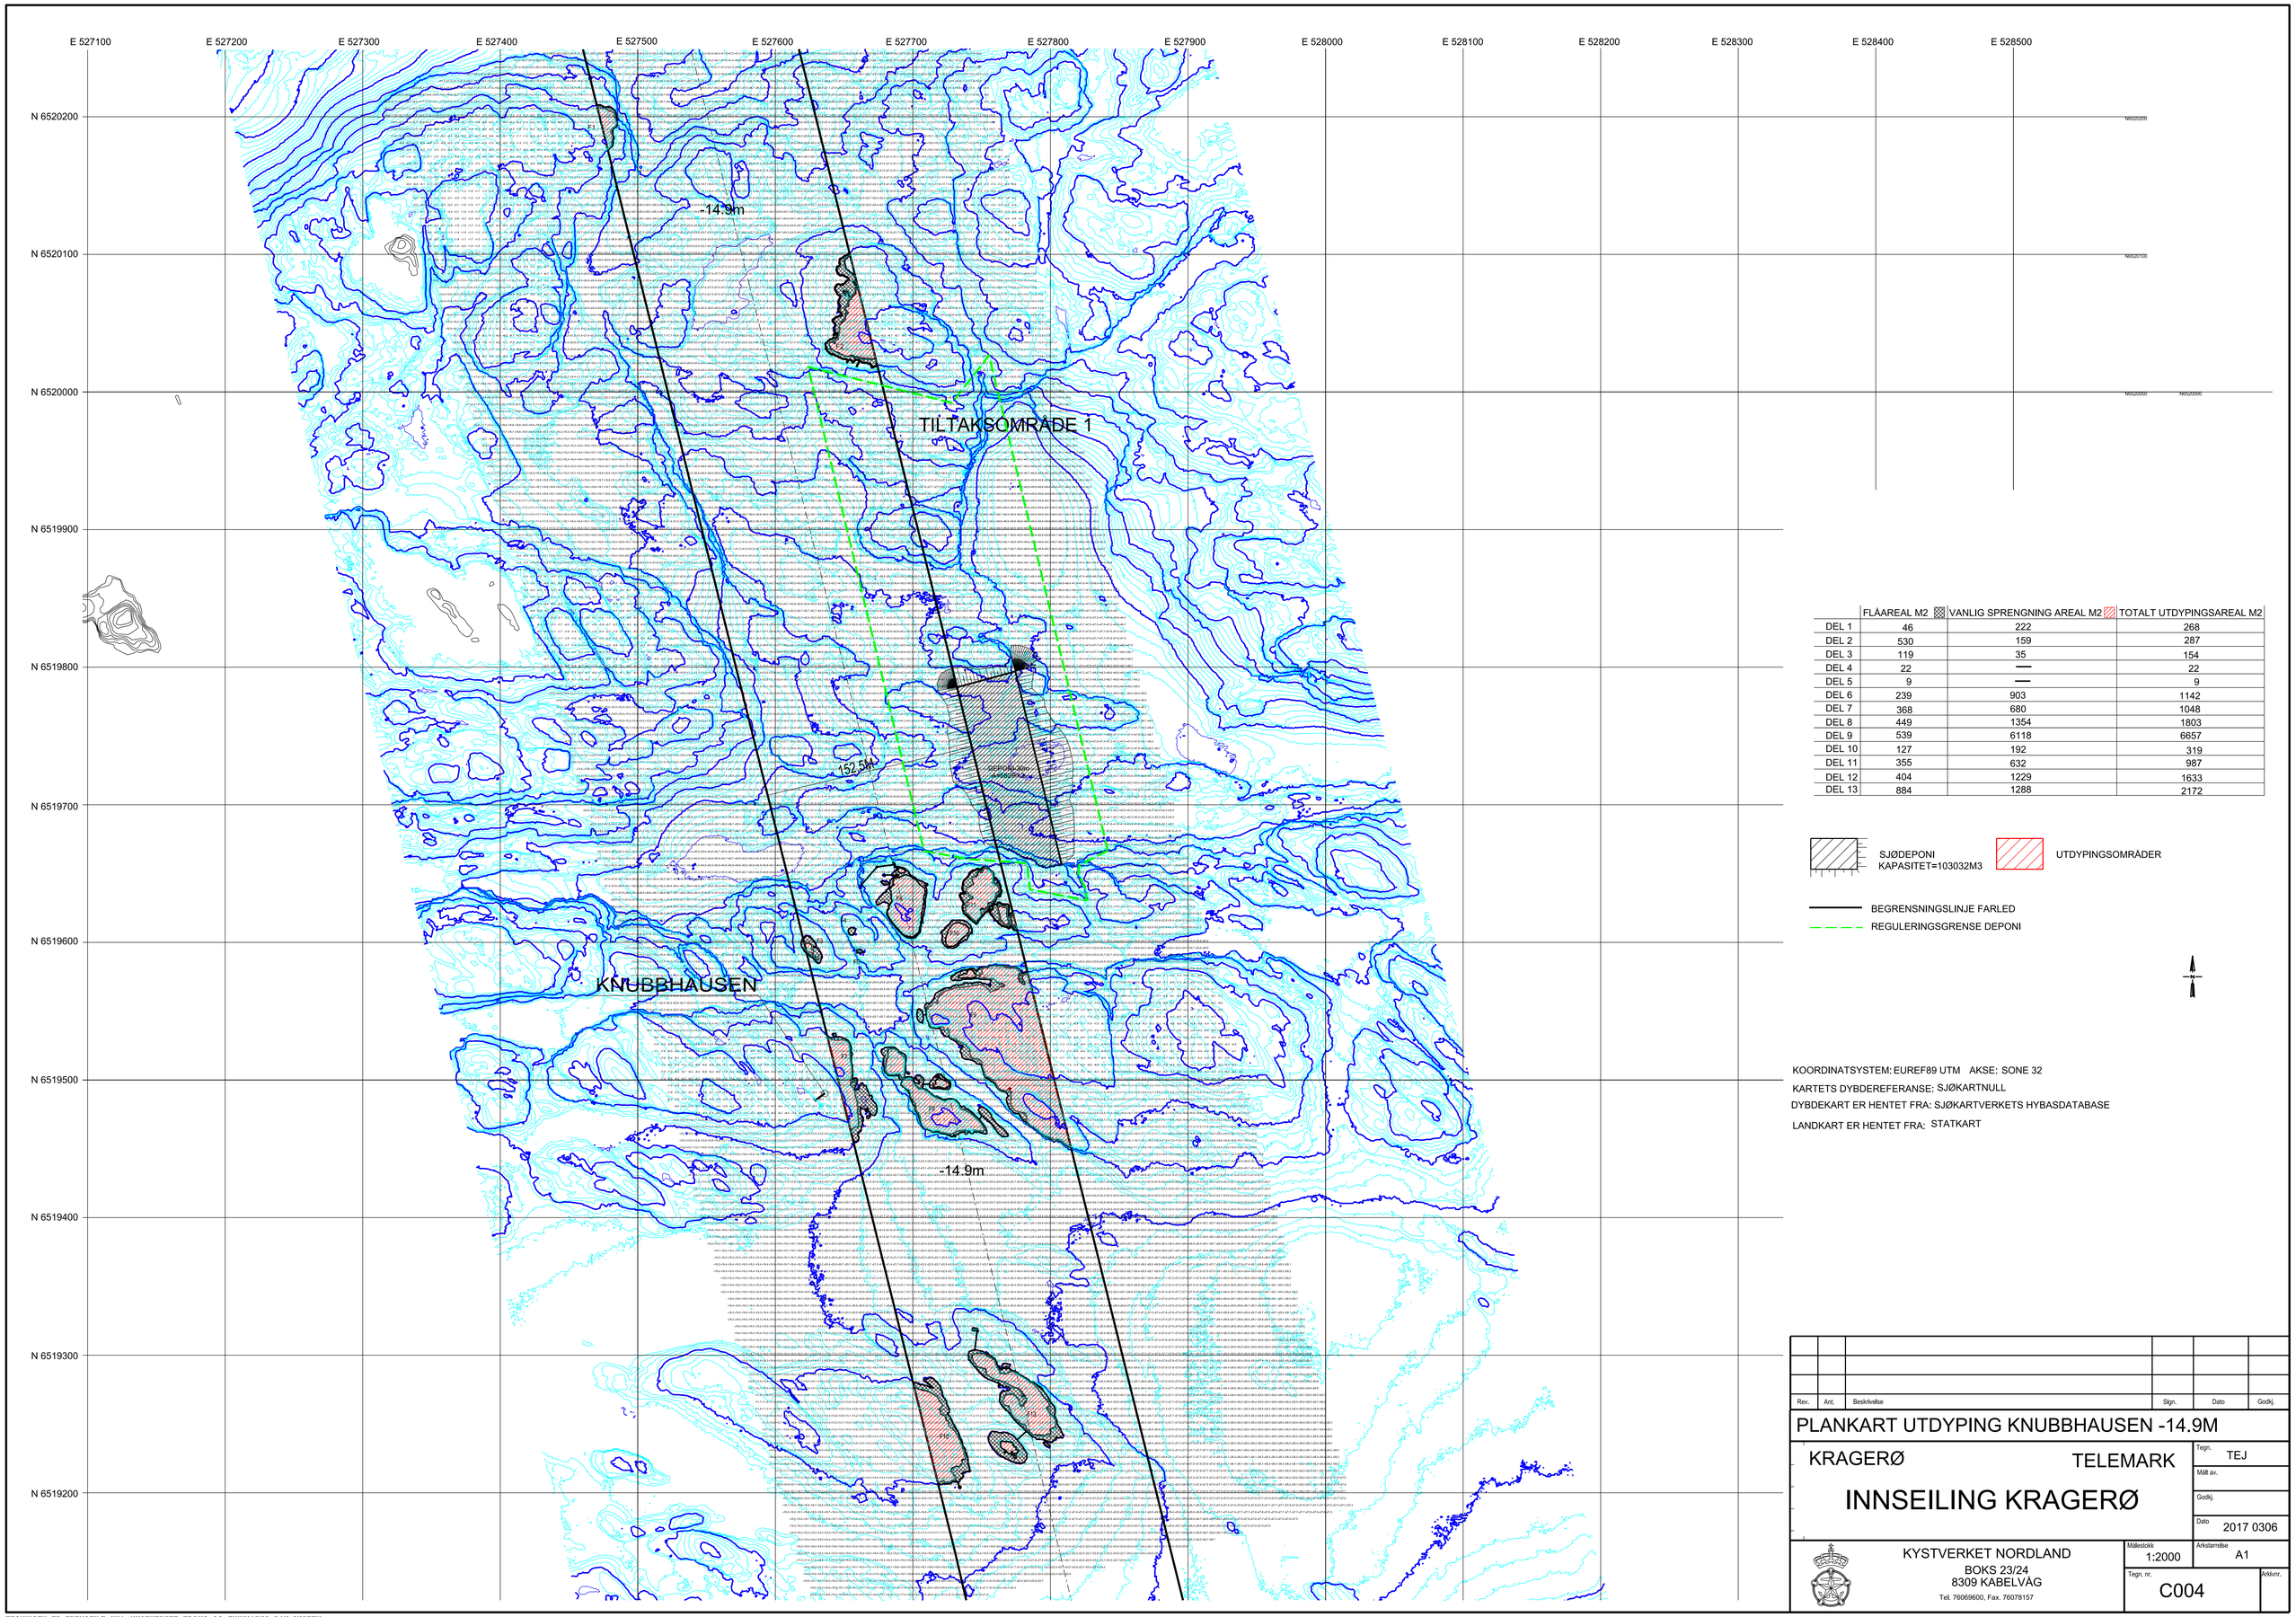

	FLÅAREAL M2	VANLIG SPRENGNING AREAL M2	TOTALT UTDYPINGSAREAL M2
DEL 1	46	222	268
DEL 2	530	159	287
DEL 3	119	35	154
DEL 4	22	—	22
DEL 5	9	—	9
DEL 6	239	903	1142
DEL 7	368	680	1048
DEL 8	449	1354	1803
DEL 9	539	6118	6657
DEL 10	127	192	319
DEL 11	355	632	987
DEL 12	404	1229	1633
DEL 13	884	1288	2172

KOORDINATSYSTEM: EUREF89 UTM AKSE: SONE 32

KARTETS DYBDEREFERANSE: SJØKARTNULL

DYBDEKART ER HENTET FRA: SJØKARTVERKETS HYBASDATABASE

LANDKART ER HENTET FRA: STATKART

Rev.	Ant.	Beskrivelse	Sign.	Dato	Godkj.

PLANKART UTDYPING KNUBBHAUSEN -14.9M

KRAGERØ TELEMARK

INNSEILING KRAGERØ

Tegn. TEJ

Målt av.

Godkj.

Dato 2017 0306

KYSTVERKET NORDLAND
BOKS 23/24
8309 KABELVÅG
Tel. 76069600, Fax. 76078157

Målestokk 1:2000

Arkstørrelse A1

Tegn. nr. C004

Arkivnr.

TEGNINGEN ER FREMSTILT VHA. KYSTVERKET TROMS OG FINNMARKS DAK-SYSTEM