


X:\noroppdrag\Trondheim\52208673\BIM\Havn\Kart\Erosjonssikring_Risøybukta_Plan_2.dwg - MarTve - Plottet: 2023-01-23, 00:59:56 - XREF = Erosjonssikring_Risøybukta, plan-RP2\W2Risøyhavna, FKB, Reguleringsplan_Risøybukta

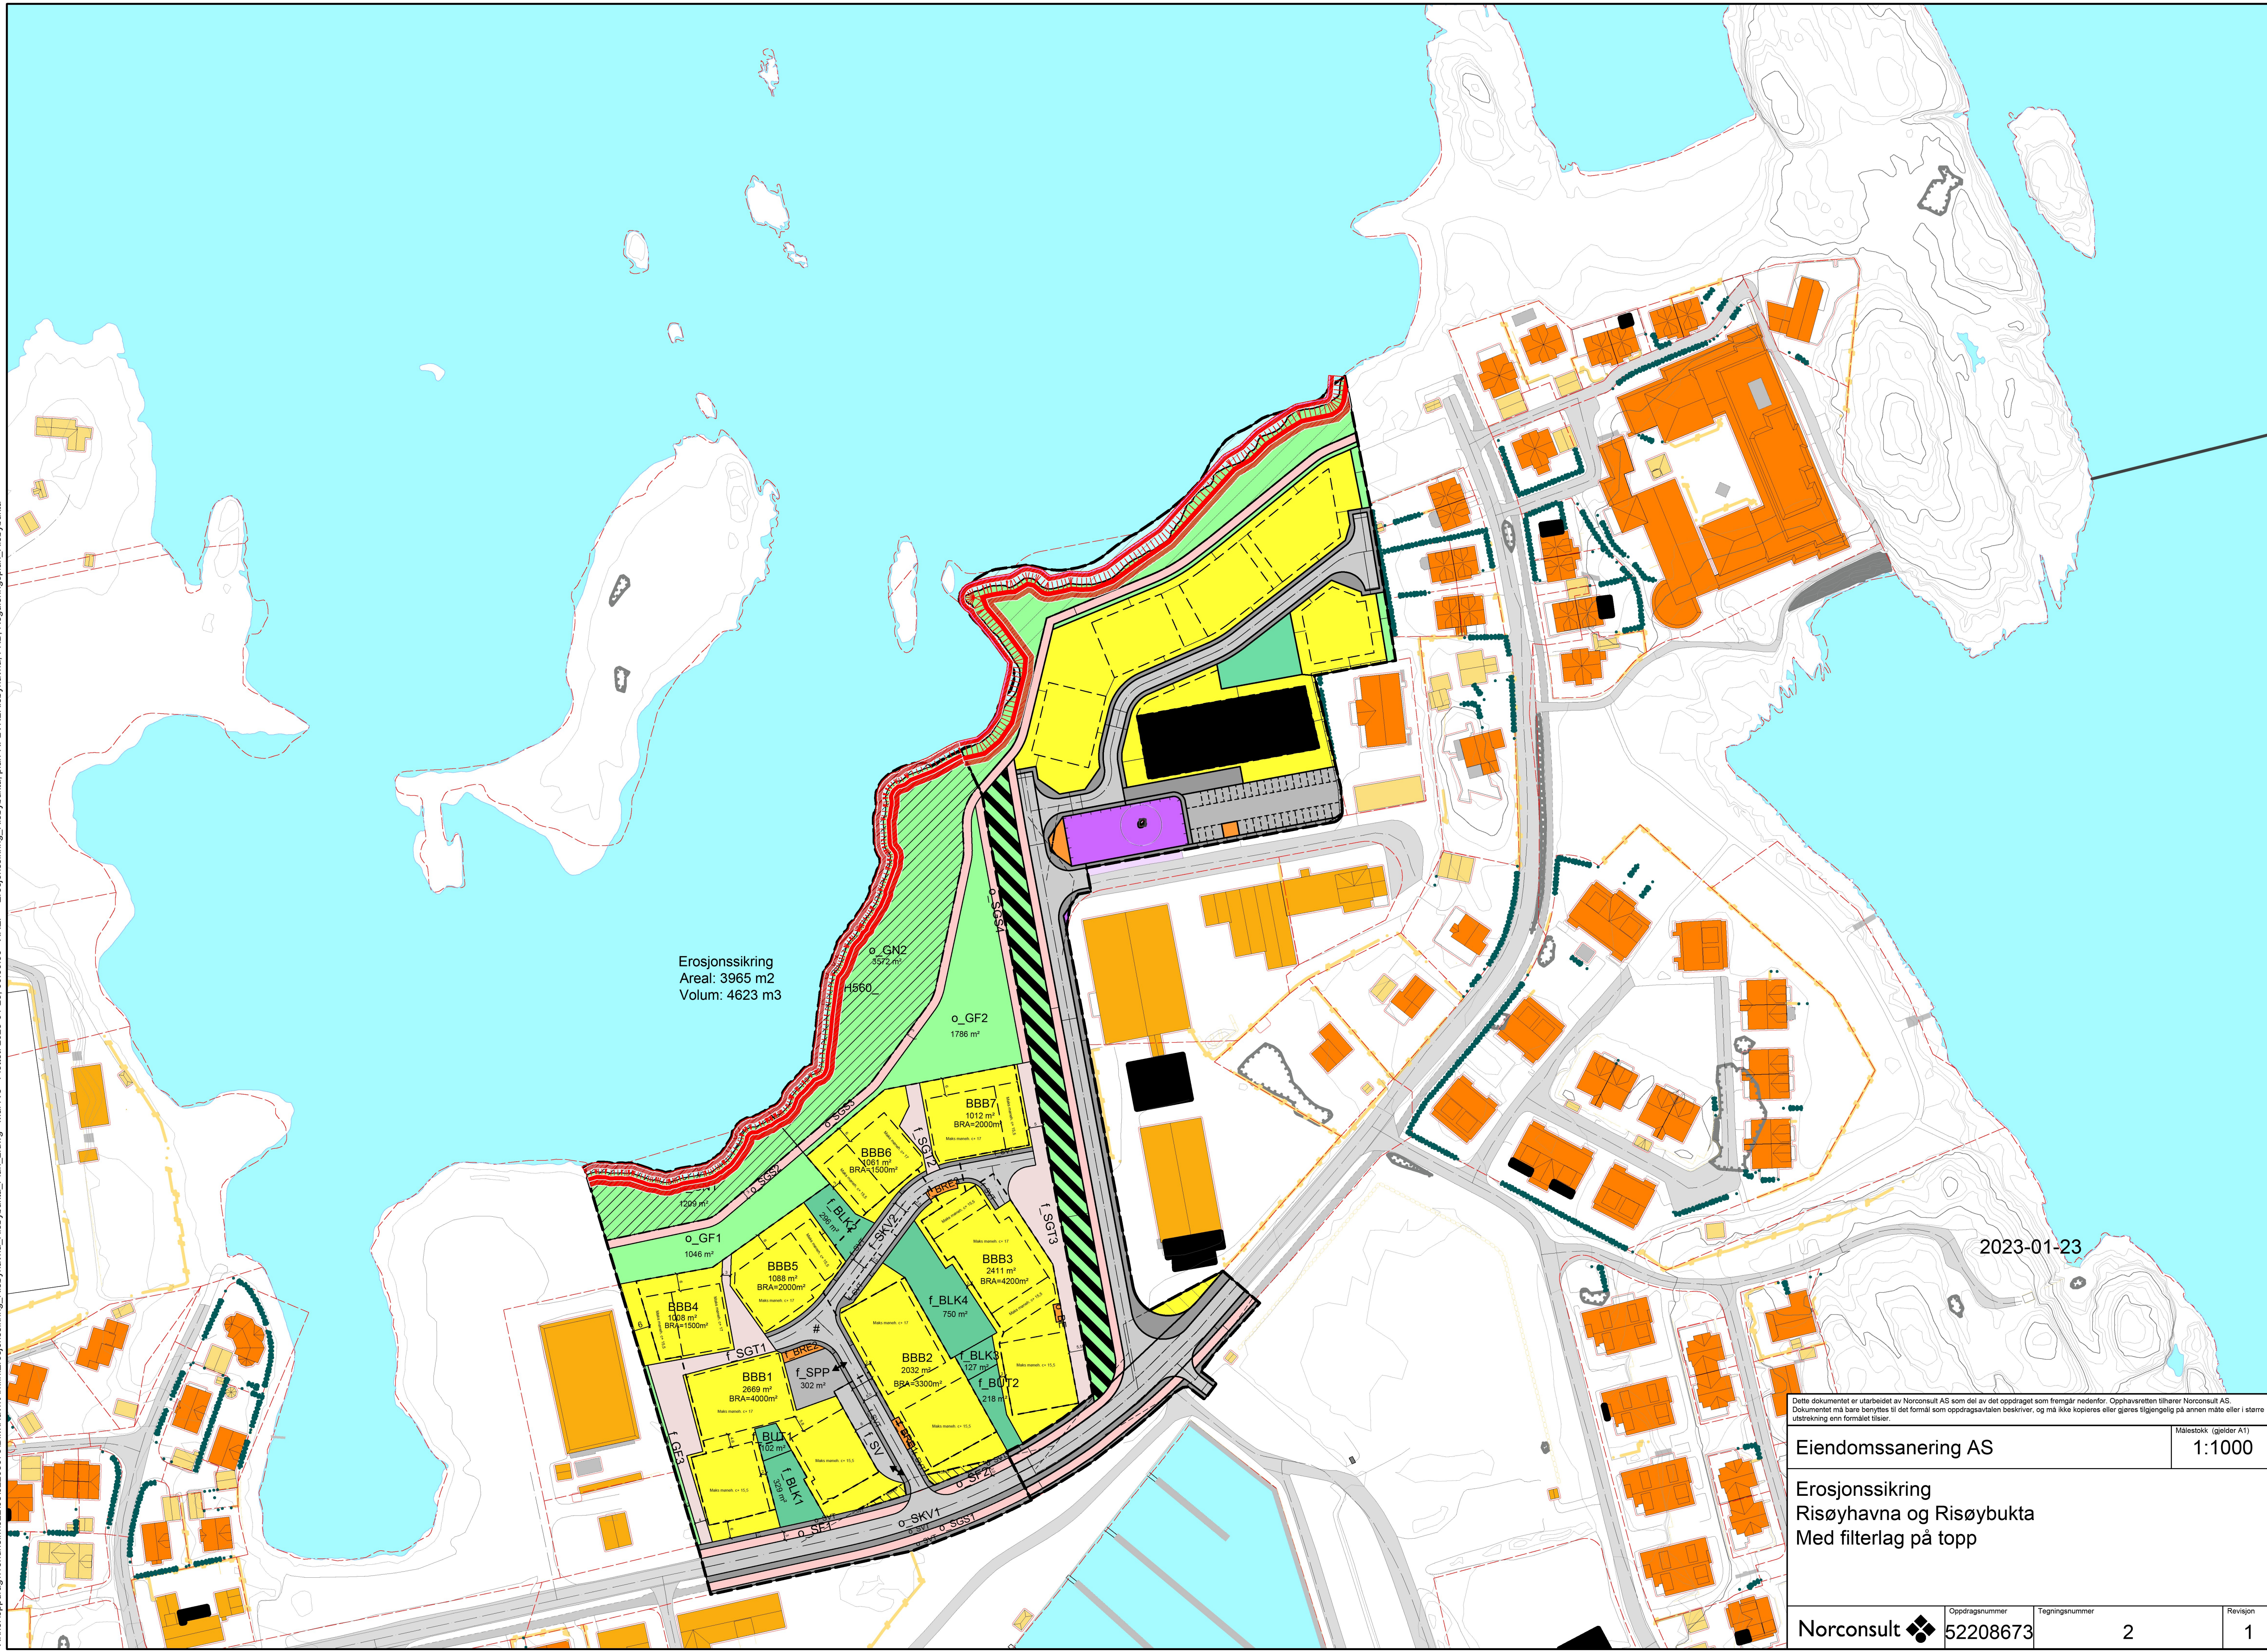

Erosjonssikring
Areal: 3965 m²
Volum: 4623 m³

2023-01-23

Dette dokumentet er utarbeidet av Norconsult AS som del av det oppdraget som fremgår nedenfor. Opphavsretten tilhører Norconsult AS.
 Dokumentet må bare benyttes til det formål som oppdragsavtalen beskriver, og må ikke kopieres eller gjøres tilgjengelig på annen måte eller i større
 utstrækning enn formålet tilsier.

Eiendomssanering AS		Målestokk (gjelder A1)	
		1:1000	
Erosjonssikring Risøyhavna og Risøybukta Med filterlag på topp			
Norconsult	Oppdragsnummer 52208673	Tegningsnummer 2	Revisjon 1