
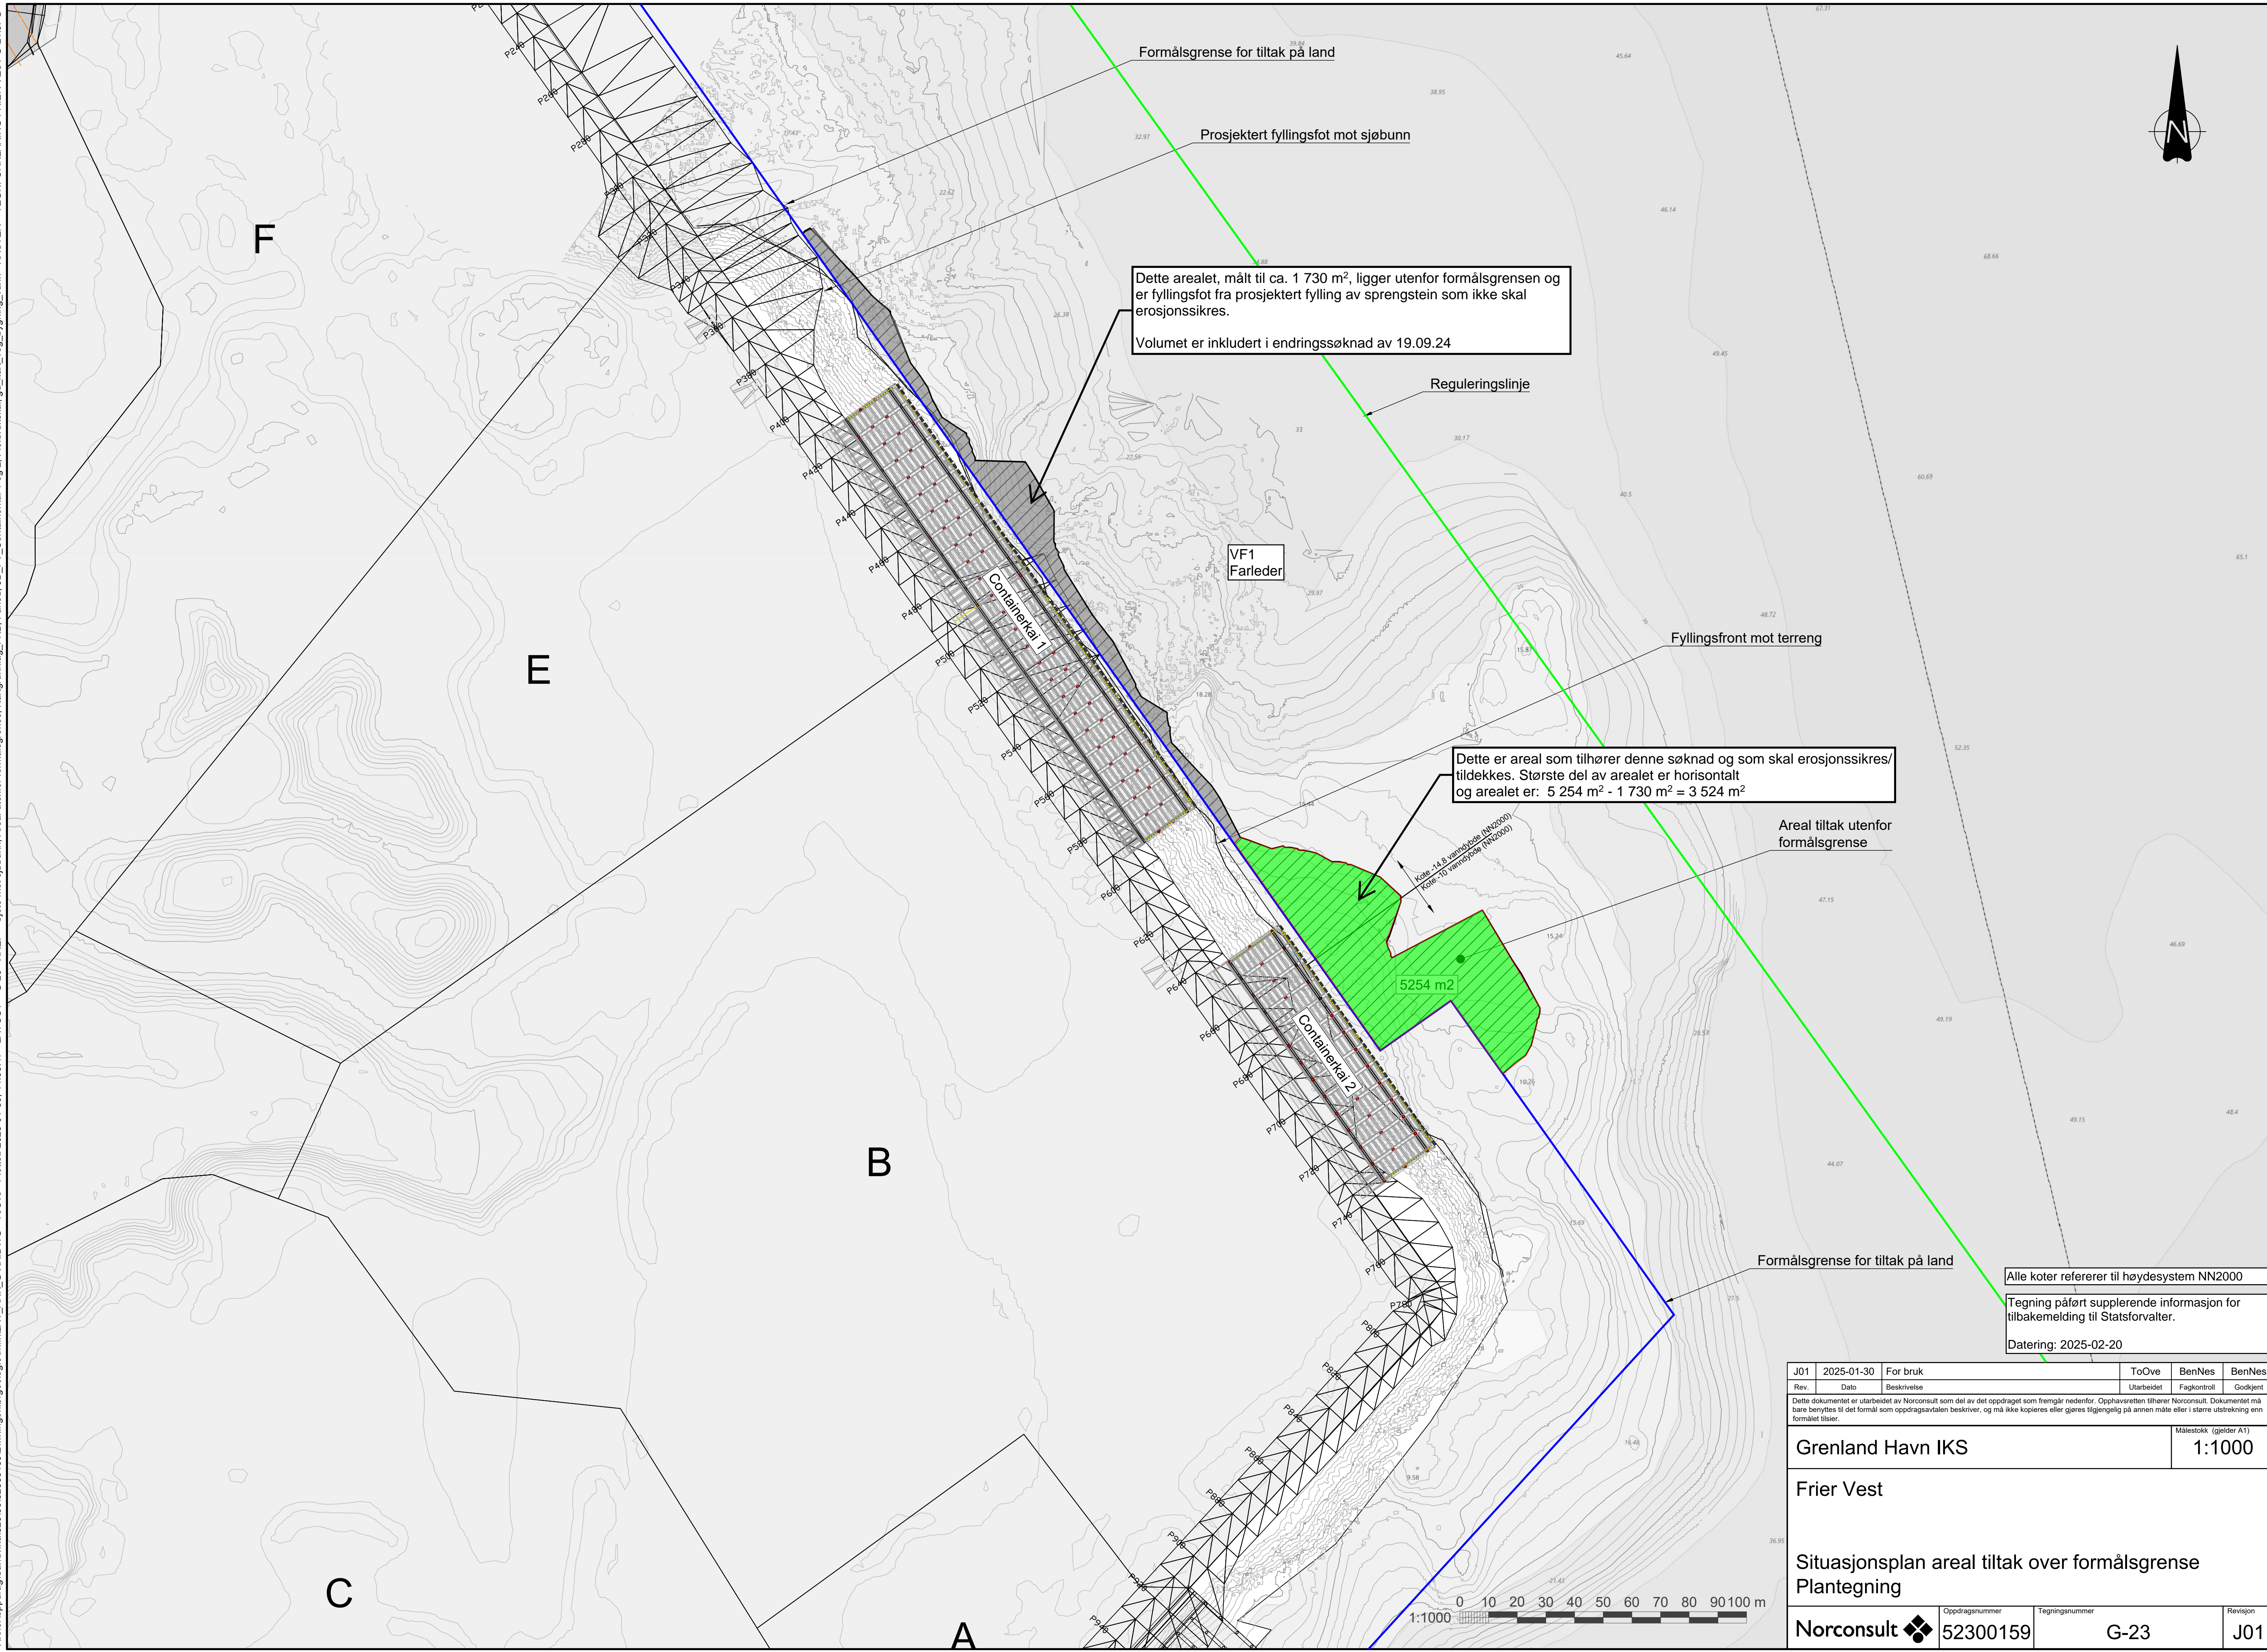


X:\nor\opproddag\Sandvik\k23\00\2300\159\BIM\ingeniørgeologi\Avk\BILAY_ARX_G-XX.DWG - ToOve - Plottet: 2025-01-30. 14:03:47 - LAYOUT = G-23 - XREF = Sjette mot sjøbunn. Areal utenfor formålsgrense. Kartgrunnlag: FKB, Fariet, 3D_FV_Containerkai 1 og 2, Fierbruskaikai.gd_kart_veg_bygning_vann - RASTER = TEGNFORKLARING FRIER VEST G-21.JPG

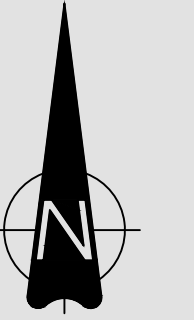

Dette arealet, målt til ca. 1 730 m², ligger utenfor formålsgrensen og er fyllingsfot fra prosjektert fylling av sprengstein som ikke skal erosjonssikres.
Volumet er inkludert i endringsøknad av 19.09.24

Dette er areal som tilhører denne søknad og som skal erosjonssikres/ tildekkes. Største del av arealet er horisontalt og arealet er: 5 254 m² - 1 730 m² = 3 524 m²

Alle koter refererer til høydesystem NN2000
Tegning påført supplerende informasjon for tilbakemelding til Statsforvalter.
Datering: 2025-02-20

J01	2025-01-30	For bruk	ToOve	BenNes	BenNes
Rev.	Dato	Beskrivelse	Utarbeidet	Fagkontroll	Godkjent

Dette dokumentet er utarbeidet av Norconsult som del av det oppdraget som fremgår nedenfor. Opphavsretten tilhører Norconsult. Dokumentet må bare benyttes til det formål som oppdragsavtalen beskriver, og må ikke kopieres eller gjøres tilgjengelig på annen måte eller i større utstrekning enn formålet tillater.

Grenland Havn IKS Målestokk (gjelder A1)
1:1000

Frier Vest

Situasjonsplan areal tiltak over formålsgrense
Plantegning

Norconsult Oppdragsnummer: 52300159 Tegningsnummer: G-23 Revisjon: J01